



Nombre del Alumno: Frida Lizbeth Reséndiz Salazar

Nombre del tema :

Parcial : 3

Nombre de la Materia: Administacion de proyectos

Nombre del profesor: Mariana Echeverria

Nombre de la Licenciatura: Arquitectura

Cuatrimestre: 7to



Demolicion Mecanica

Demolicion manual



Nivelacion



Acarreo de escombros



Acarreo de Materiales

CONCEPTOS DE OBRA


NUMEROS GENERADORES

Obra: _____
 Localidad: _____
 Municipio: _____

Fecha: _____ Dirección
 Periodo: _____ Col
 Contrato: _____ Email

CONCEPTO	UNI.	EJE	TMO.	ANCHO	LARGO	RESULTADO	PRECIO UNI.	TOTAL
1107000211 DEMOLICION DE APLANADOS EN MUROS DE 0.00 A 3.00 MTS DE ALTURA, INCLUYE ACARREO A 20 METROS , HERRAMIENRA MENOR , MANO DE OBRA Y TODO LO NECESARIO PARA SU CORRECTA EJECUCION.	M2	A-G	1-2	8.00	8.00	64.00	\$15.03	\$961.92
ACARREO EN CARRETILLA DE TIERRA Y MATERIAL MIXTO PRODUCTO DE EXCAVACIONES Y/O DEMOLICIONES, INCLUYE: CARGA Y DESCARGA EN ESTACIONES DE 20 MTS, MEDIDO SUELTO. PRIMERA ESTACIÓN Y TODO LO NECESARIO PARA SU CORRECTA EJECUCION.	M2	A-G	1-2	8.00	8.00	64.00	\$108.95	\$6,972.80
LIMPIA, TRAZO Y NIVELACION EN AREA DE DESPLANTE DE EDIFICIOS, INCL. HERRAMIENTA, MANO DE OBRA Y ACARREOS FUERA Y DENTRO DE LA OBRA.	M2	A-G	6-8	8.00	6.50	52.00	\$18.97	\$986.44



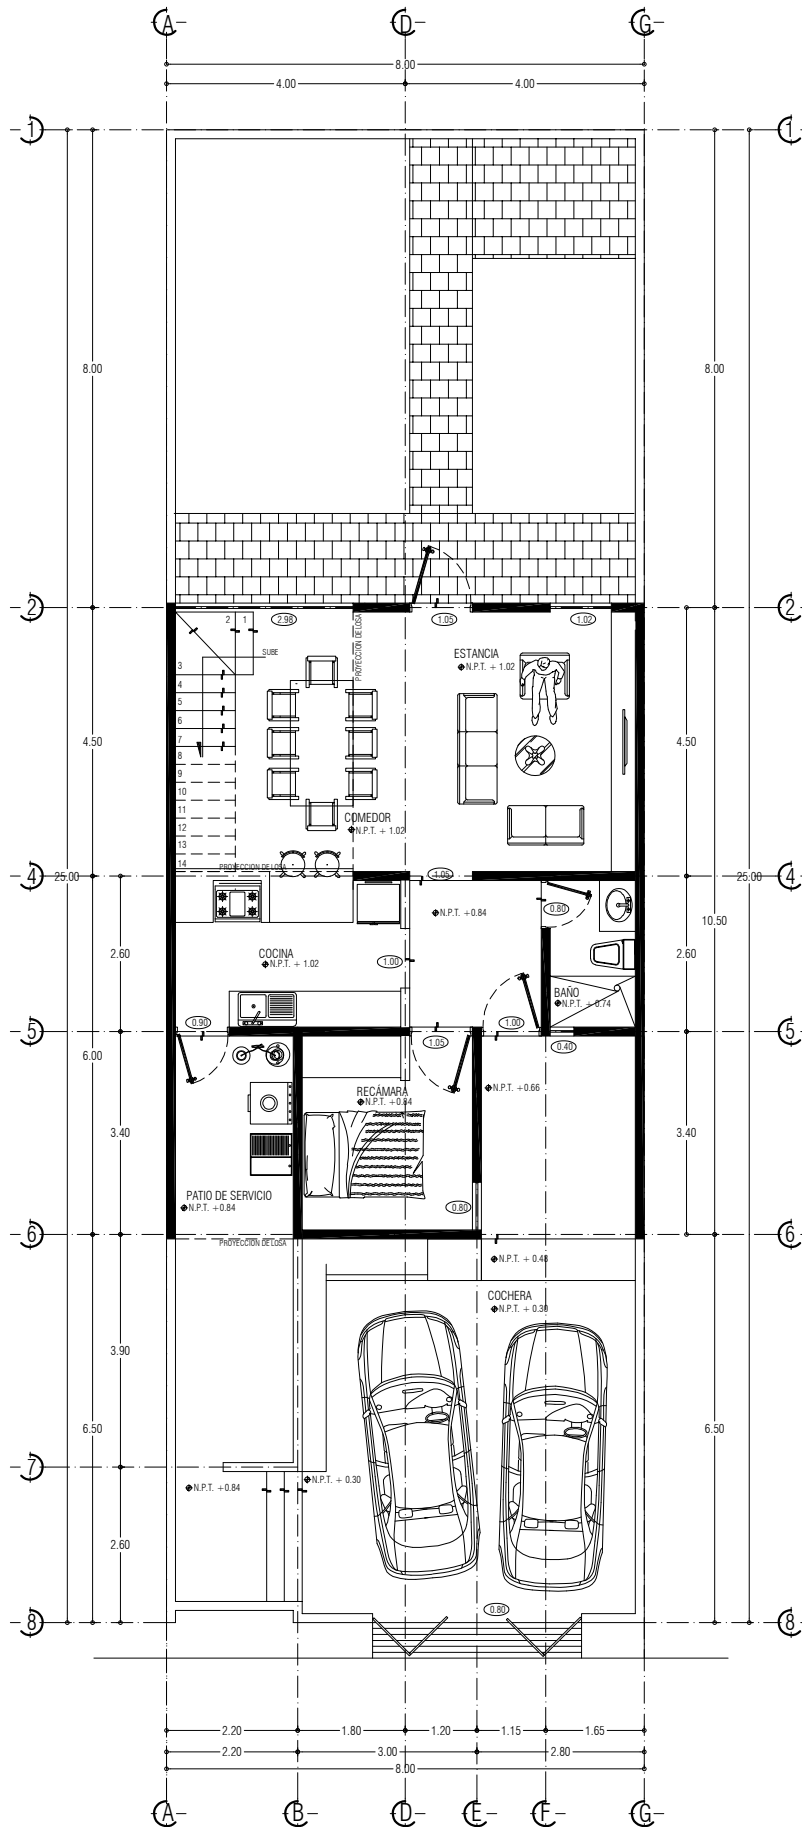

PLANTA DE ARQUITECTÓNICA
 ESC: 1:75