

ALUMNO

**PEDRO ALEXANDER MORALES
HERNANDEZ**

DOCENTE


MISAEAL GONZALES

MATERIA

DIBUJO DE REPRESENTACION

TRABAJO

LAMINAS DE DIBUJO

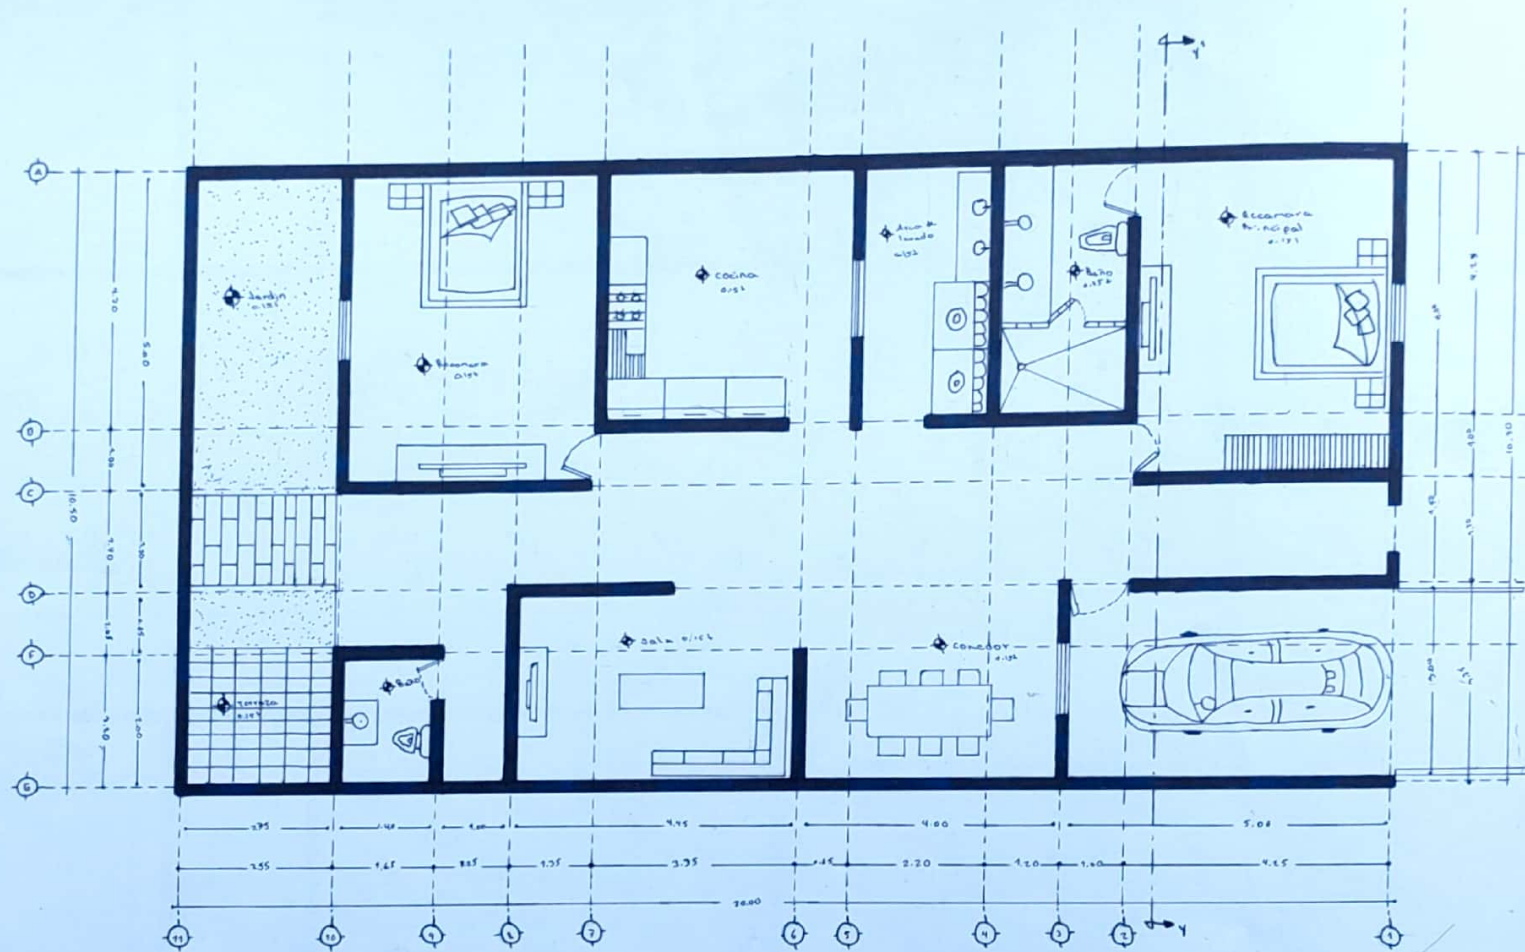


13/11/24
 9
 1775

Pedro Alexander Morales Hernandez
 UDS


1º Cuatrimestre
 Lic. Arquitectura

Escala: 1:75

L.1

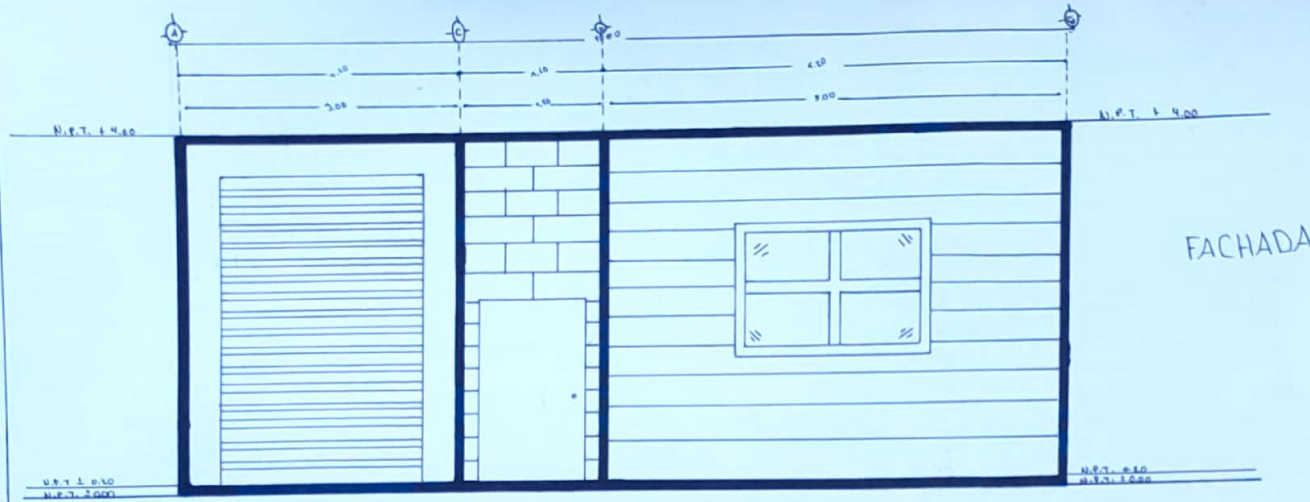

FACHADA

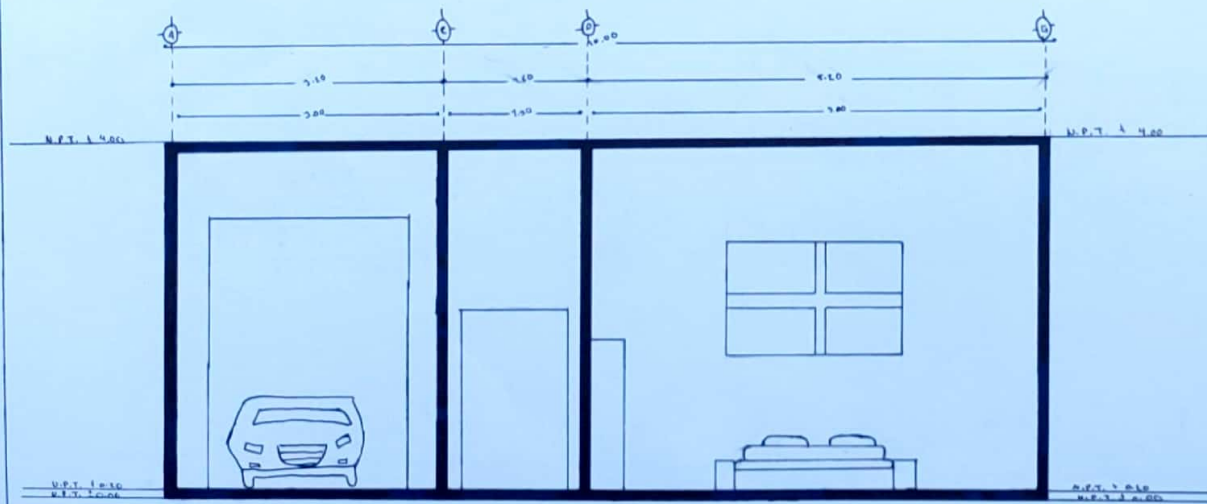

CORTE
Y-Y'


10
27/11/24

Pedro Alexander Morales Hernandez
UDS

1º Cuatrimestre
Lic. Arquitectura

Escala: 1:50

L.2

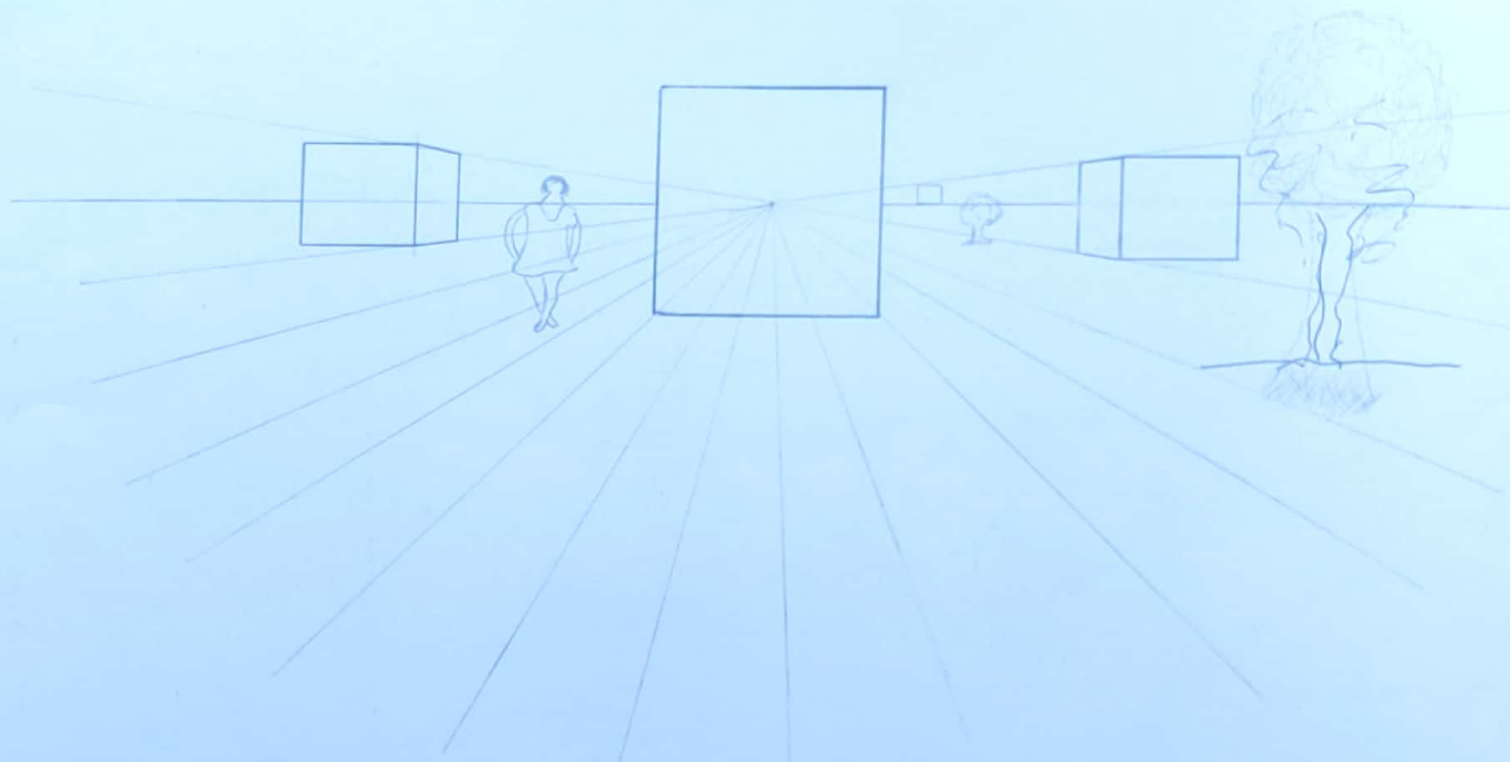


⑩
27/11/10

Pedro Alexander Morales Hernandez
UBS

1º Cuatrimestre
Lic Arquitectura

L.3

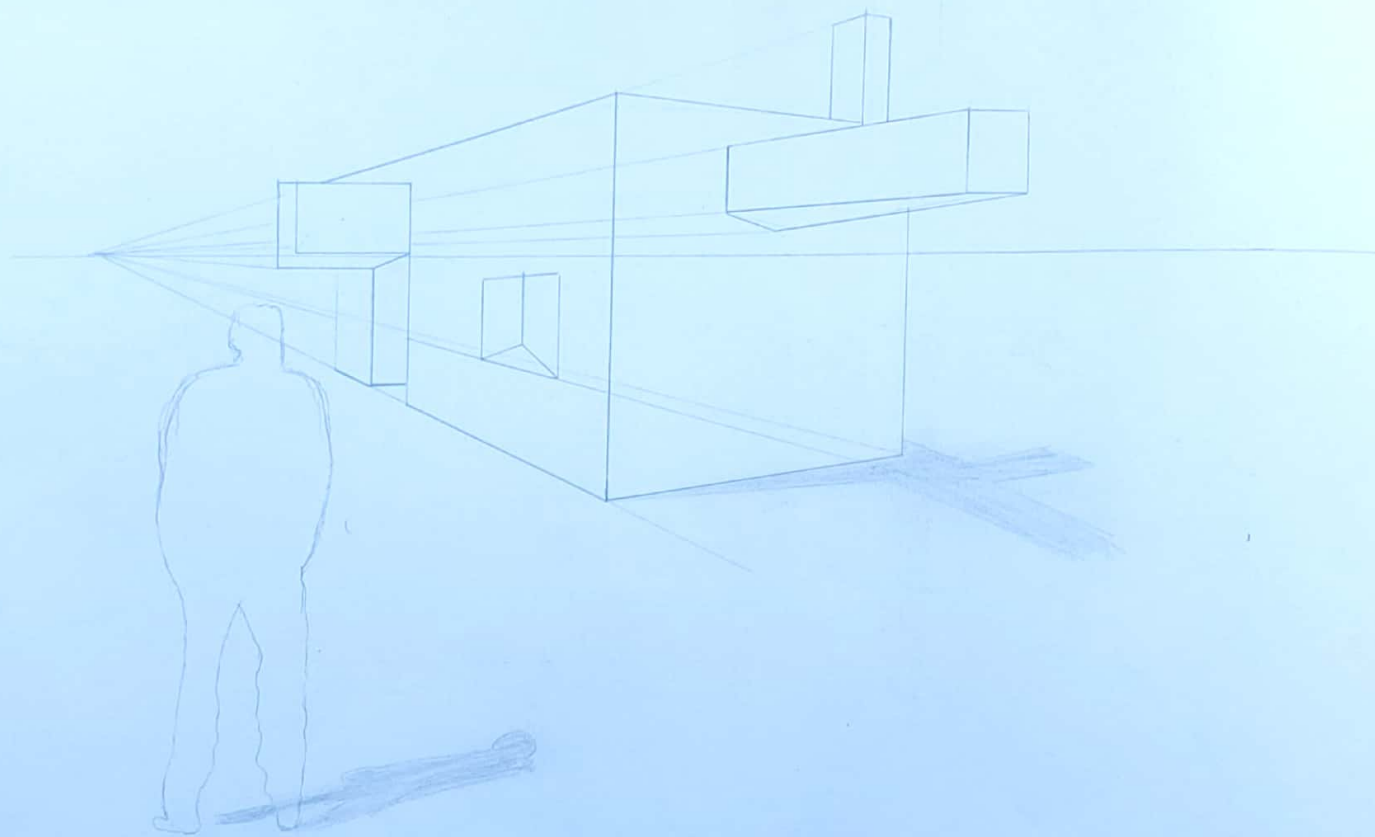


10 H 27/11/24

Pedro Alexander Morales Hernandez
UDS

1º Cuatrimestre
Lic Arquitectura

L.4

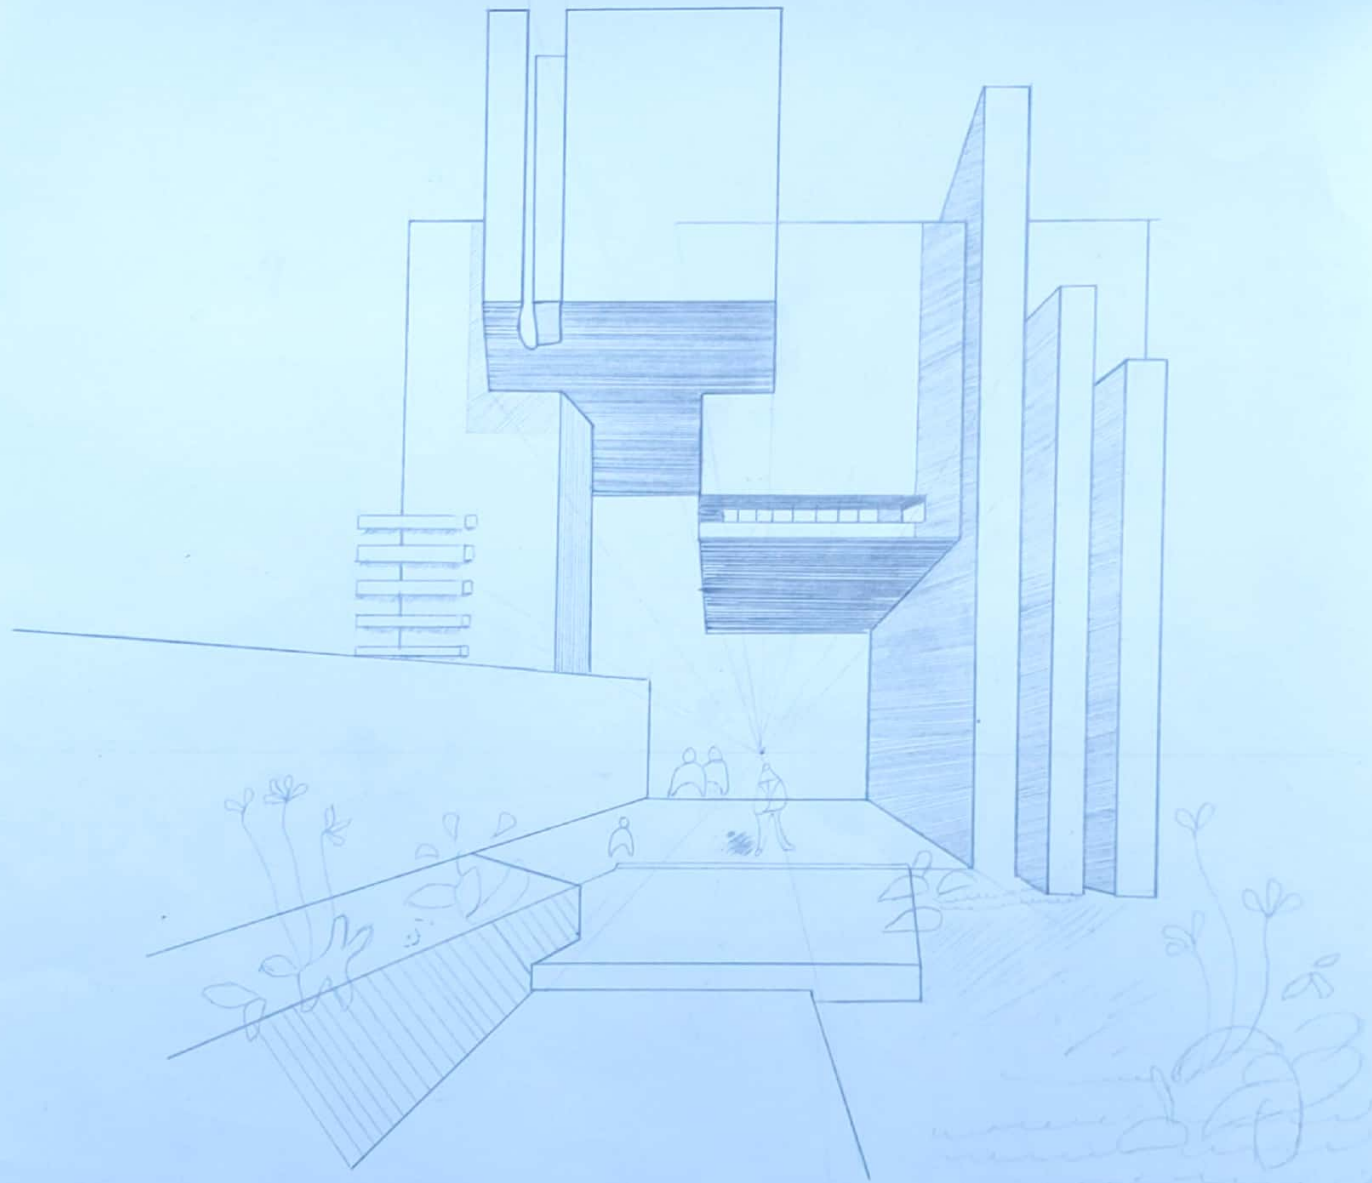


Pedro Alexander Morales Hernandez
UDS

1º Cuatrimestre
Lic. Arquitectura

9
13/11/24

L.5

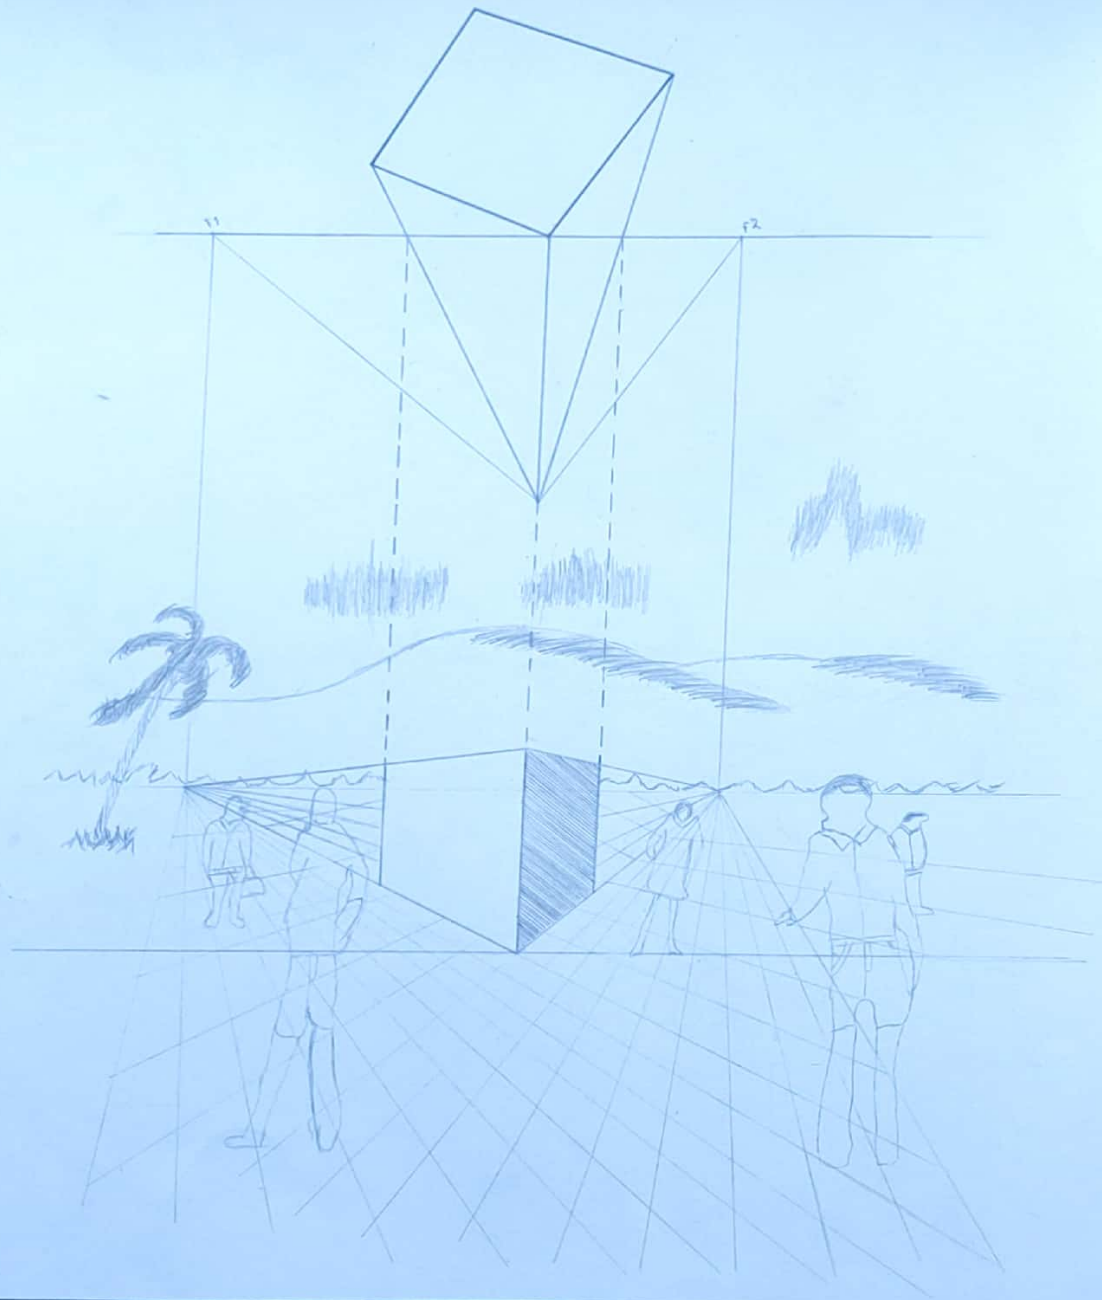

25/11/24
10


Pedro Alexander Morales Hernandez

UDS

Lic. Arquitectura

1º Cuatrimestre

L.6

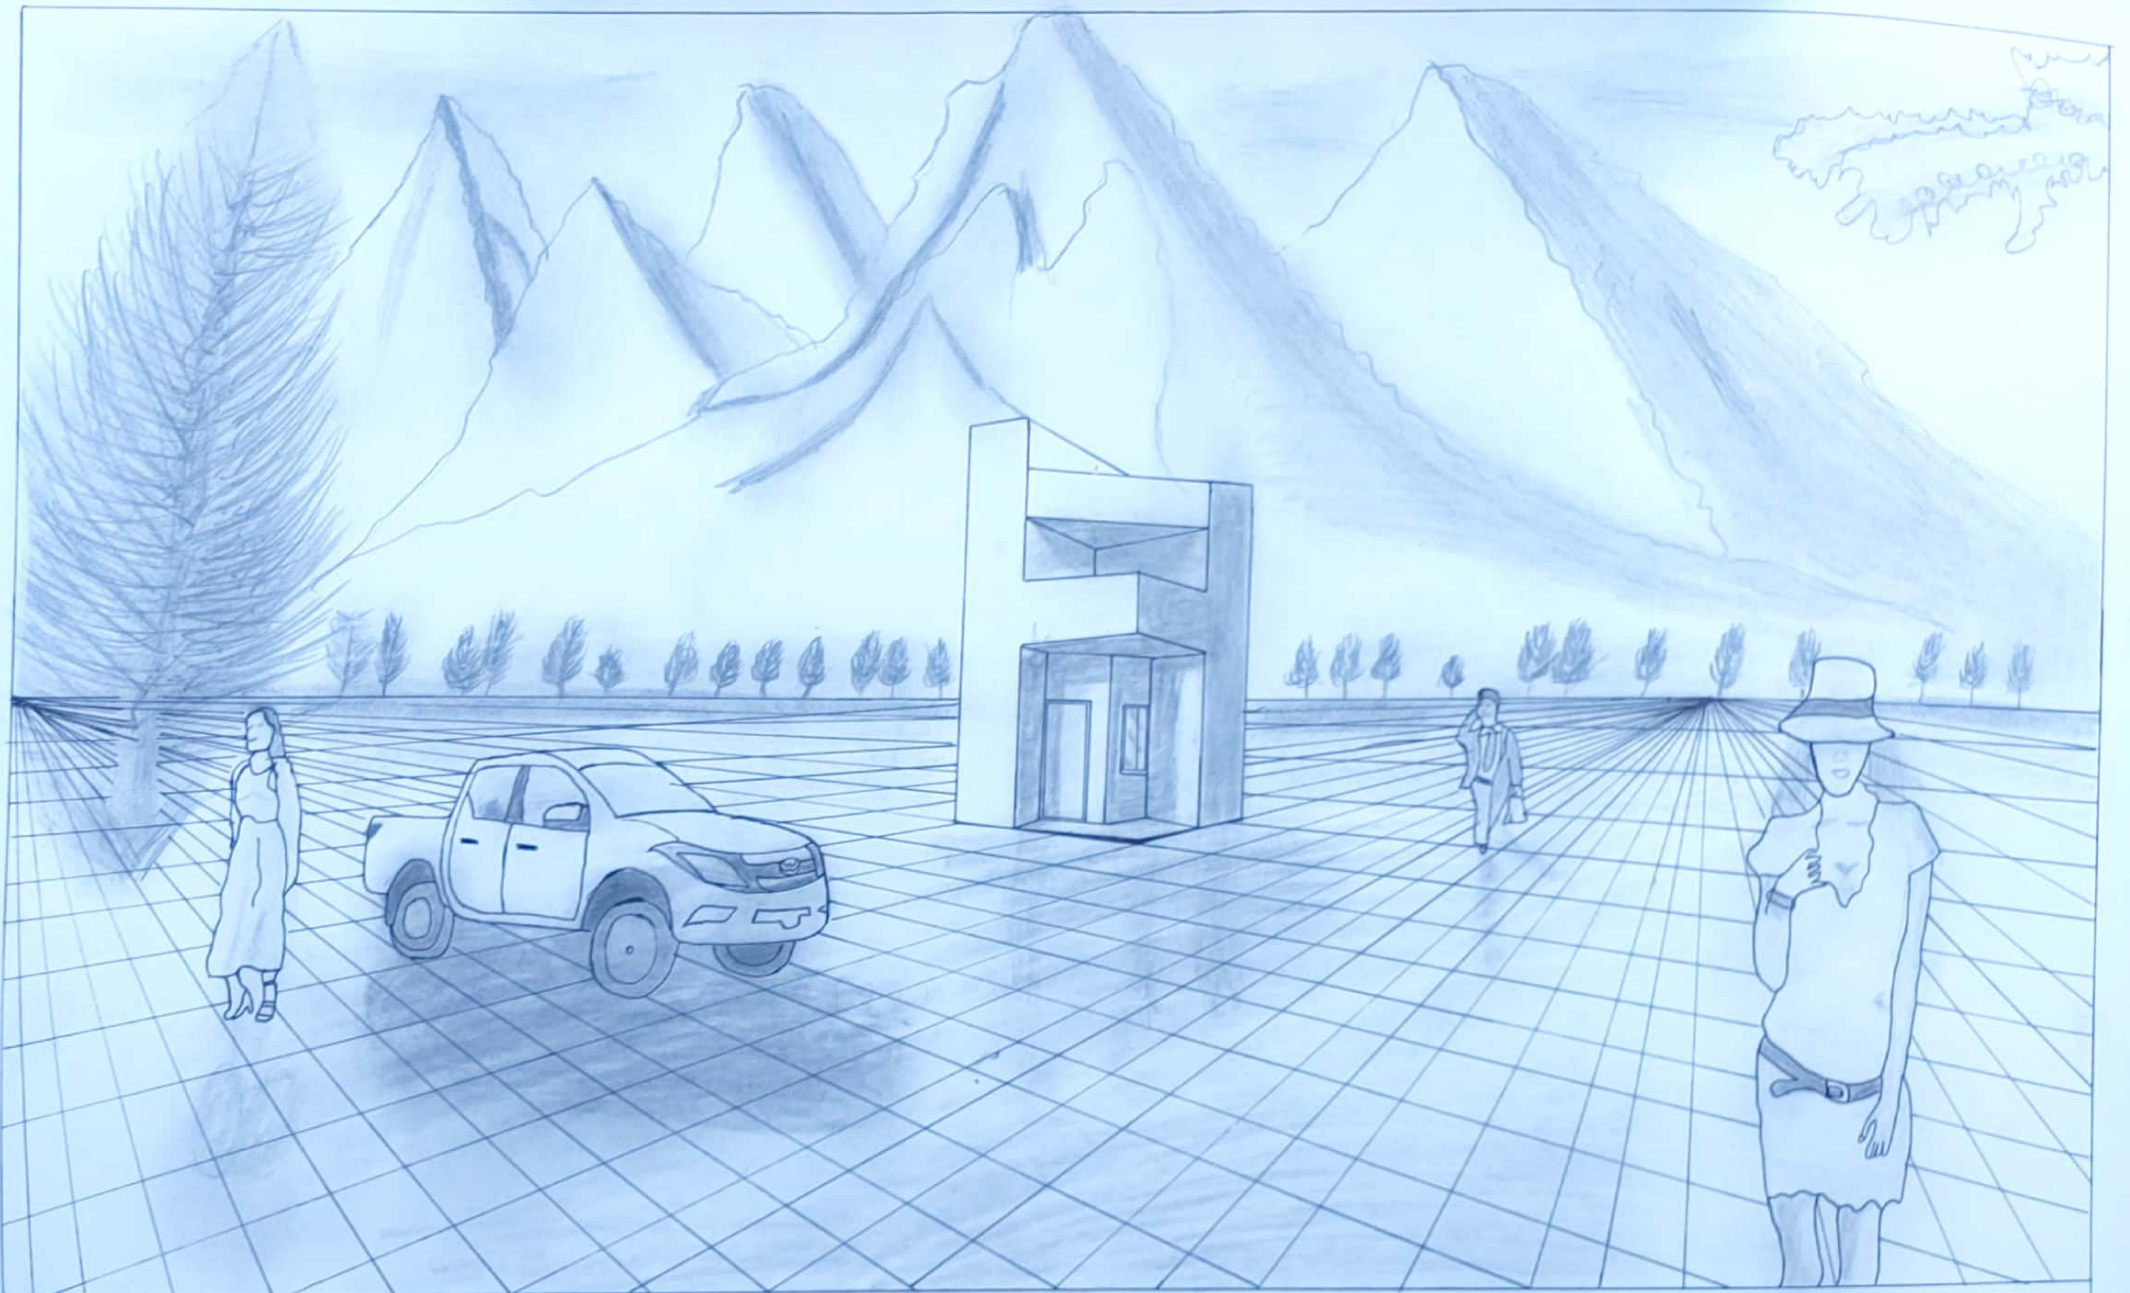

Pedro Alexander Morala Hernandez
005

1º Cuatrimestre
Lic. Arquitectura

10 2/11/24 L.7