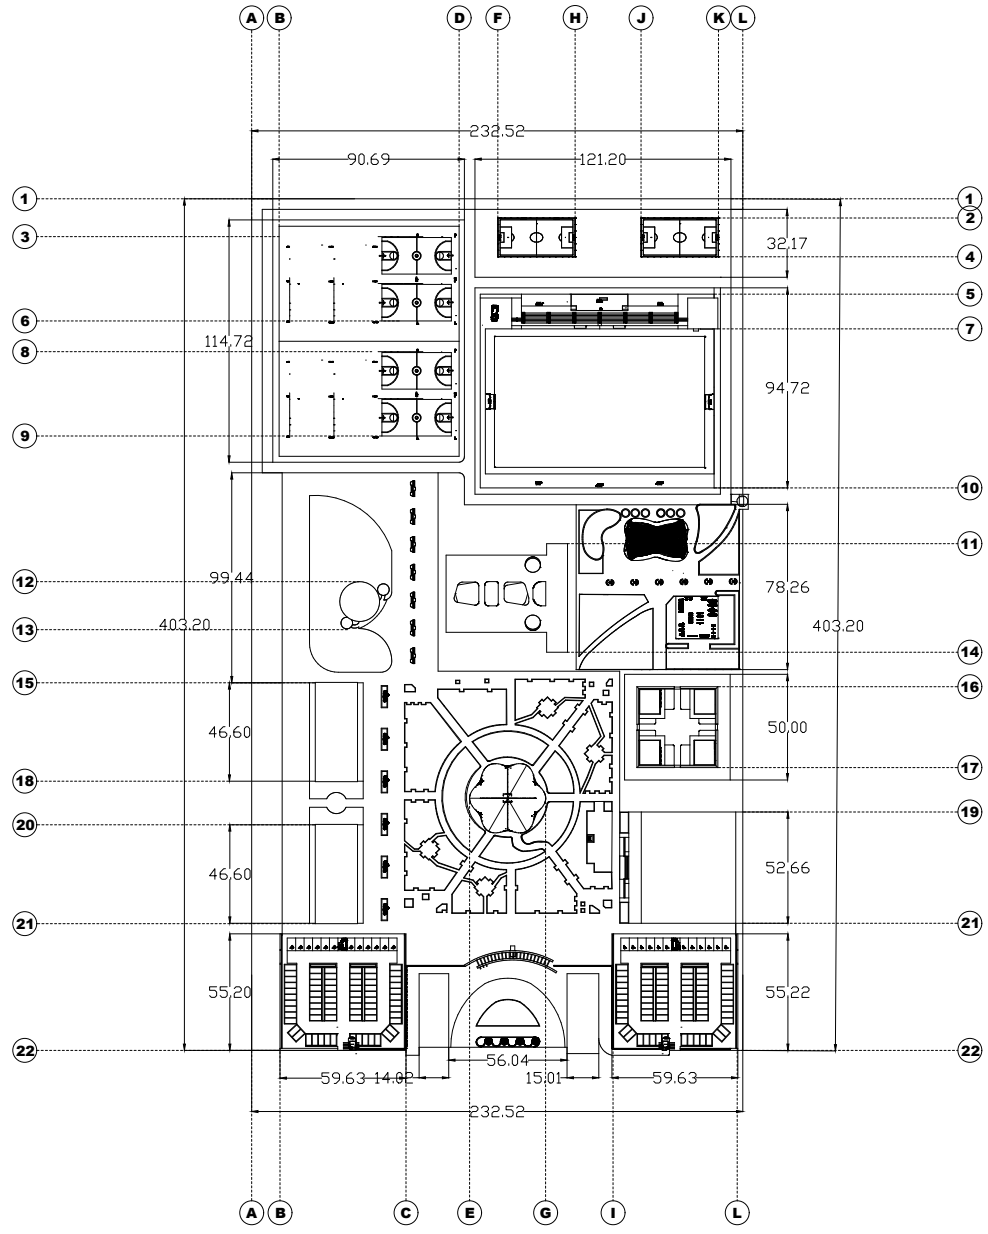

UDS

PROYECTO :
CENTRO DE ESTUDIOS UNIVERSITARIOS

PROPIEDAD :
SECTOR PUBLICO

UBICACION :
CARRETERA INTERNACIONAL SALIDA A PALENQUE KM 3

ENTREGA:
JOSE M. GARCÍA

REVISADO
XX

AREAS	
TERRENO	93,726.84 m2
SUP. CONSTRUCCION PLANTA BAJA	XX m2
SUP. CONSTRUCCION PLANTA ALTA	XX m2
SUP. TOTAL CONSTRUIDA	XX m2

NOMENCLATURA GENERAL	
NSP	NIVEL SUPERIOR PRETIL
NSL	NIVEL SUPERIOR LOSA
NIL	NIVEL INFERIOR LOSA
NSC	NIVEL SUPERIOR CERRAMIENTO
NIC	NIVEL INFERIOR CERRAMIENTO
NPT	NIVEL DE PISO TERMINADO
NBT	NIVEL BANQUETA TERMINADA
NPR	NIVEL SUPERIOR DE RASANTE
NIV	NIVEL INFERIOR DE VENTANA
NSF	NIVEL SUPERIOR DE FIRME
NSB	NIVEL SUPERIOR DE BANQUETA
	NIVEL SUPERIOR DE EMPASTADO
NSM	NIVEL SUPERIOR DE MURO

CLAVE DE DETALLE
CLAVE DE PLANO

ACTUALIZACIONES		
No.	FECHA	DESCRIPCION
1.-		
2.-		
3.-		
4.-		
5.-		
6.-		
7.-		
8.-		
9.-		
10.-		
11.-		

UBICACION

ESPECIFICACIONES / COMENTARIOS

- ACOTACIONES EN METROS.
- NIVELES EN METROS.
- NO SE TOMARAN COTAS A ESCALA DE ESTE PLANO.
- ESTE PLANO DEBERA VERIFICARSE CON LOS CORRESPONDIENTES DE INSTALACIONES Y ESTRUCTURALES.
- CUALQUIER DISCREPANCIA DEBERA CONSULTARSE CON LA DIRECCION DE LA OBRA.
- EL CONTRATISTA RECTIFICARA EN EL LUGAR DE LA OBRA, ANTES DE EJECUTAR, LAS DIMENSIONES Y NIVELES INDICADOS EN ESTE PLANO. DEBIENDO SOMETER A LA DIRECCION DE LA OBRA CUALQUIER DISCREPANCIA QUE HUBIERE, ASI COMO LA INTERPRETACION QUE EN EL PROPIO CONTRATISTA A ESTE DIBUJO.
- PASION DE REVISAR ESTE PLANO CON SUS CORRESPONDIENTES DE INGENIERIAS Y DETALLES.

CONTENIDO
PLANTA ARQUITECTONICA

ESCALA 1:100

FECHA 20/03/25

ACOTACIONES : EN MTS

CLAVE : P1

PLANO # 01 DE XX