


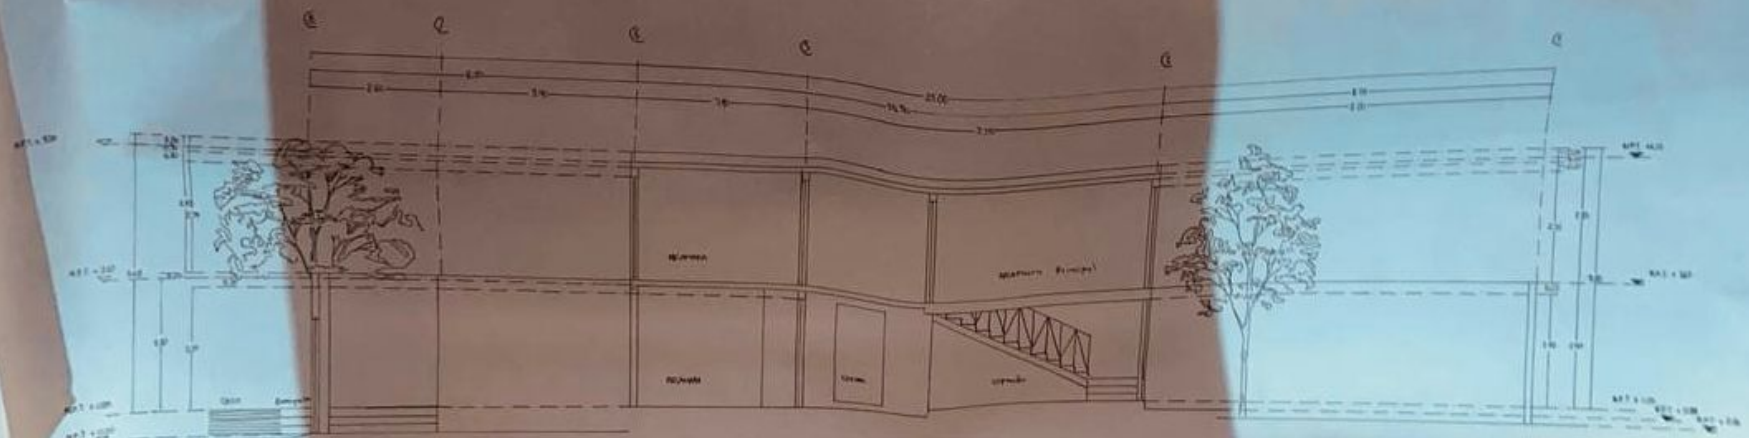


FACHADA POSTERIOR  
ESC. 1:50

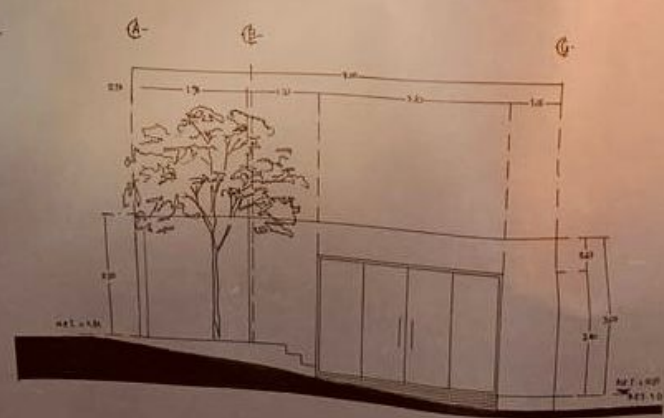


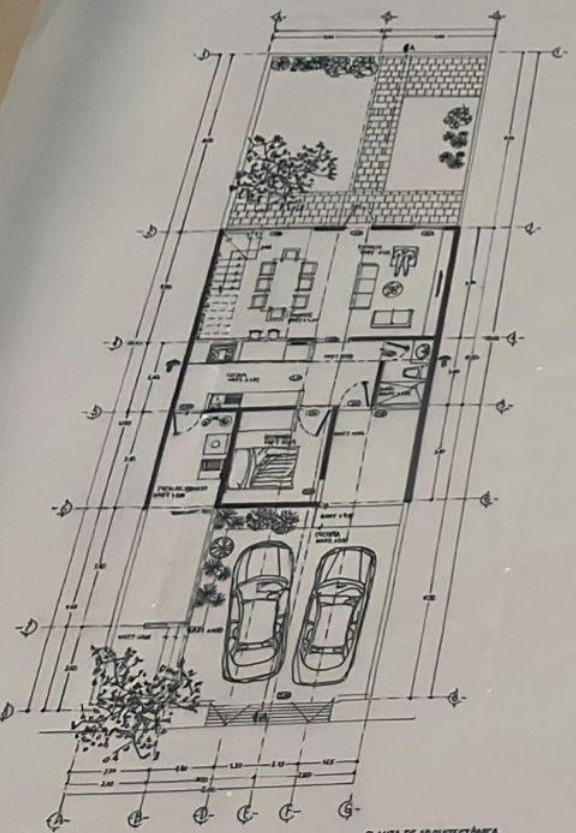

PLANTA DE ARQUITECTÓNICA  
DC 175

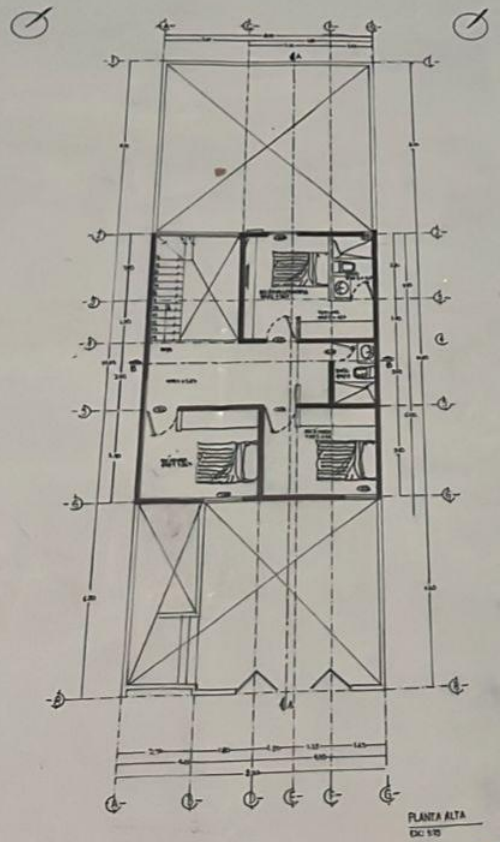

PLANTA ALTA  
DC 176

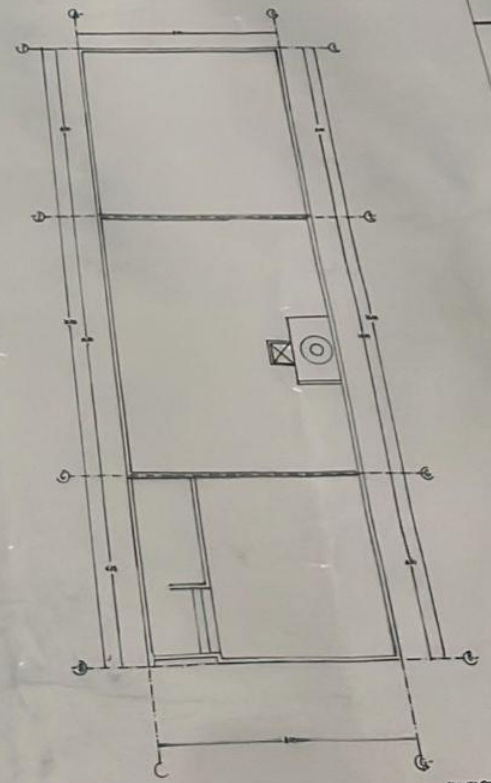

PLANTA DE COLUMNAS  
DC 175