


PLANTA BAJA



PLANTA ALTA

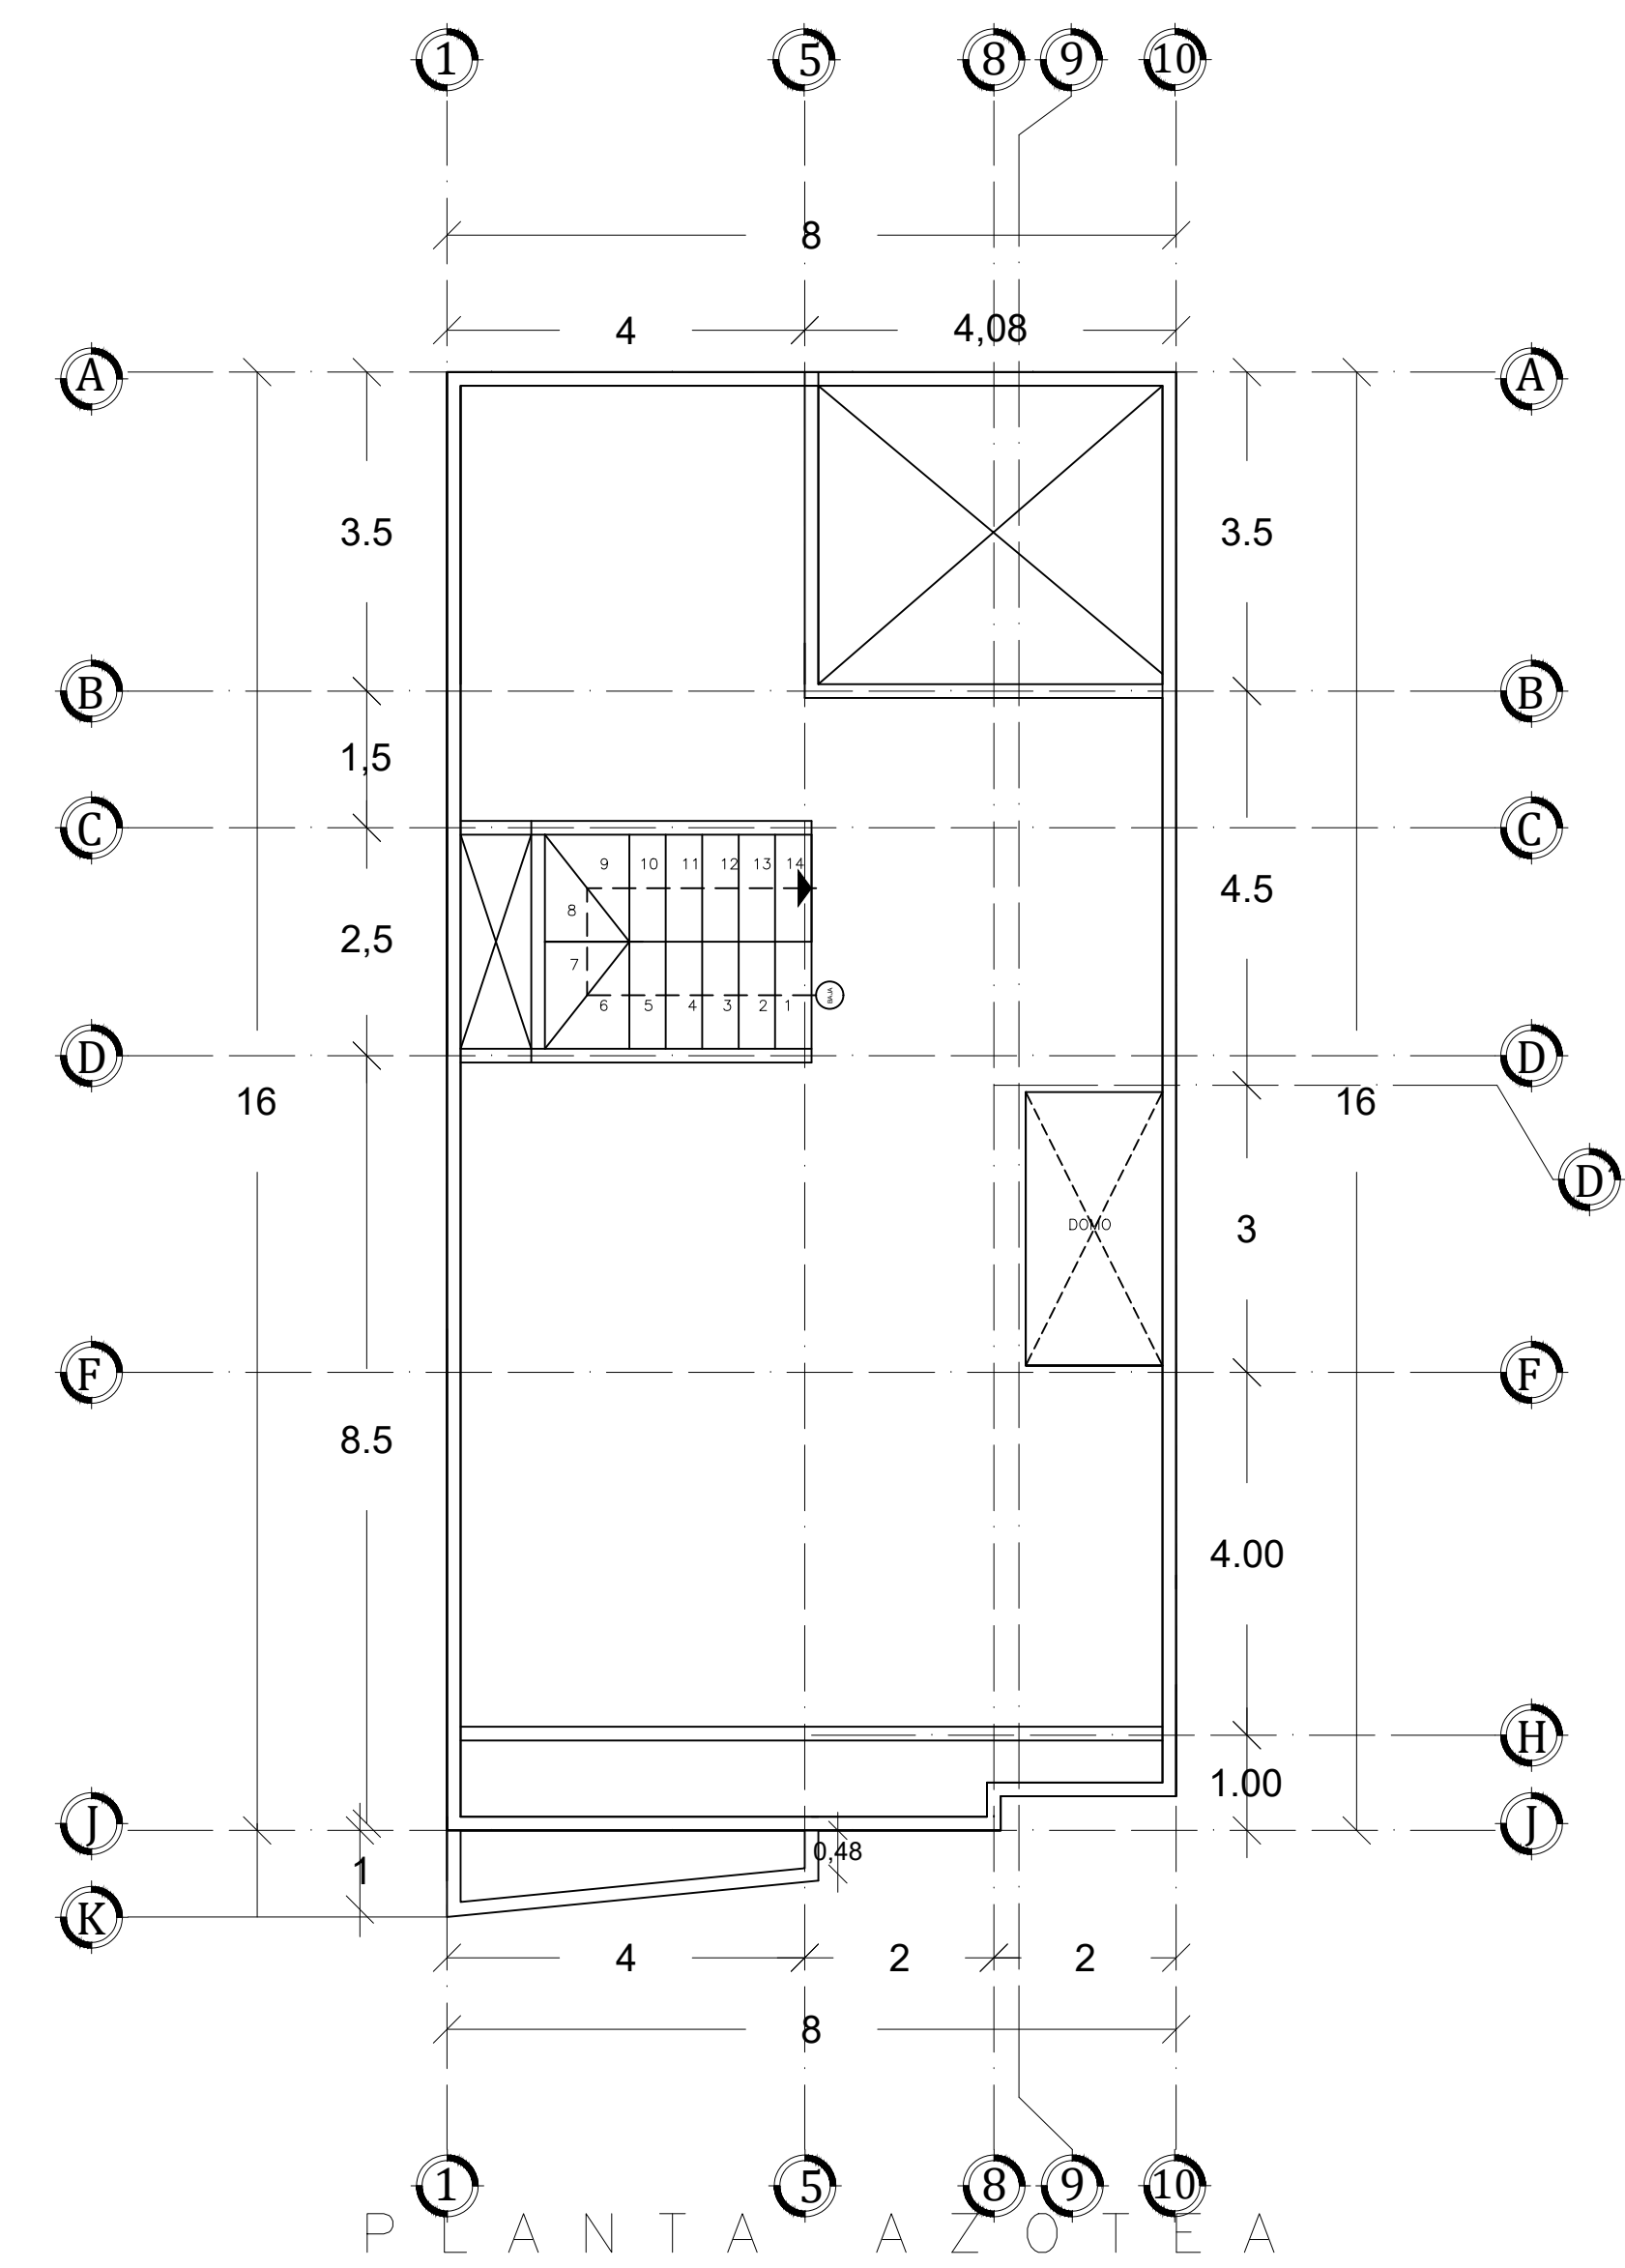

PLANTA AZOTEA