



Mi Universidad

Nombre del Alumno: Ana Cristell Gómez Rodríguez

Nombre del tema: Plano de Cimentación


Parcial: 2do

Nombre de la Materia: Interpretación de Procesos Constructivos




Nombre del profesor: Arq. Abraham Alfonso Andrade


Nombre de la Licenciatura: Arquitectura

Cuatrimestre: 4to

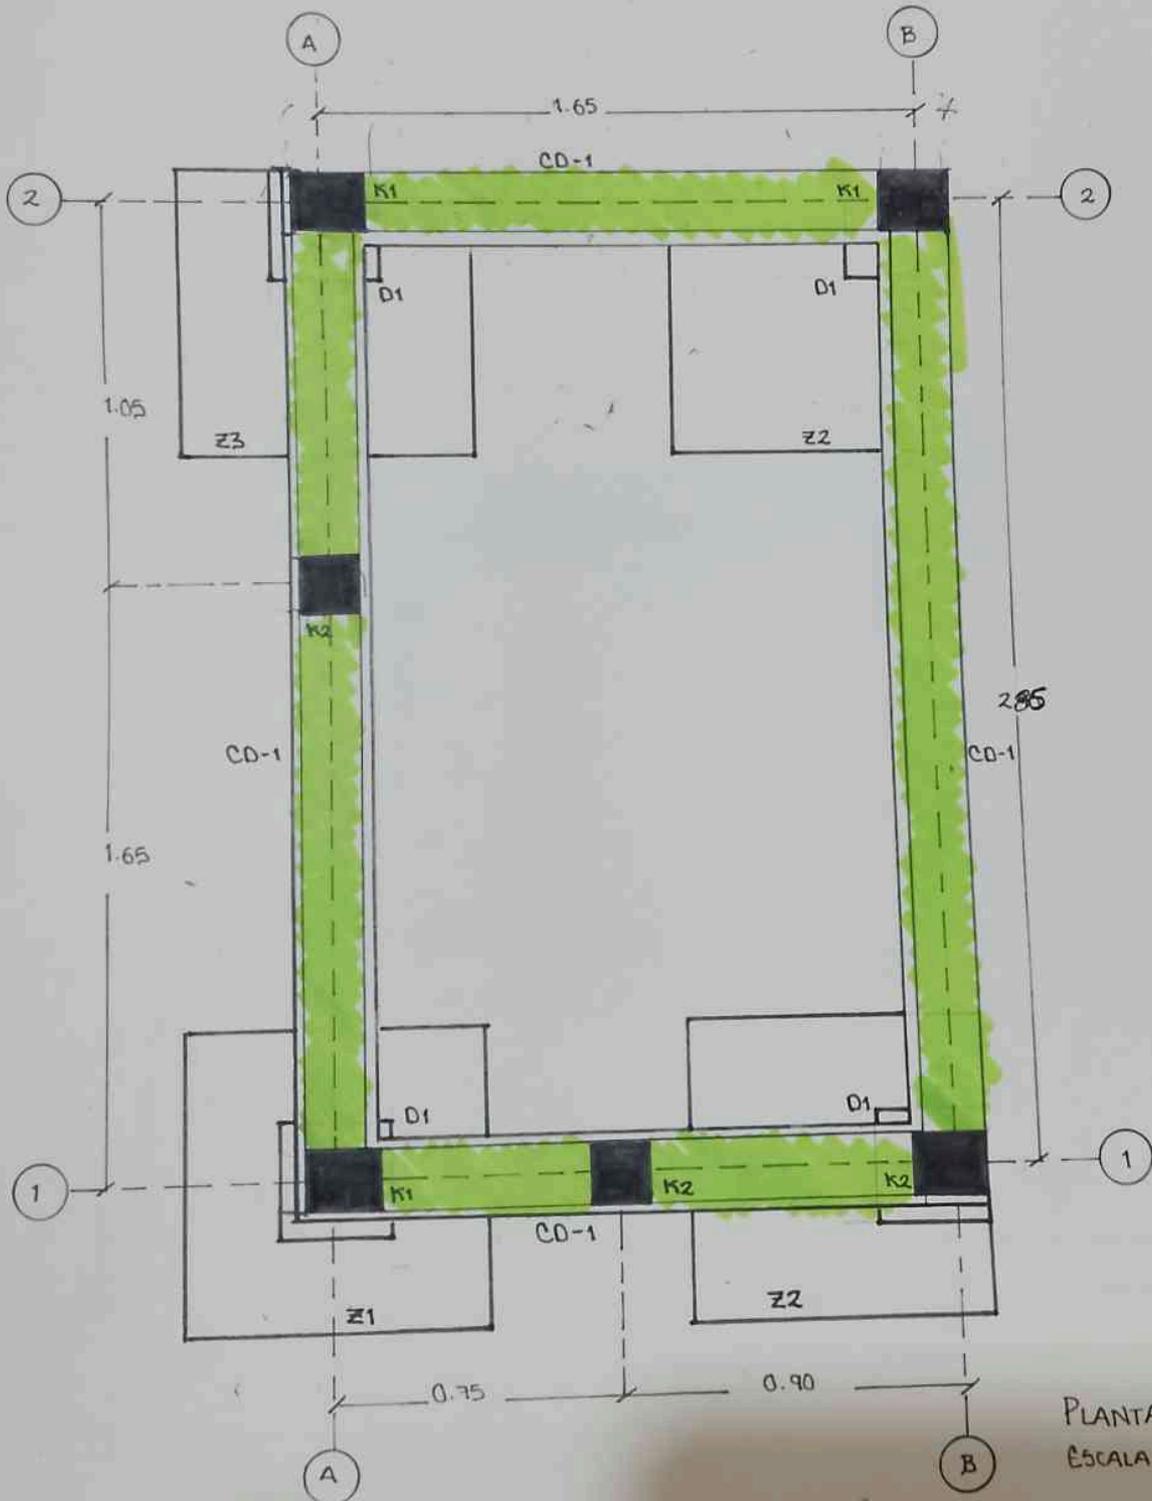

PLANTA DE CIMENTACIÓN
 ESCALA... 1:20 ACOT... MTS

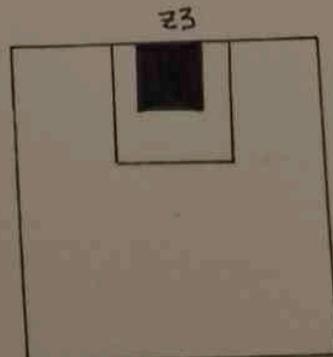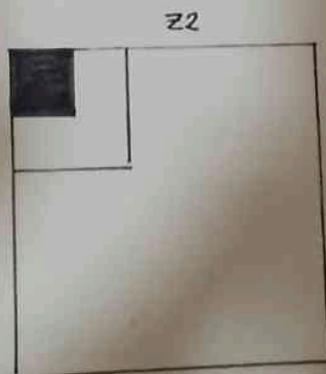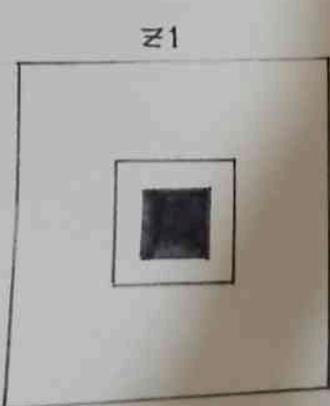

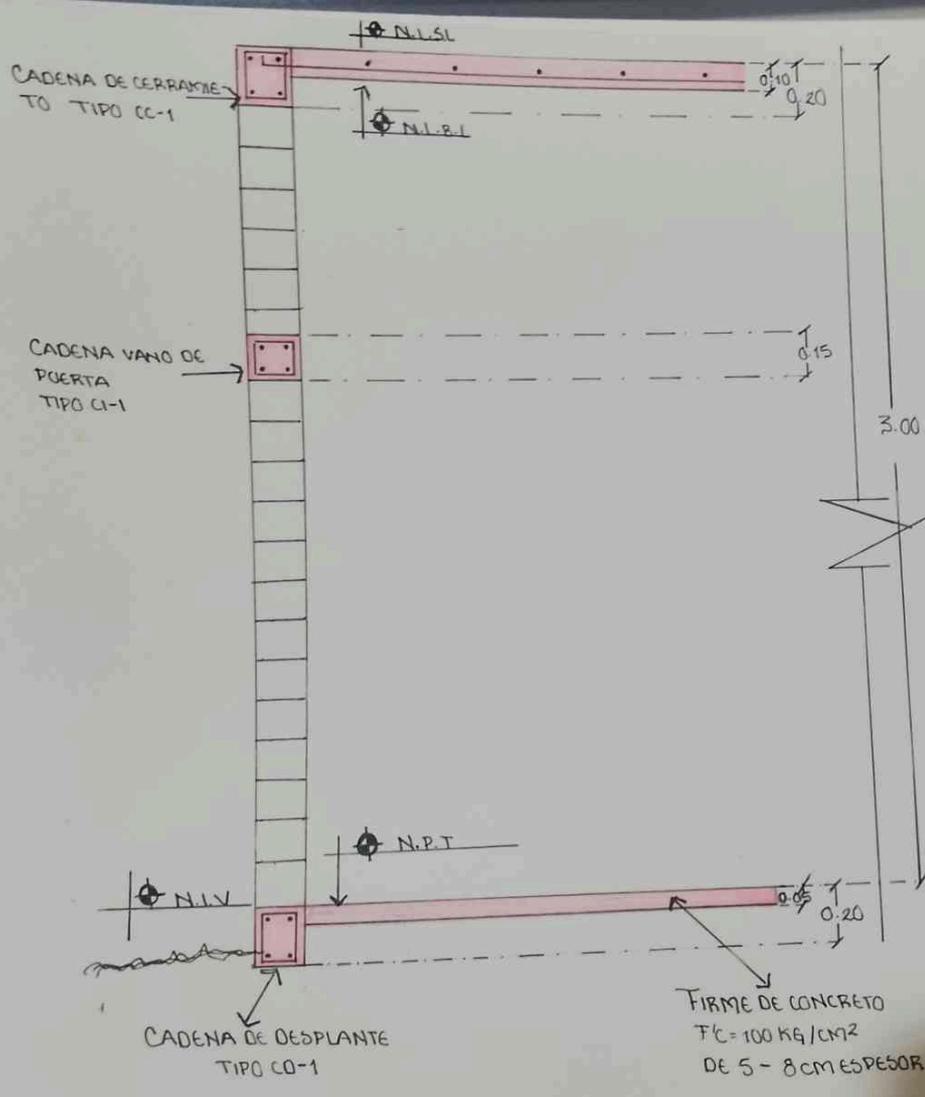

CORTE
POR
FACHADA

3.00

0.15

0.20

0.20

FIRME DE CONCRETO
FC = 100 KG/CM²
DE 5 - 8 CM ESPESOR

CADENA DE CERRAMIE
TO TIPO CC-1

CADENA VANO DE
PUERTA
TIPO CI-1

CADENA DE DESPLANTE
TIPO CO-1

N.L.S.L.

N.L.B.L.

N.P.T.

N.I.V.