





ARQ 01 PRIMER NIVEL
 Escala: 1:200
 Acor: 1/4"

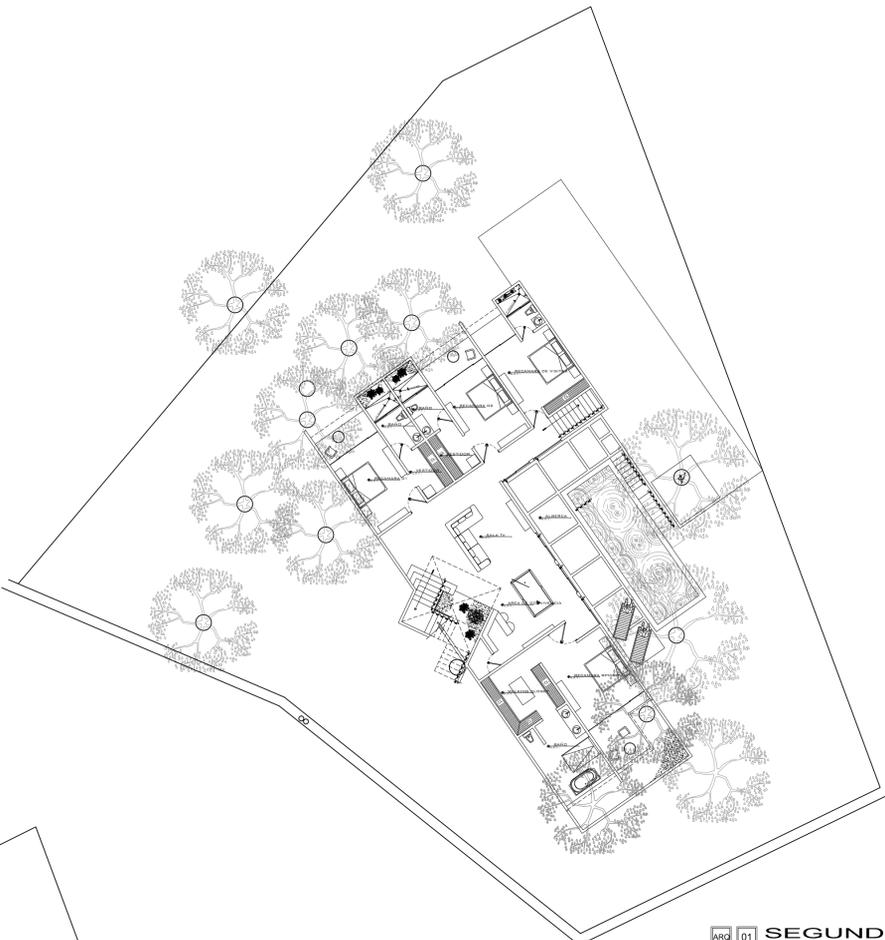

ARQ 01 SEGUNDO NIVEL
 Escala: 1:200
 Acor: 1/4"

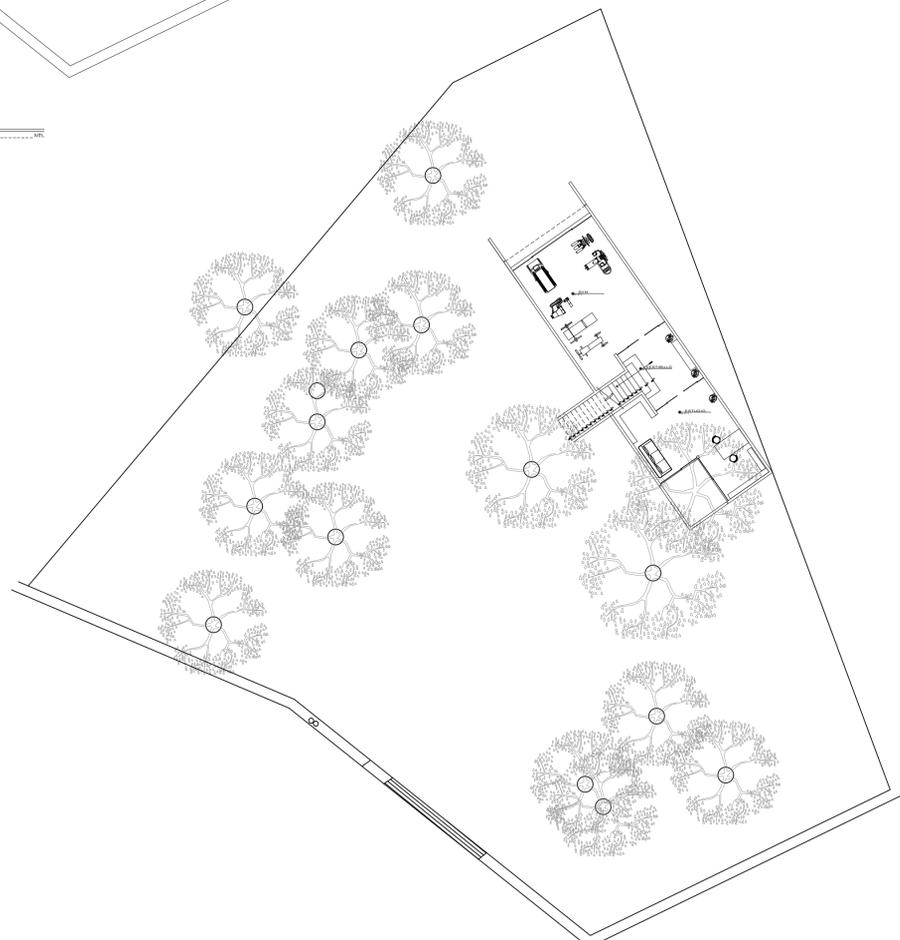

ARQ 01 TERCER NIVEL
 Escala: 1:200
 Acor: 1/4"

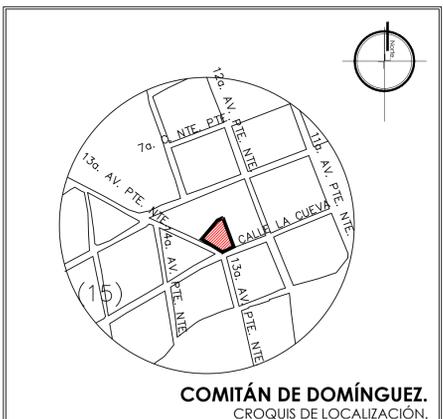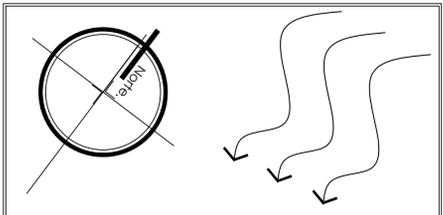

COMITÁN DE DOMÍNGUEZ.
 CROQUIS DE LOCALIZACIÓN.

ESPECIFICACIONES

PROYECTO: RESIDENCIA

PROPIETARIO: _____ ACCO: METROS
 UBICACIÓN: _____ ESC: INDICADA
 LOCALIDAD: COMITÁN DE DOMÍNGUEZ CHIAPAS. FECHA: FEBRERO 2025

PLANTAS ARQUITECTONICAS



DIGITALIZÓ
 ANGEL ALEXIS MORENO CÓRDOVA

D.R.P. ARQ. VICTOR MANUEL SANTIAGO CULLEN	FIRMA
D.R.O. ARQ. VICTOR MANUEL SANTIAGO CULLEN	FIRMA