



**Mi Universidad**

## **CORTES Y FACHADAS**

*Nombre del estudiante: Carlos Jesus Ordoñez Castro*

*Nombre del tema: planos de cortes y fachadas*


*Parcial: 4*

*Nombre de la Materia: DISEÑO ARQUITECTONICO III*


*Nombre del profesor: Victor Manuel Santiago Guillen*

*Nombre de la licenciatura: arquitectura*


*Cuatrimestre: 5*

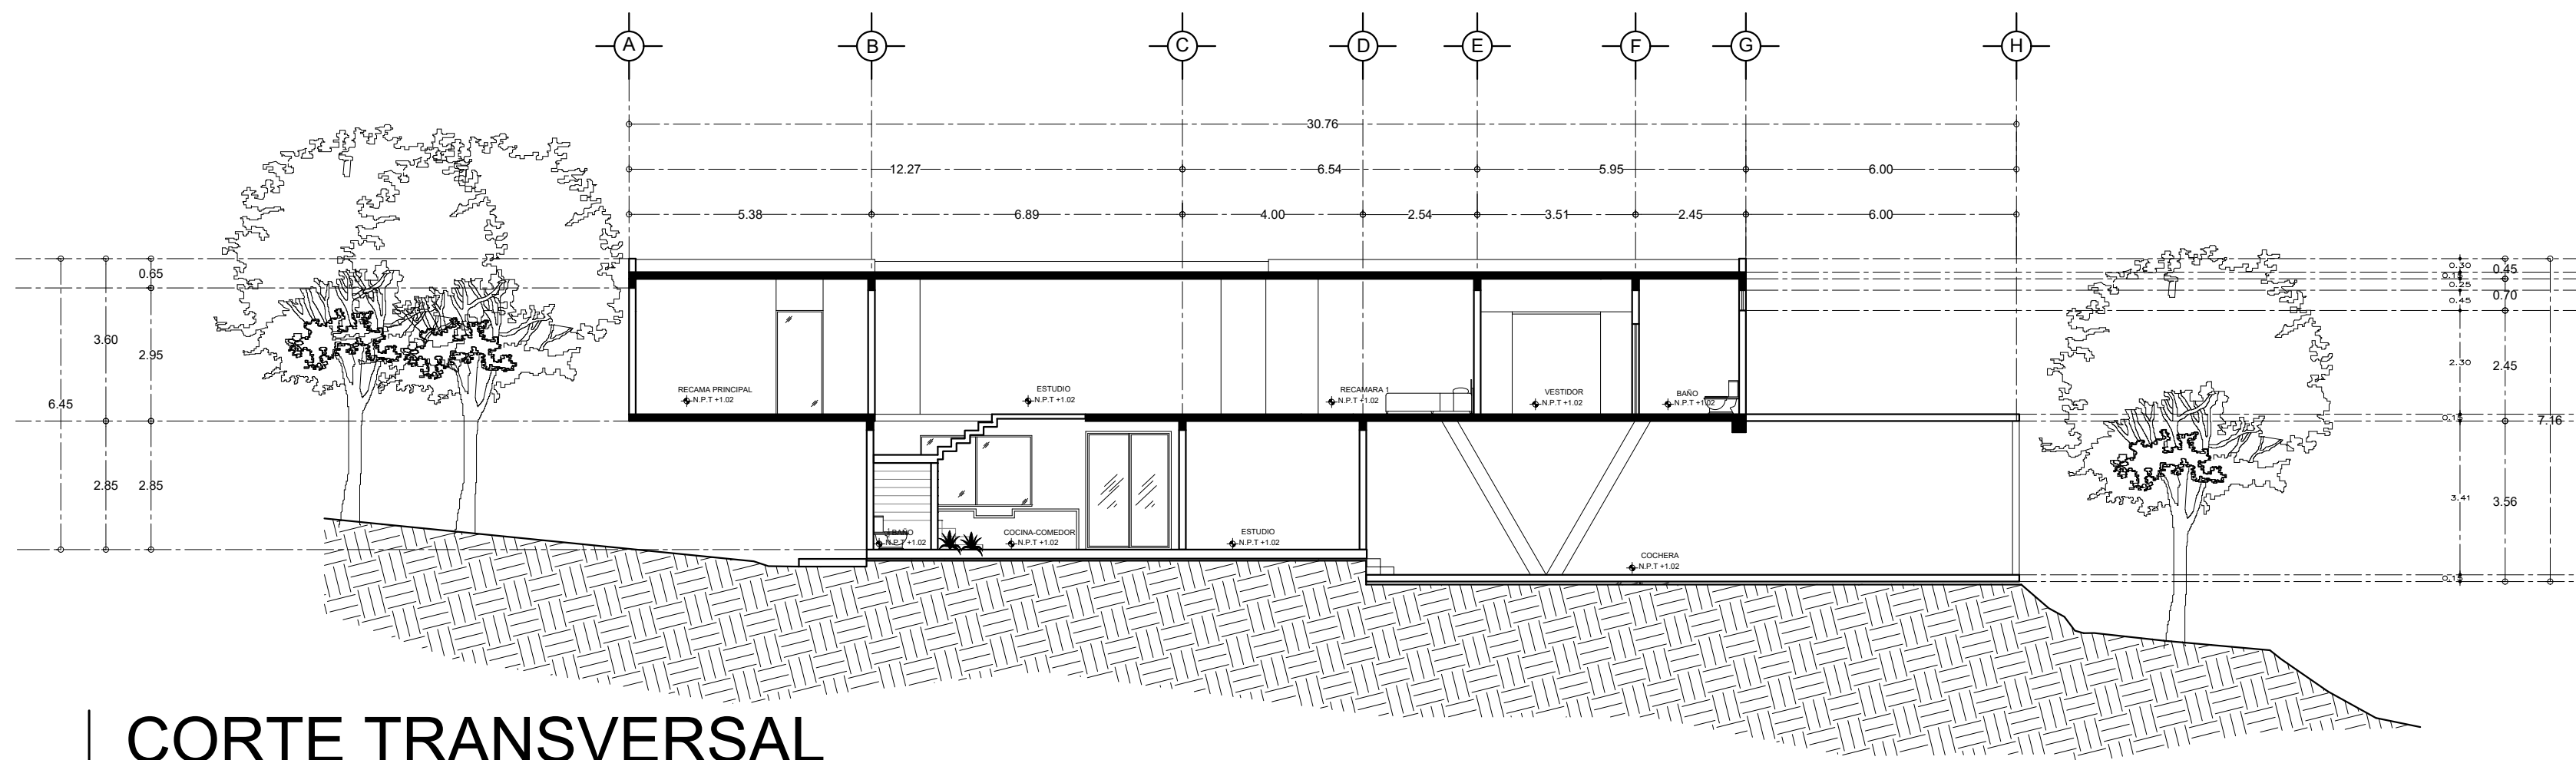



**CORTE TRANSVERSAL**  
**ESC. 1:125**

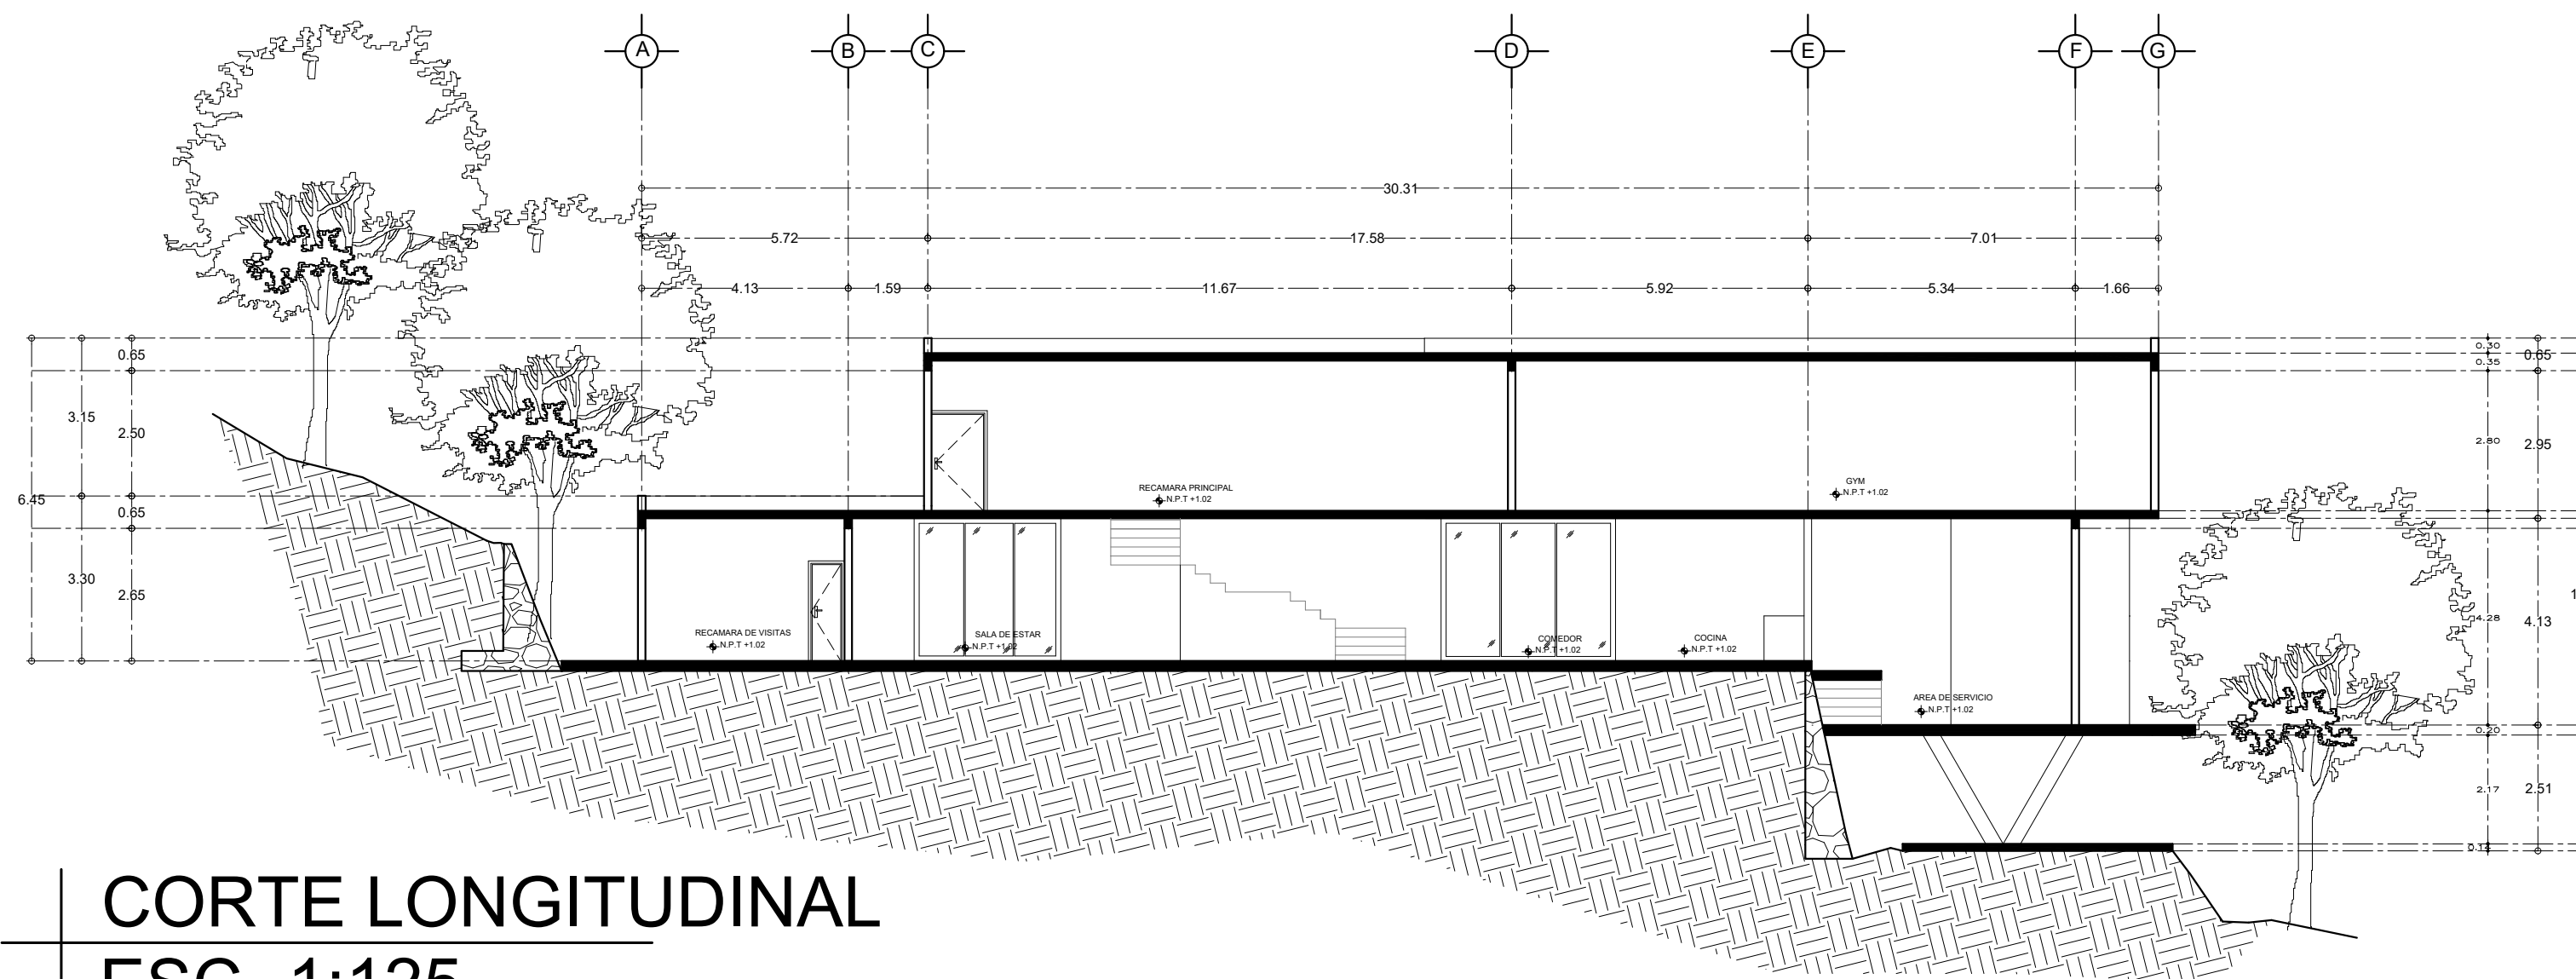

**CORTE LONGITUDINAL**  
**ESC. 1:125**

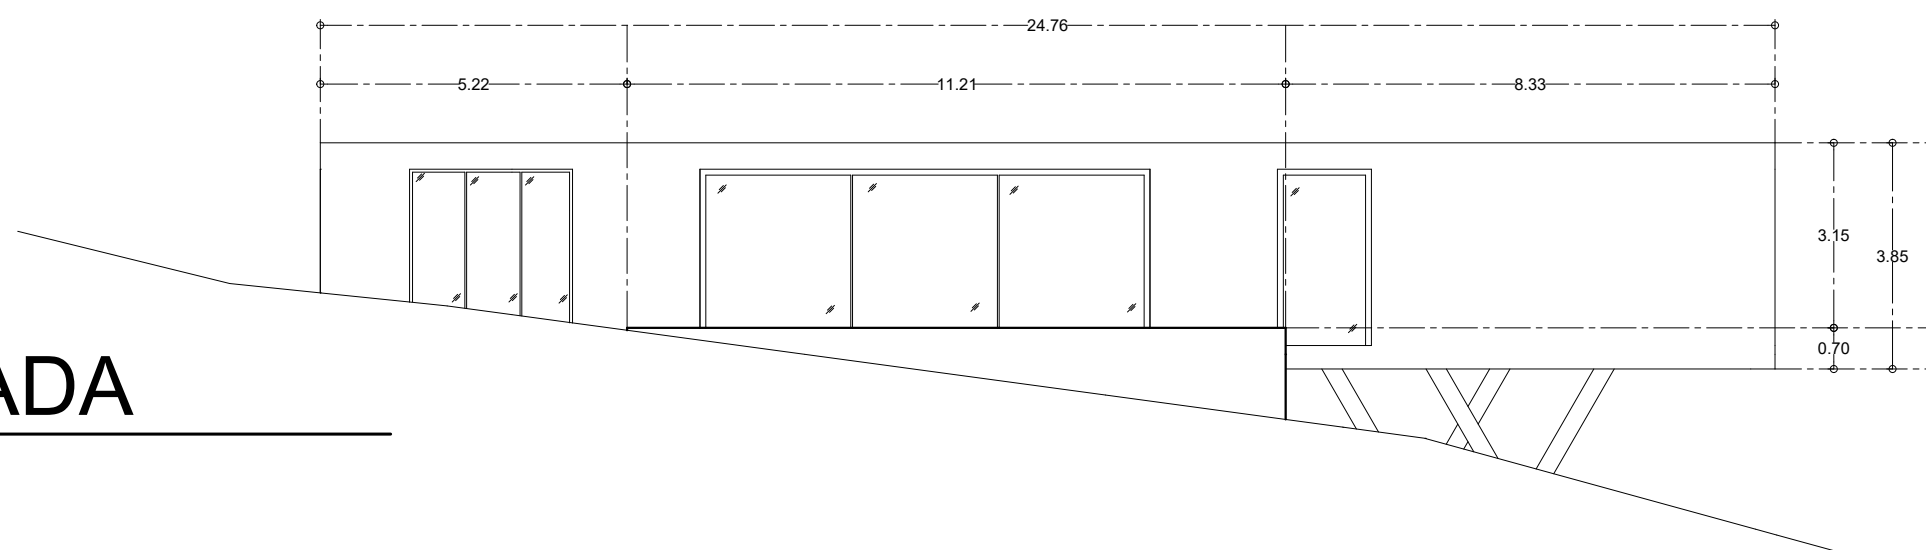

**FACHADA**  
**ESC.**

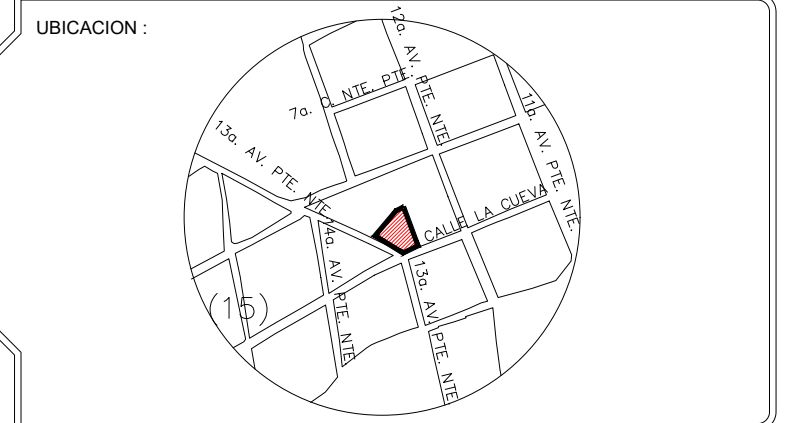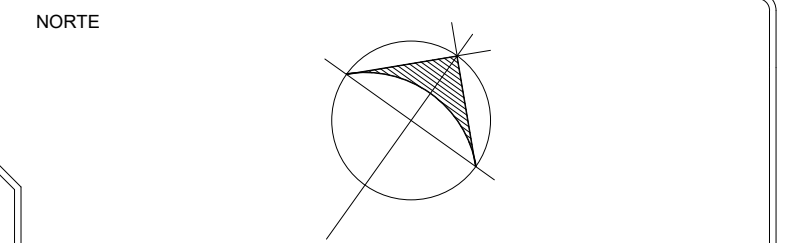

- SIMBOLOGIA:**
- N.P.T. NIVEL DE PISO TERMINADO.
  - N.L.A.L. NIVEL LECHO ALTO DE LOSA.
  - CAMBIO DE NIVEL DE PISO.
  - ⬇ INDICA NIVEL EN PLANTA

**D.R.O**

**PROYECTO:**  
**CASA RESIDENCIAL**  
**CASA R32**  
 OBRA NUEVA

**LOCALIZACIÓN:**  
**CALLE SIN NOMBRE, LA CUEVA**  
**2A. SECCIÓN**  
**COMITAN DE DOMINGUEZ, CHIS.**

**SUPERFICIE TOTAL DE CONSTRUCCIÓN:**  
**157.01M<sup>2</sup>**


**PROYECTÓ:**  
**CARLOS JESÚS ORDOÑEZ**  
**CASTRO**

**FECHA:**  
**27/ MARZO / 2025**


**ESCALA:** 1:125      **COTAS:** METROS

**PLANO:**  
**ARQUITECTÓNICO**


**CLAVE:**  
**A-001**

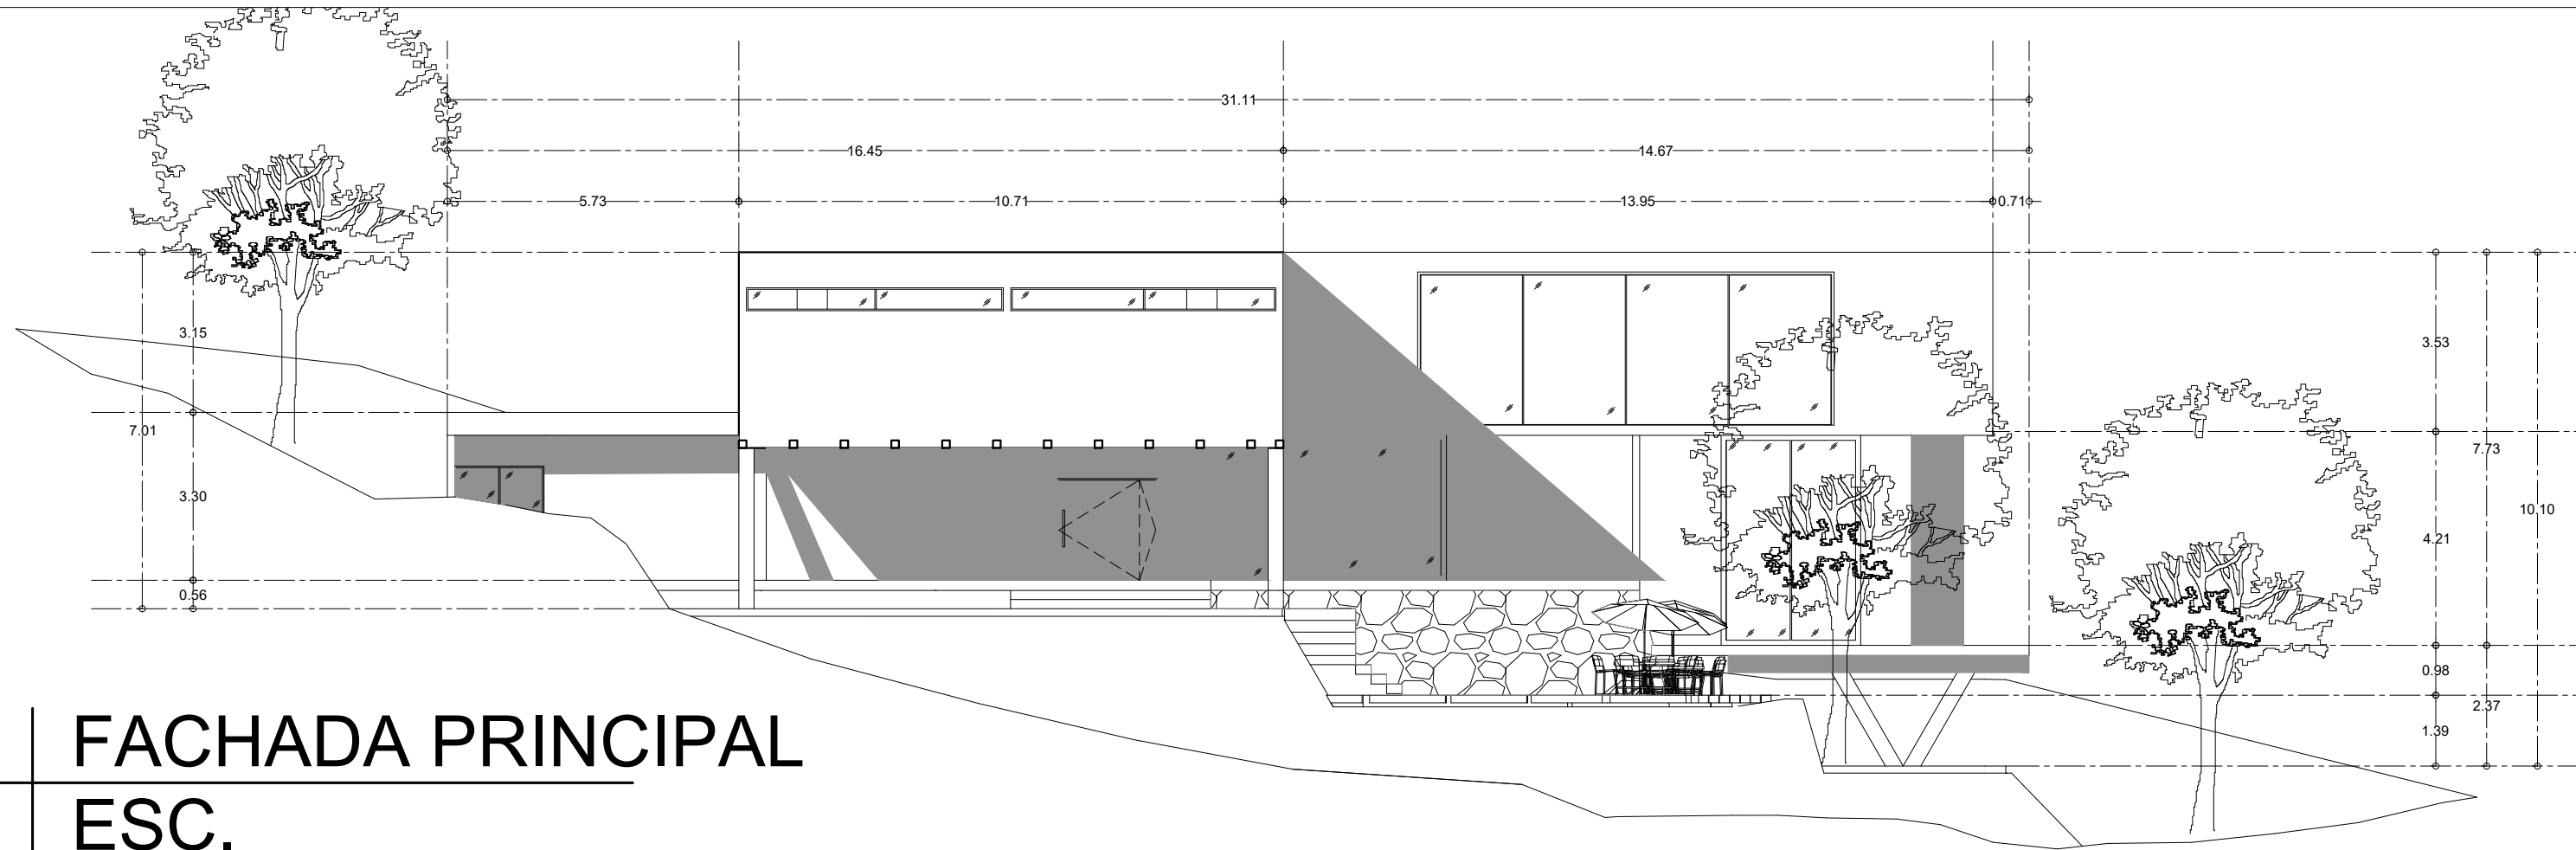



FACHADA PRINCIPAL  
ESC.

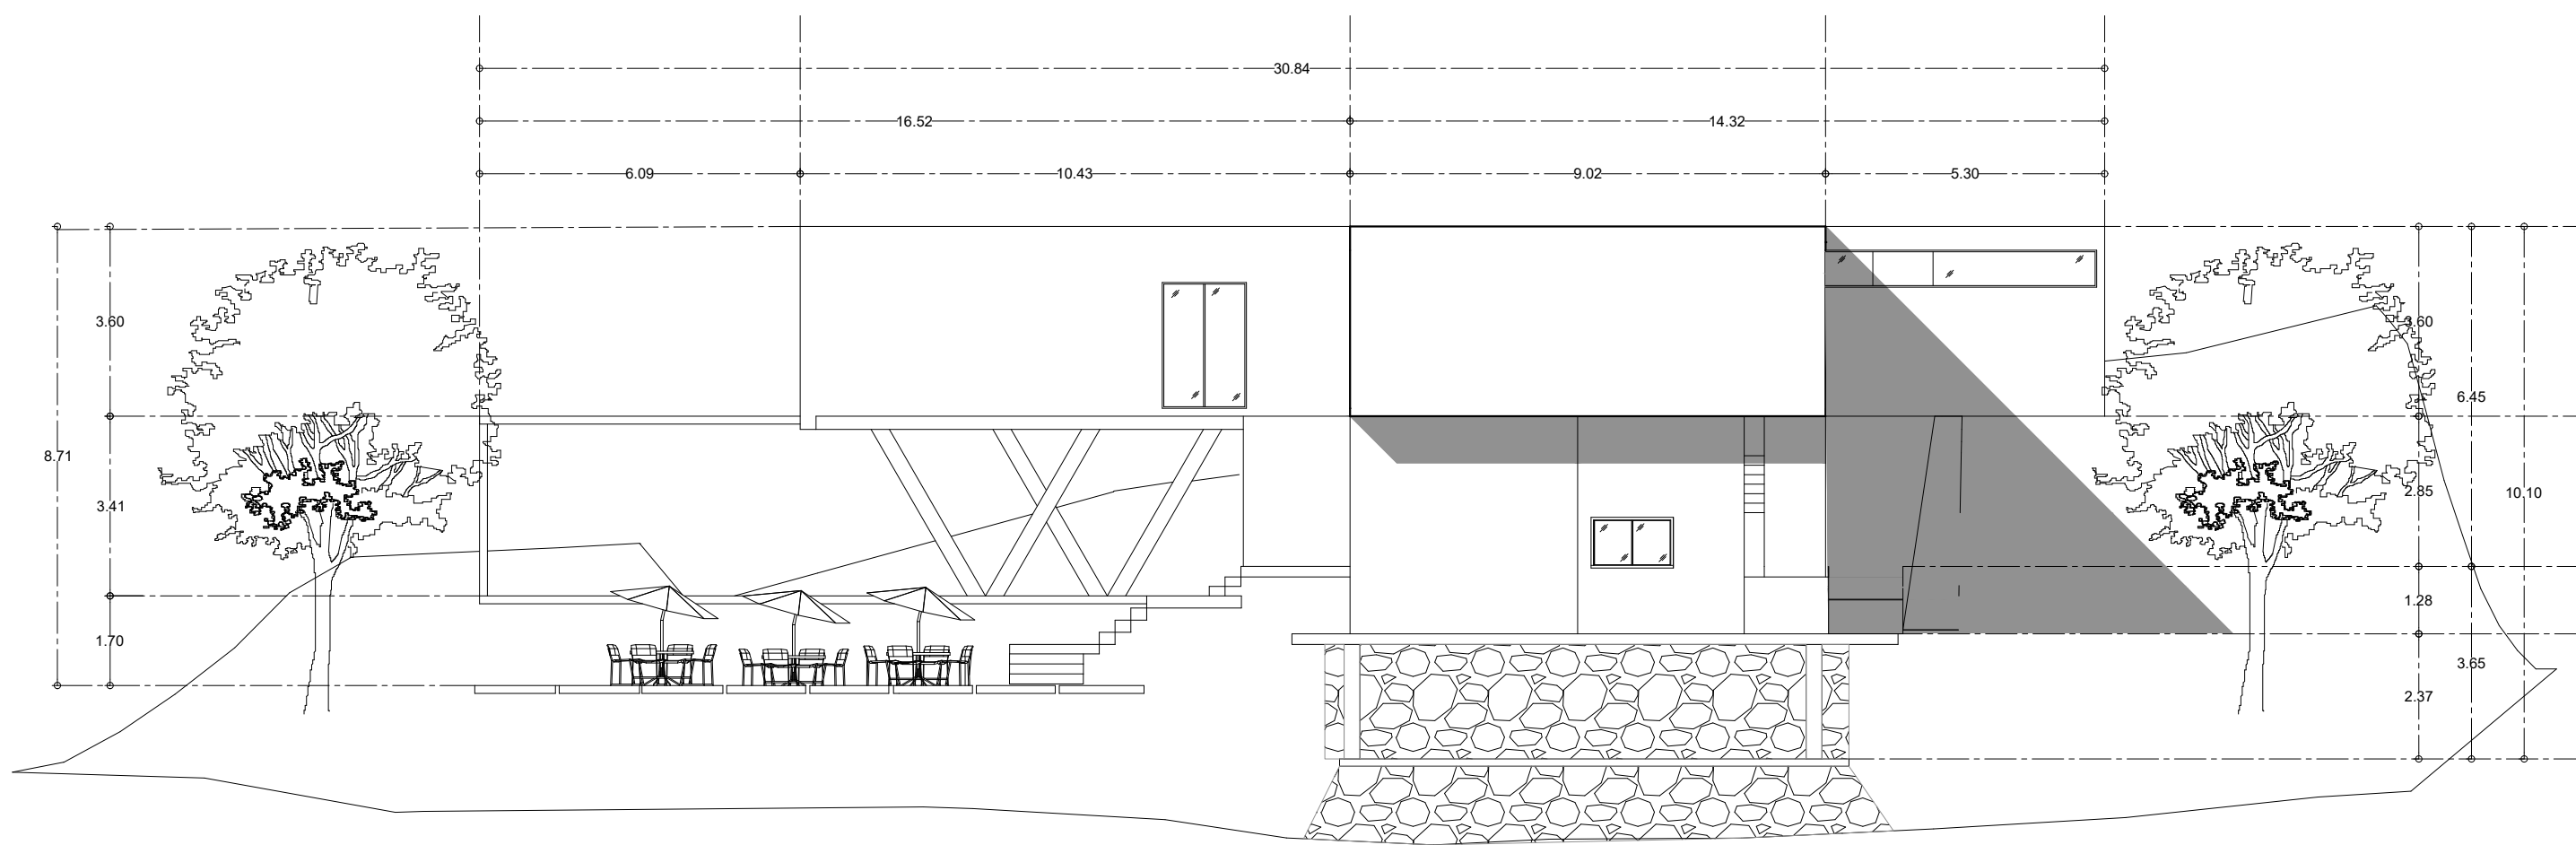

FACHADA  
ESC.

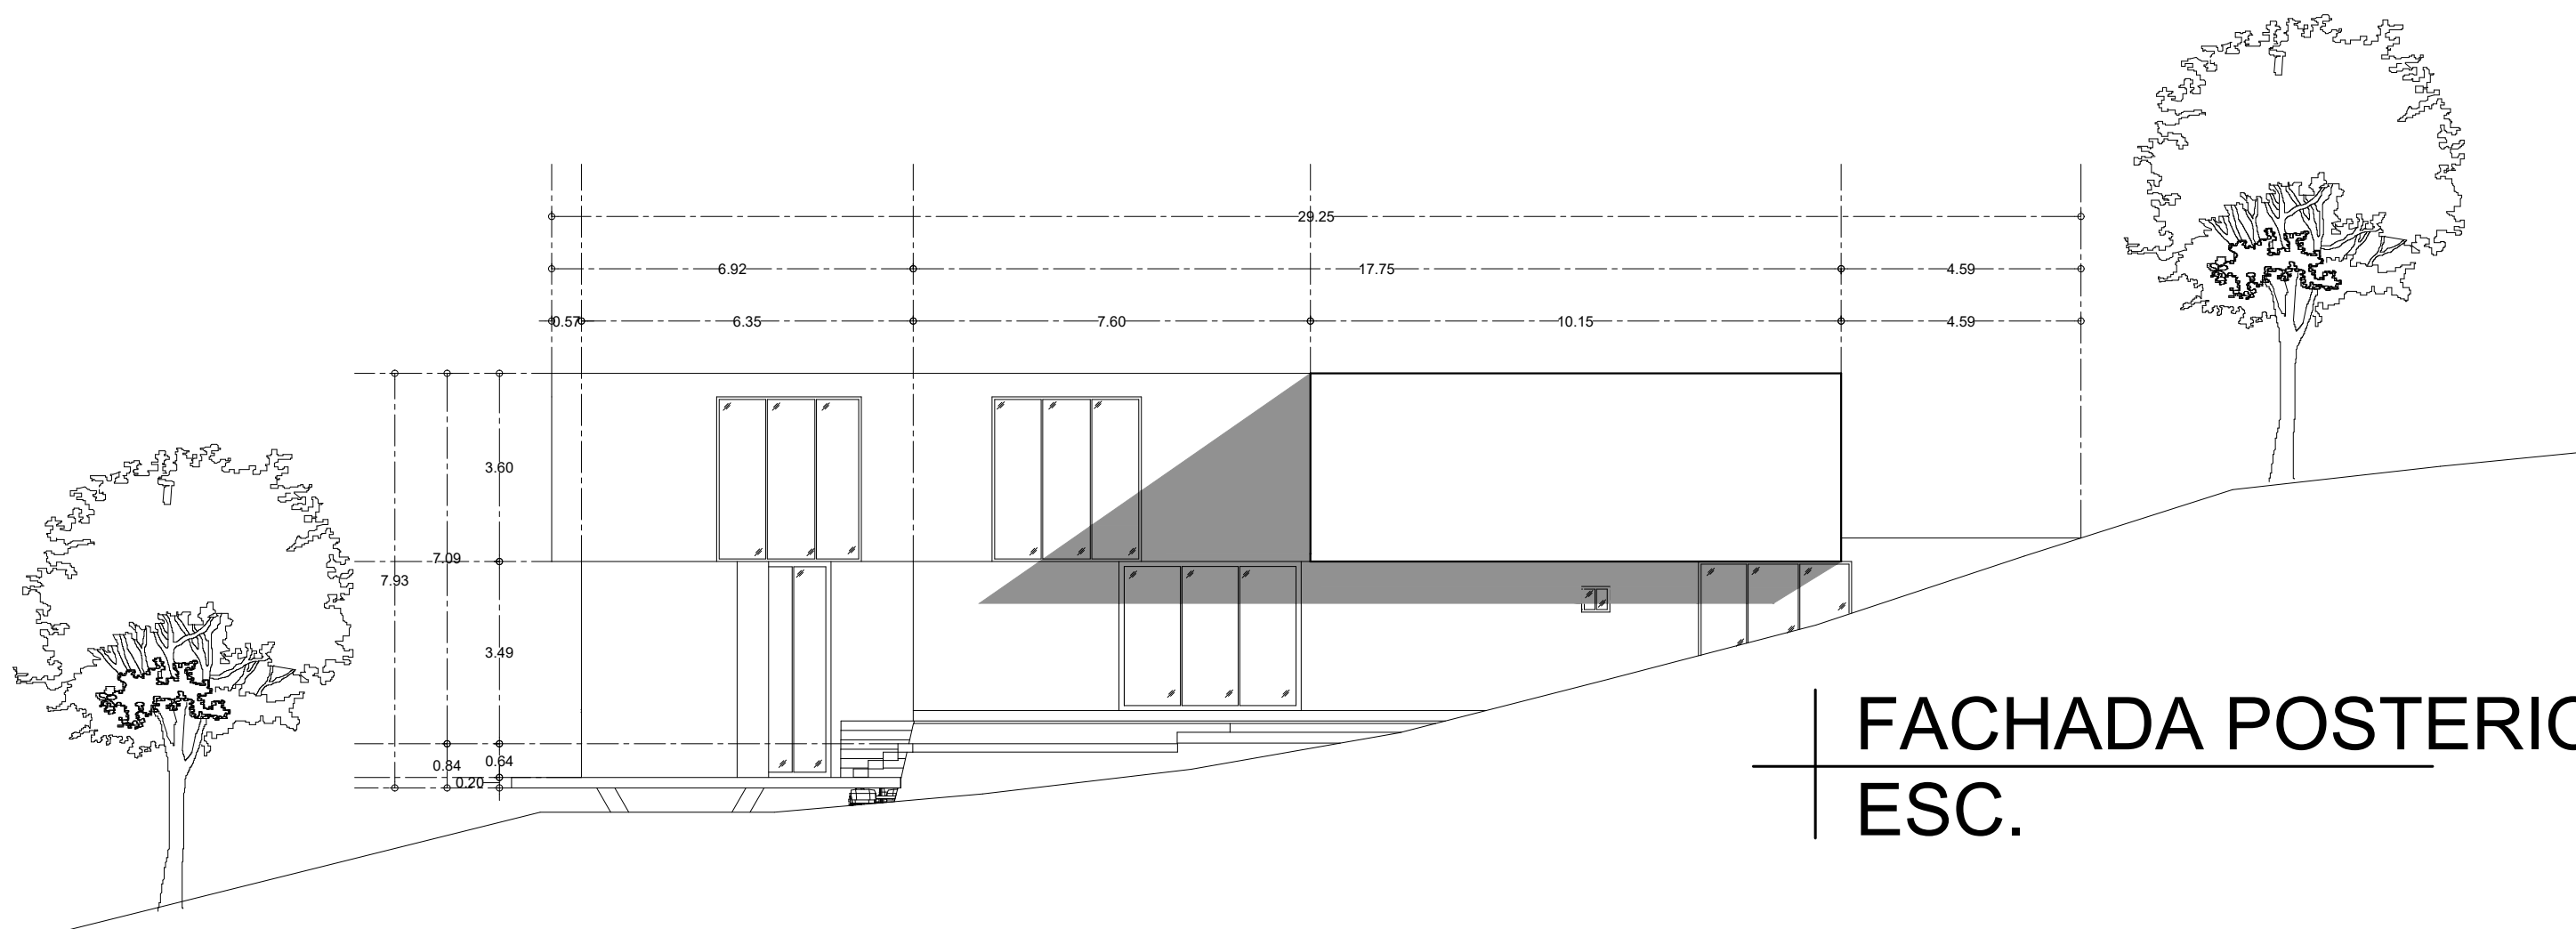

FACHADA POSTERIOR  
ESC.

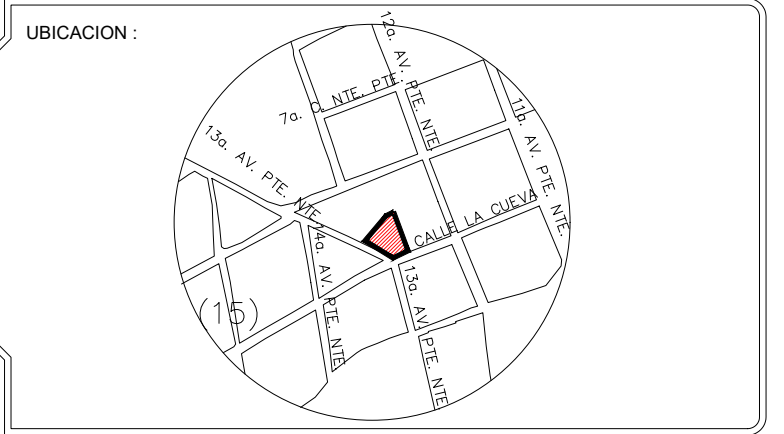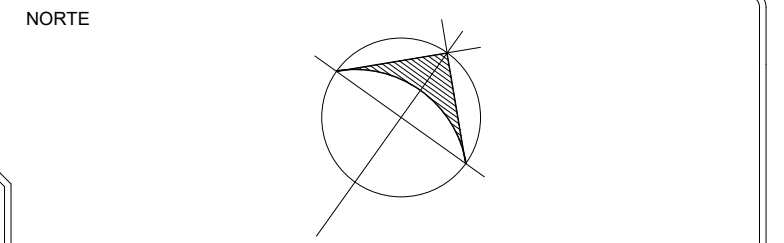

- SIMBOLOGIA:
- N.P.T. NIVEL DE PISO TERMINADO.
  - N.L.A.L. NIVEL LECHO ALTO DE LOSA.
  - ▬ CAMBIO DE NIVEL DE PISO.
  - ⊕ INDICA NIVEL EN PLANTA

D.R.O

PROYECTO:  
CASA RESIDENCIAL  
CASA R32  
OBRA NUEVA

LOCALIZACIÓN:  
CALLE SIN NOMBRE, LA CUEVA  
2A. SECCIÓN  
COMITAN DE DOMINGUEZ, CHIS.

SUPERFICIE TOTAL DE CONSTRUCCIÓN:  
157.01M<sup>2</sup>

PROYECTÓ:  
CARLOS JESÚS ORDOÑEZ  
CASTRO

FECHA:  
27/ MARZO / 2025

ESCALA:  
1:125

COTAS:  
METROS

PLANO:  
ARQUITECTÓNICO

CLAVE:  
A-001