


CROQUIS

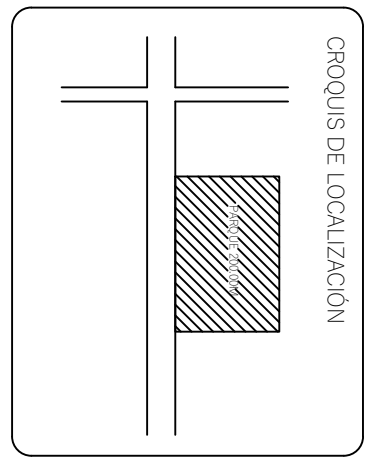

SIMBOLOGÍA

- PROYECCIÓN DE LOSA
- - - - N.P.T. = NIVEL DE PISO TERMINADO
- - - - N.P. = NIVEL PRETEL
- - - - E.E.S.

ALUMNO:

ARQ. JOSÉ TRINIDAD LÓPEZ DOMÍNGUEZ

**DATOS DEL PROYECTO**

UBICACION :

SUPERFICIE DEL TERRENO: ..... 1.000 M<sup>2</sup>

SUPERFICIE CONSTRUIDA

PRIMER NIVEL: ..... 1.000 M<sup>2</sup>

SEGUNDO NIVEL: ..... 1.000 M<sup>2</sup>

SUPERFICIE TOTAL CONSTRUIDA:..... 1.000 M<sup>2</sup>

**A-2**

**FIRMA:**


**ESCALA:**

1:125

**ACOTACIÓN:**  
METROS


**PLANO:** 01 / 03

**FECHA:** 28 / MARZO / 2025

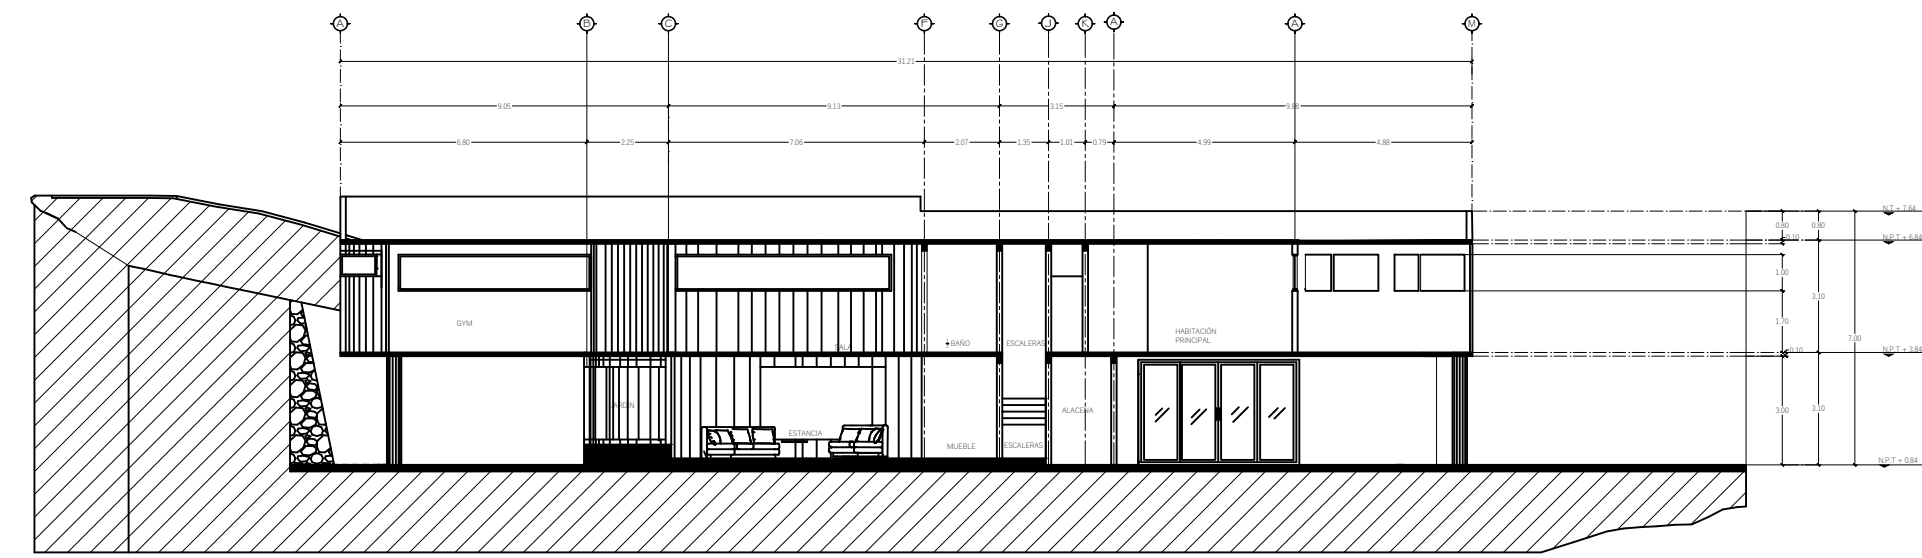


CORTE LONGITUDINAL B-B'

Esc. 1:125

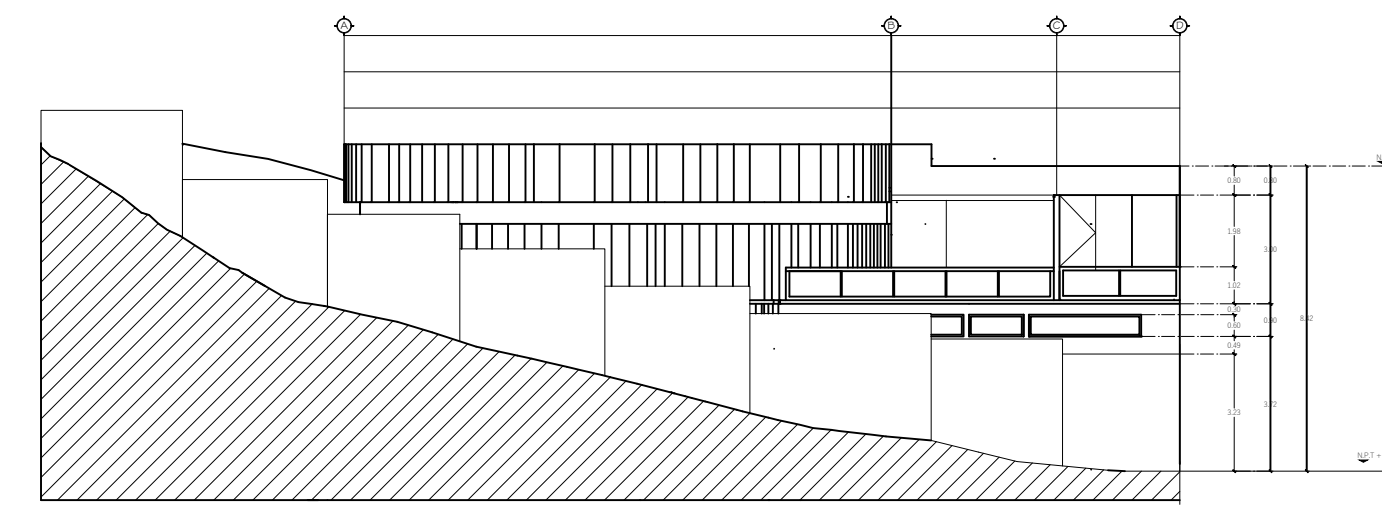


FACHADA PRINCIPAL EXTERIOR

Esc. 1:125

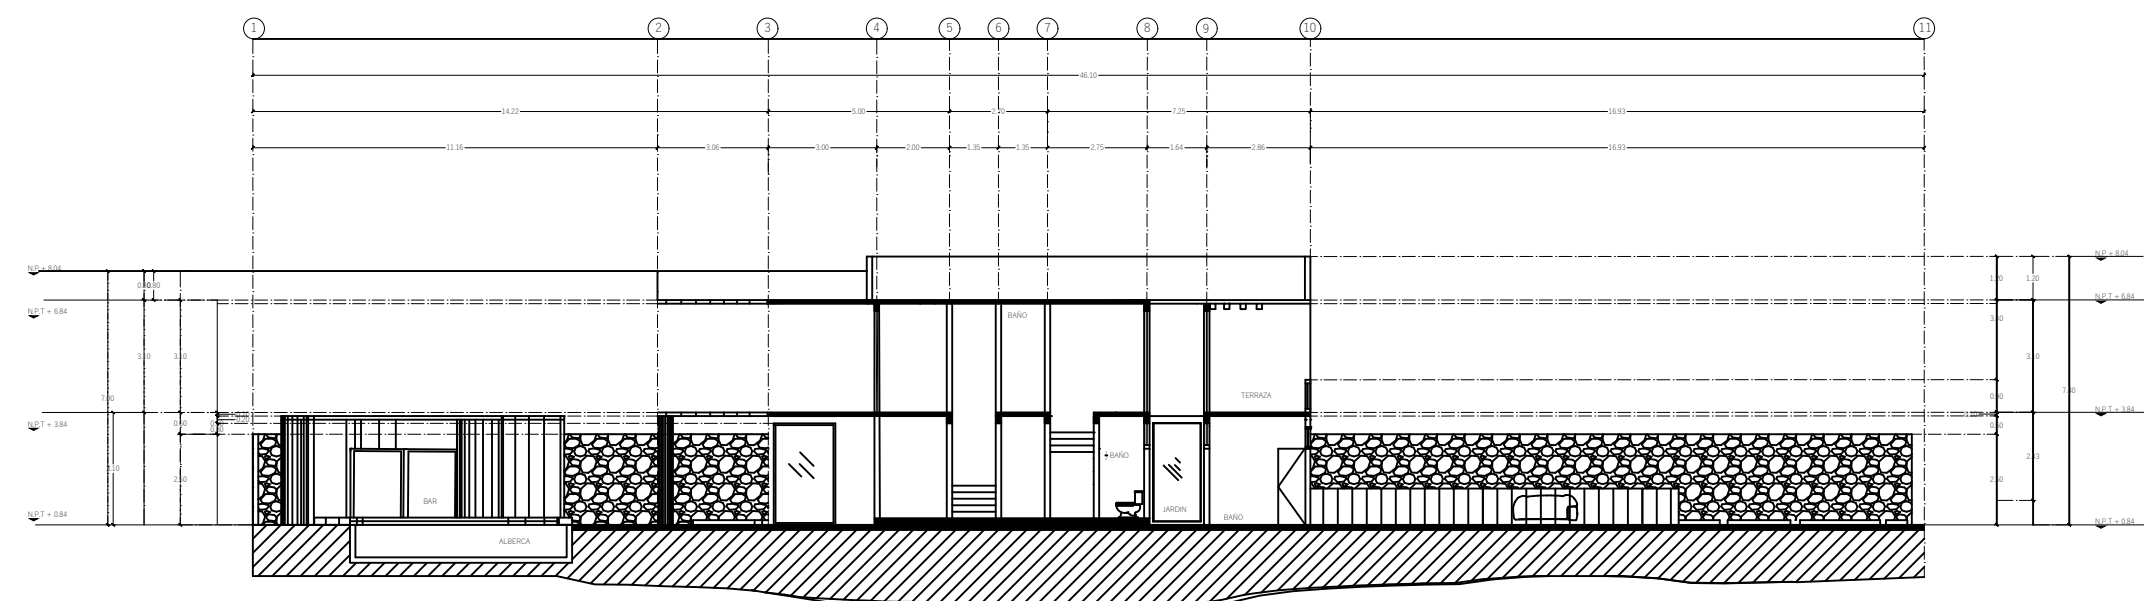


CORTE TRANSVERSAL A-A'

Esc. 1:125

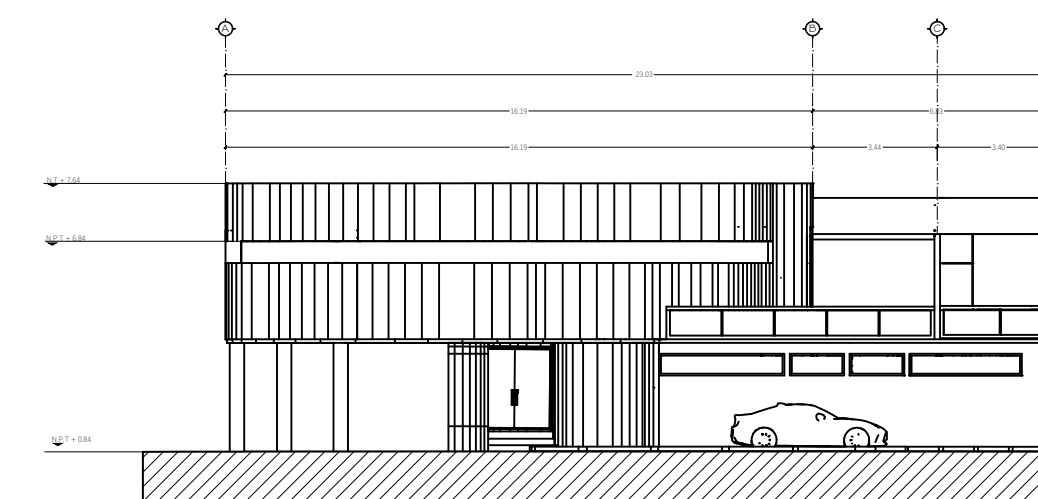


FACHADA PRINCIPAL INTERIOR

Esc. 1:125

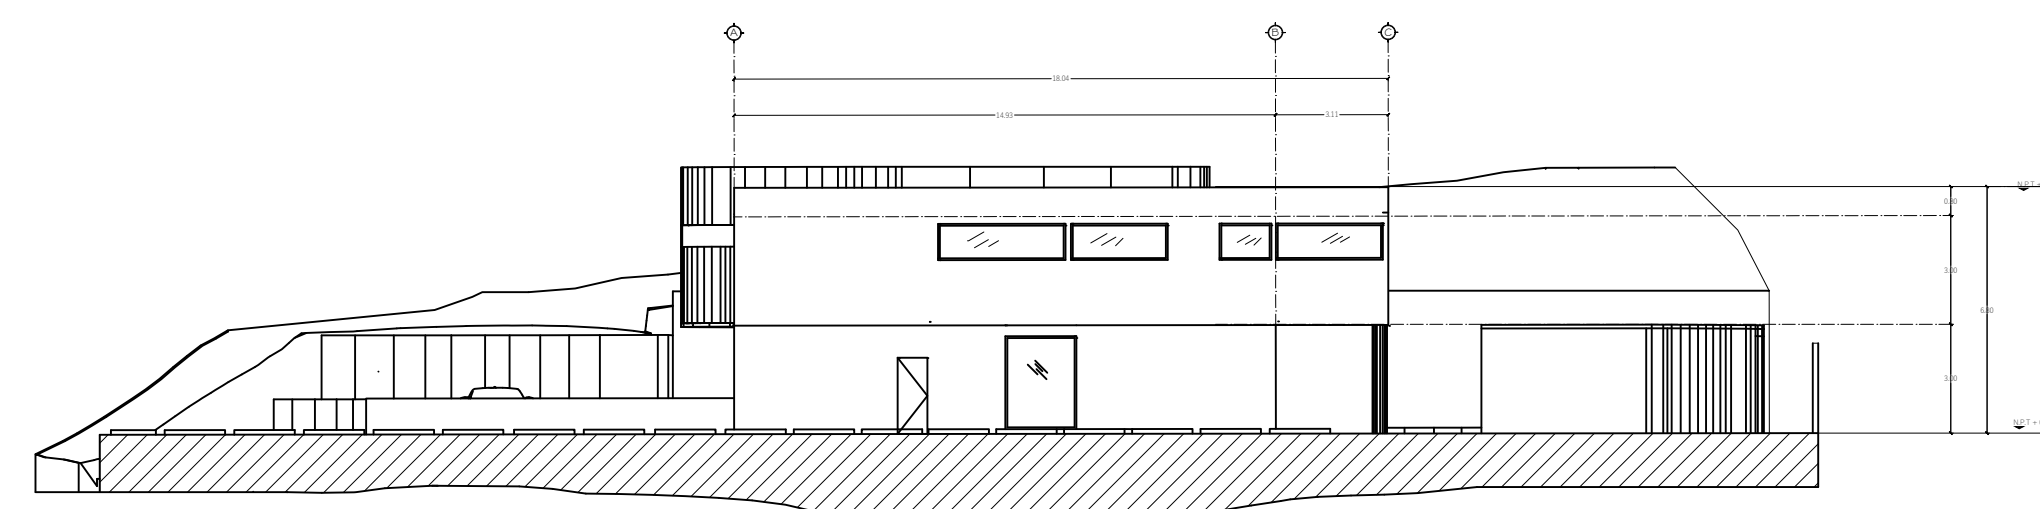

FACHADA LATERAL DERECHA

Esc. 1:100

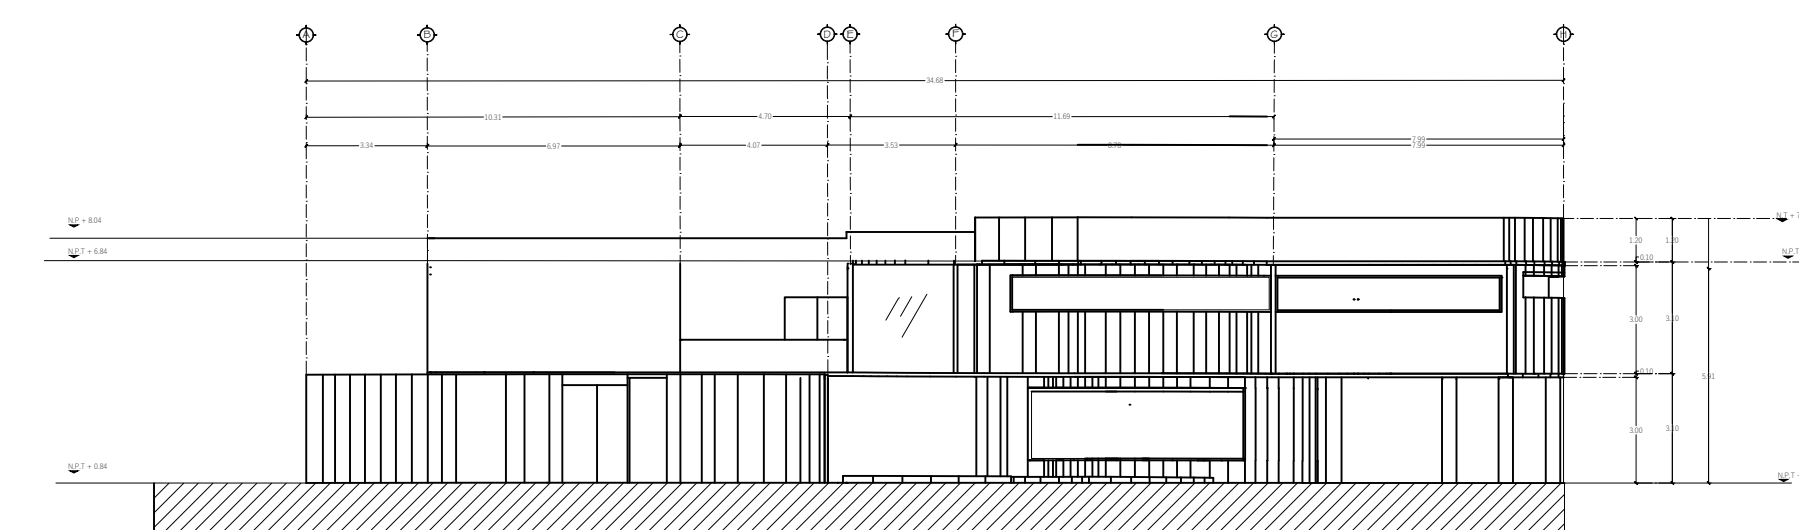

FACHADA POSTERIOR

Esc. 1:125