

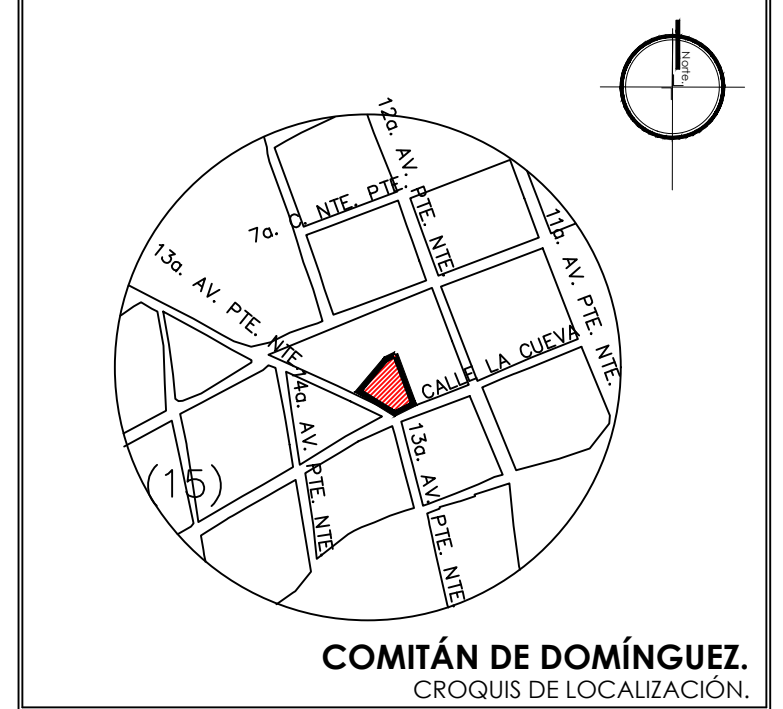


FD 01 FACHADA FRONTAL

Escala: 1:100 Acot.: Mts.

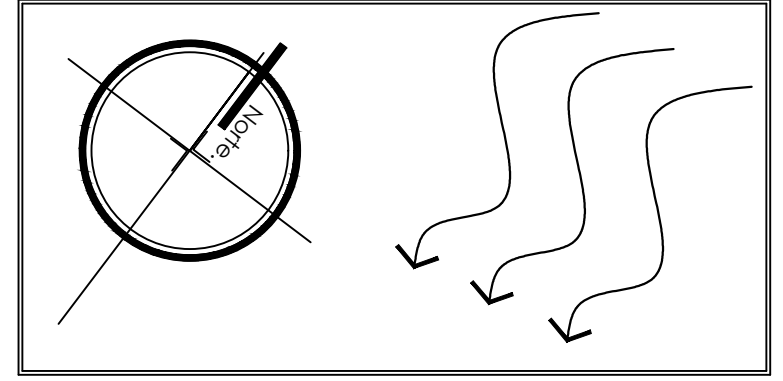

ESPECIFICACIONES

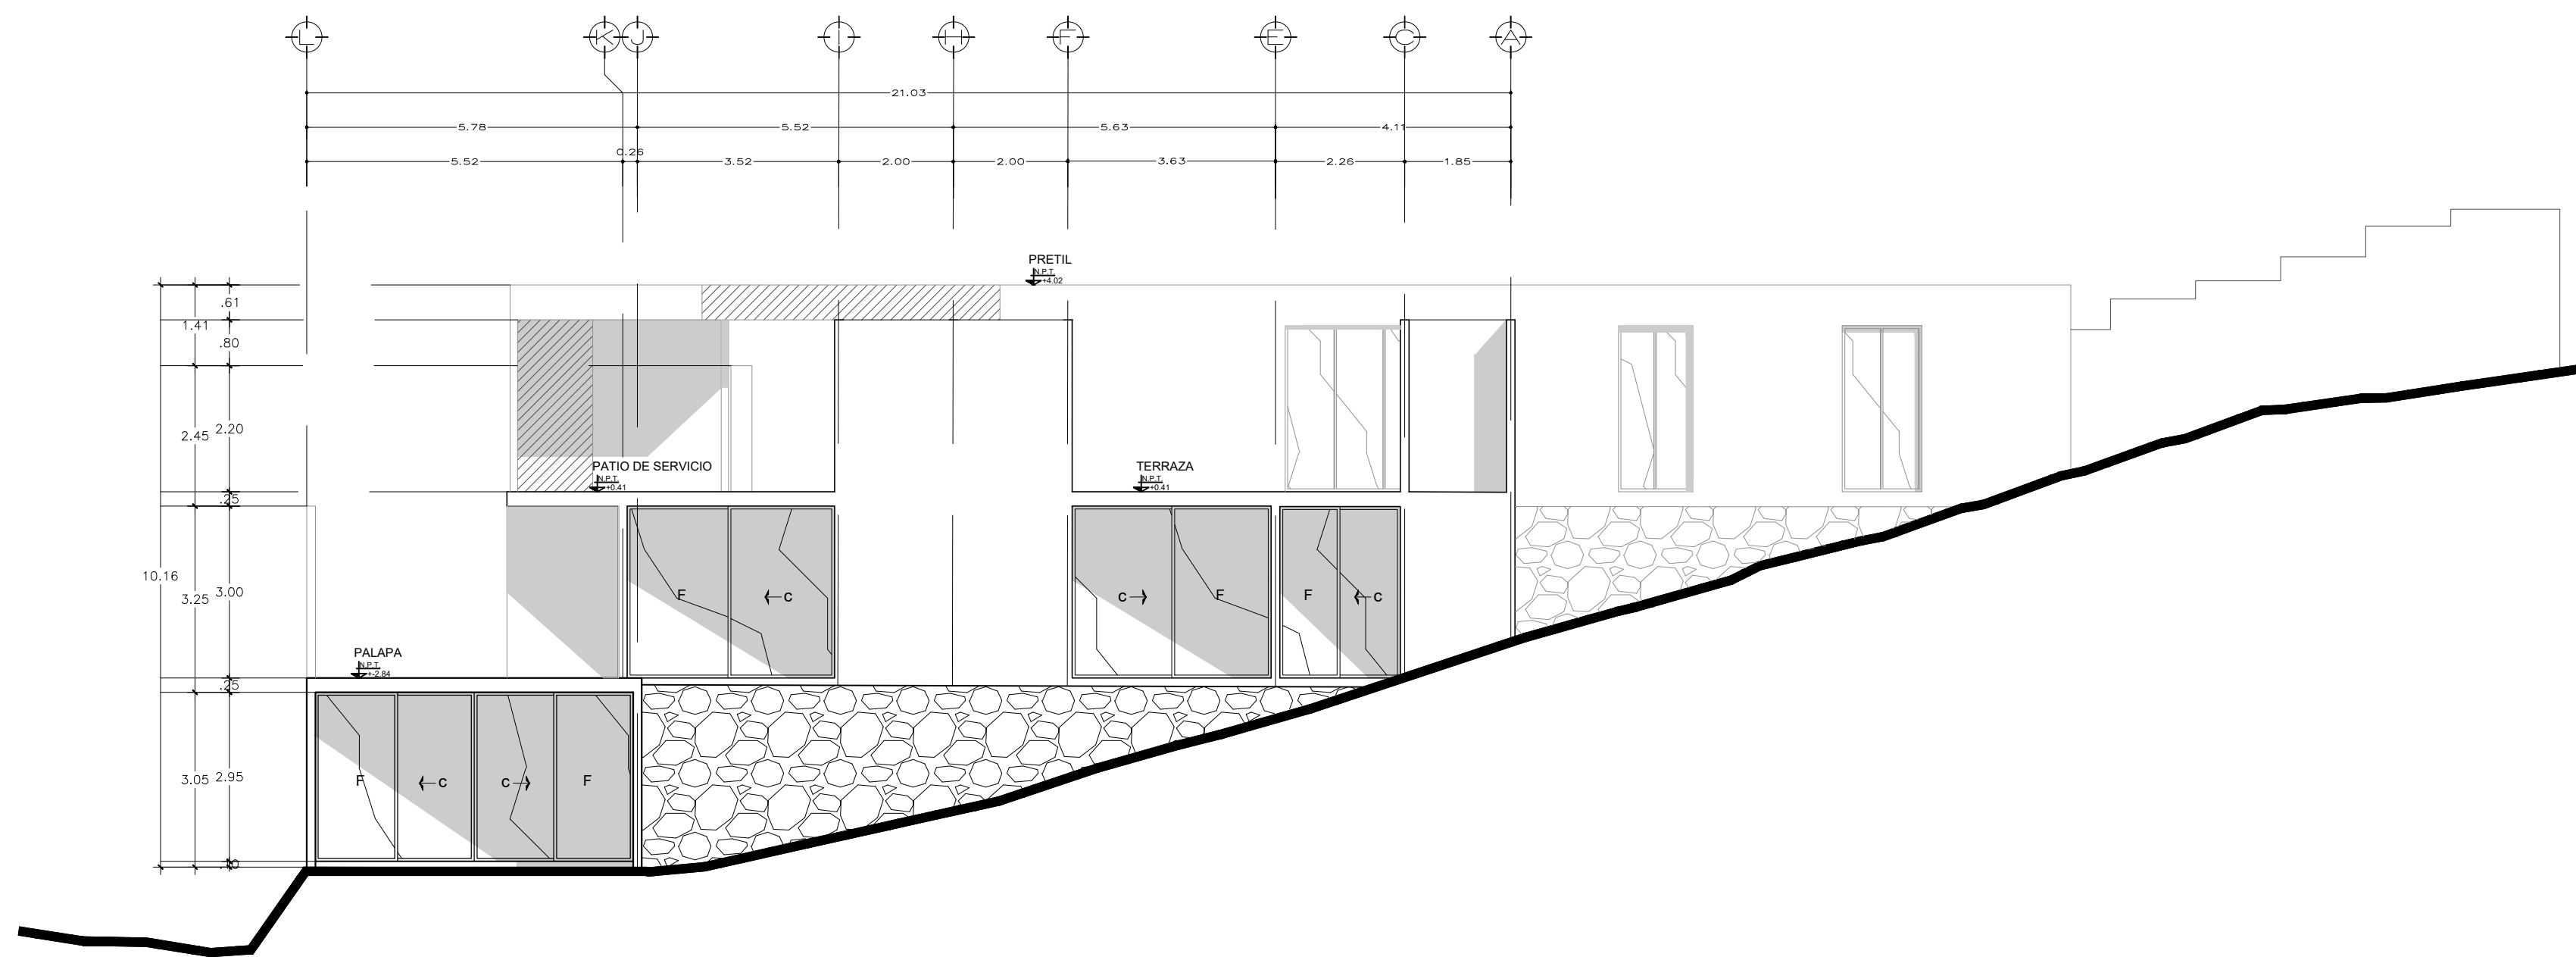

FD 02 FACHADA LATERAL IZQUIERDA

Escala: 1:100 Acot.: Mts.

PROYECTO: **RESIDENCIA**

PROPIETARIO: _____ ACOT.: METROS.
 UBICACIÓN: 13A. AV. PONIENTE NORTE, BARRIO LA CUEVA ESC.: INDICADA
 LOCALIDAD: COMITÁN DE DOMÍNGUEZ CHIAPAS. FECHA: MARZO 2025

FACHADAS ARQUITECTONICAS



PROYECTÓ
 ARQ. ANGEL ALEXIS MORENO CÓRDOVA
 DIGITALIZÓ
 ARQ. ANGEL ALEXIS MORENO CÓRDOVA

D.R.P. _____ FIRMA
 ARQ. ANGEL ALEXIS MORENO CORDOVA

D.R.O. _____ FIRMA
 ARQ. VICTOR MANUEL SANTIAGO CUILLEN