




CORTE LONGITUDINAL A-A'  
ESC:1/25

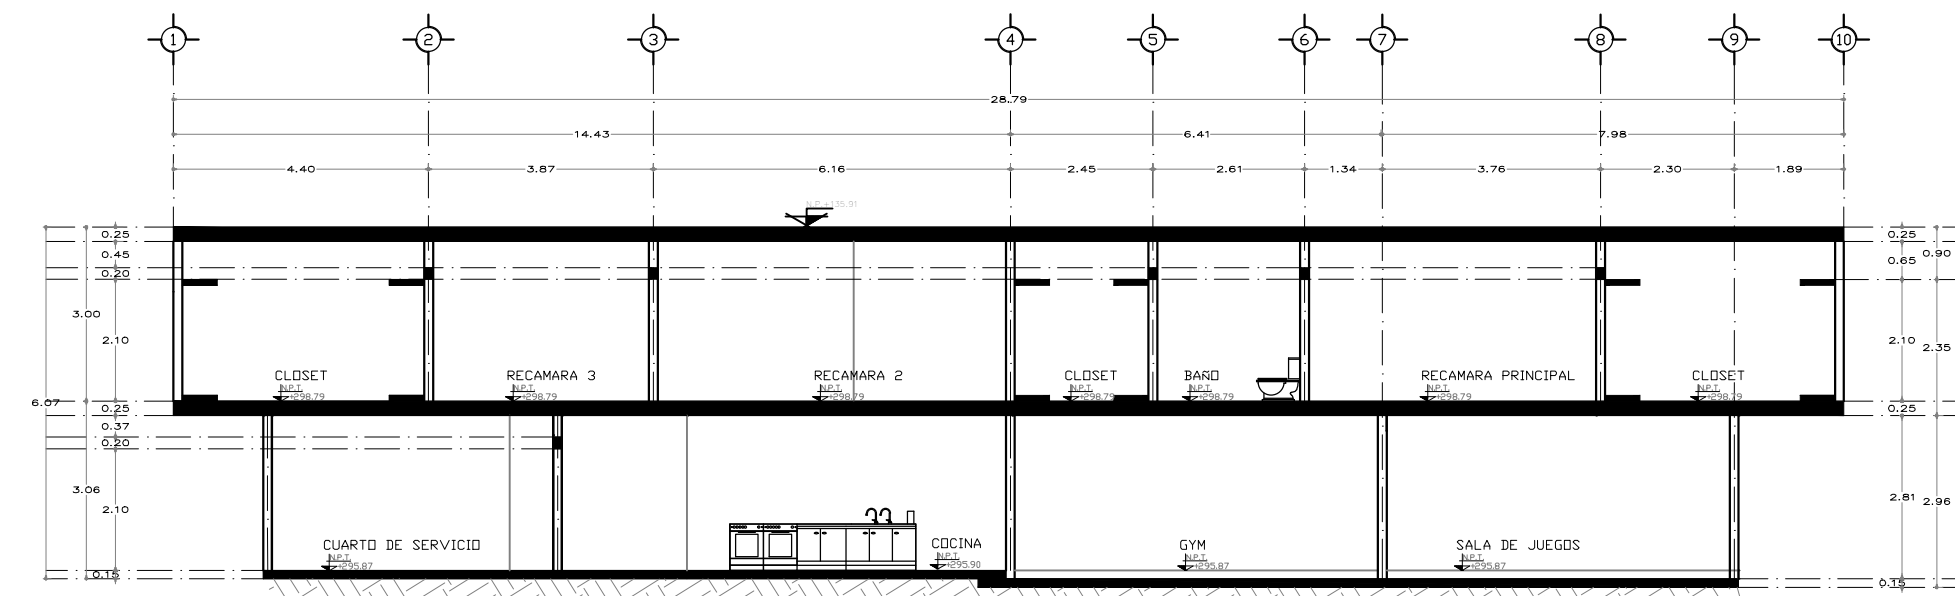


CORTE TRANSVERSAL B-B'  
ESC:1/25

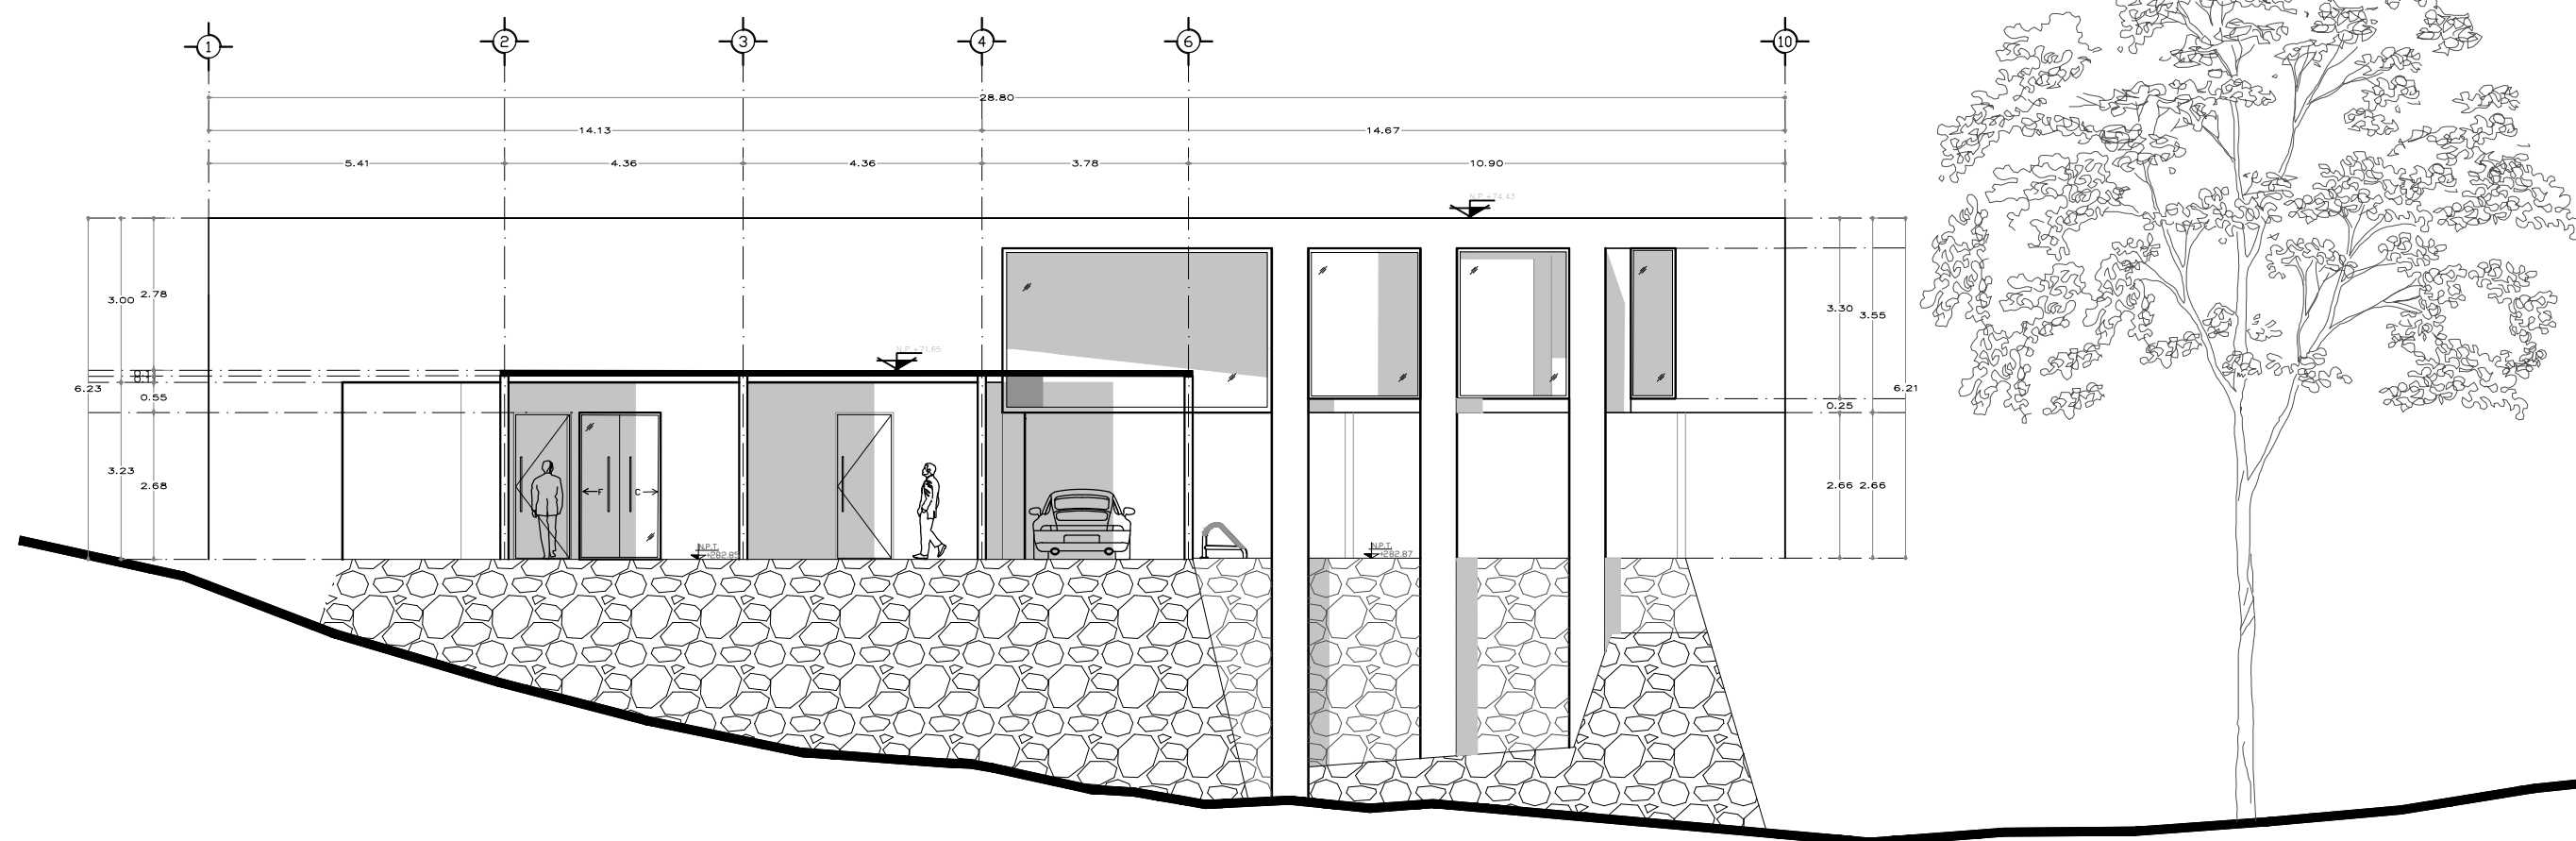

FACHADA FRONTAL  
ESC:1/25

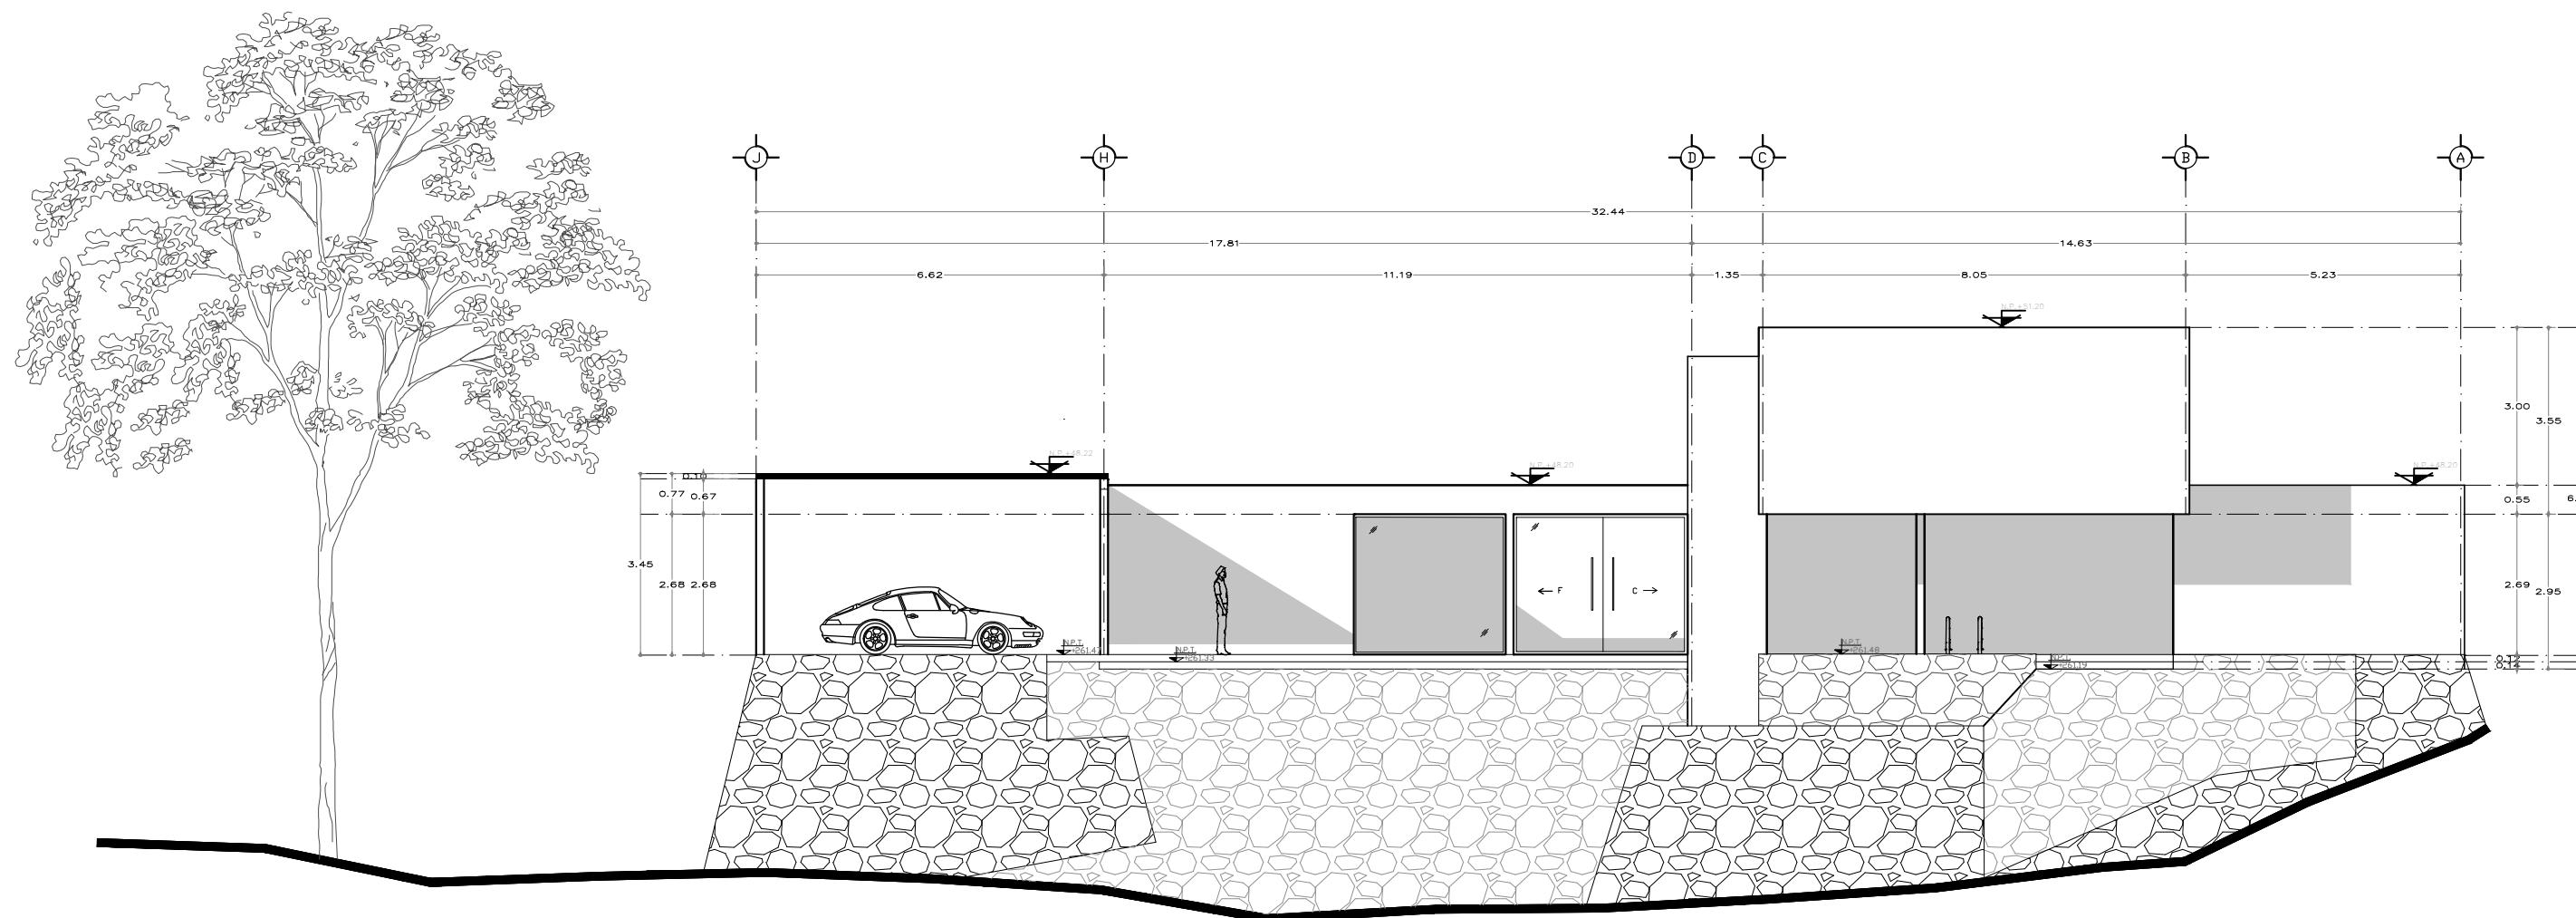

FACHADA POSTERIOR  
ESC:1/25

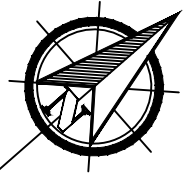

SIMBOLOGÍA:

N.P.T. NIVEL DE PISO TERMINADO.  
INDICA NIVEL EN PLANTA.

D.R.O.

PROYECTO:

CASA RESIDENCIAL

LOCALIZACIÓN:

SUPERFICIE TOTAL DE CONSTRUCCIÓN:

M<sup>2</sup>

DIGITALIZÓ:

FERNANDA STEPHANIA RAMÍREZ  
GUILLÉN

FECHA:

27/ MARZO/ 2025

ESCALA:

1:125

CDTAS:

METROS

PLANO:

ARQUITECTÓNICO

CLAVE:

A-01