




CT 01 CORTE LONGITUDINAL A-A'

Escala: 1:125 Acof. Mts.

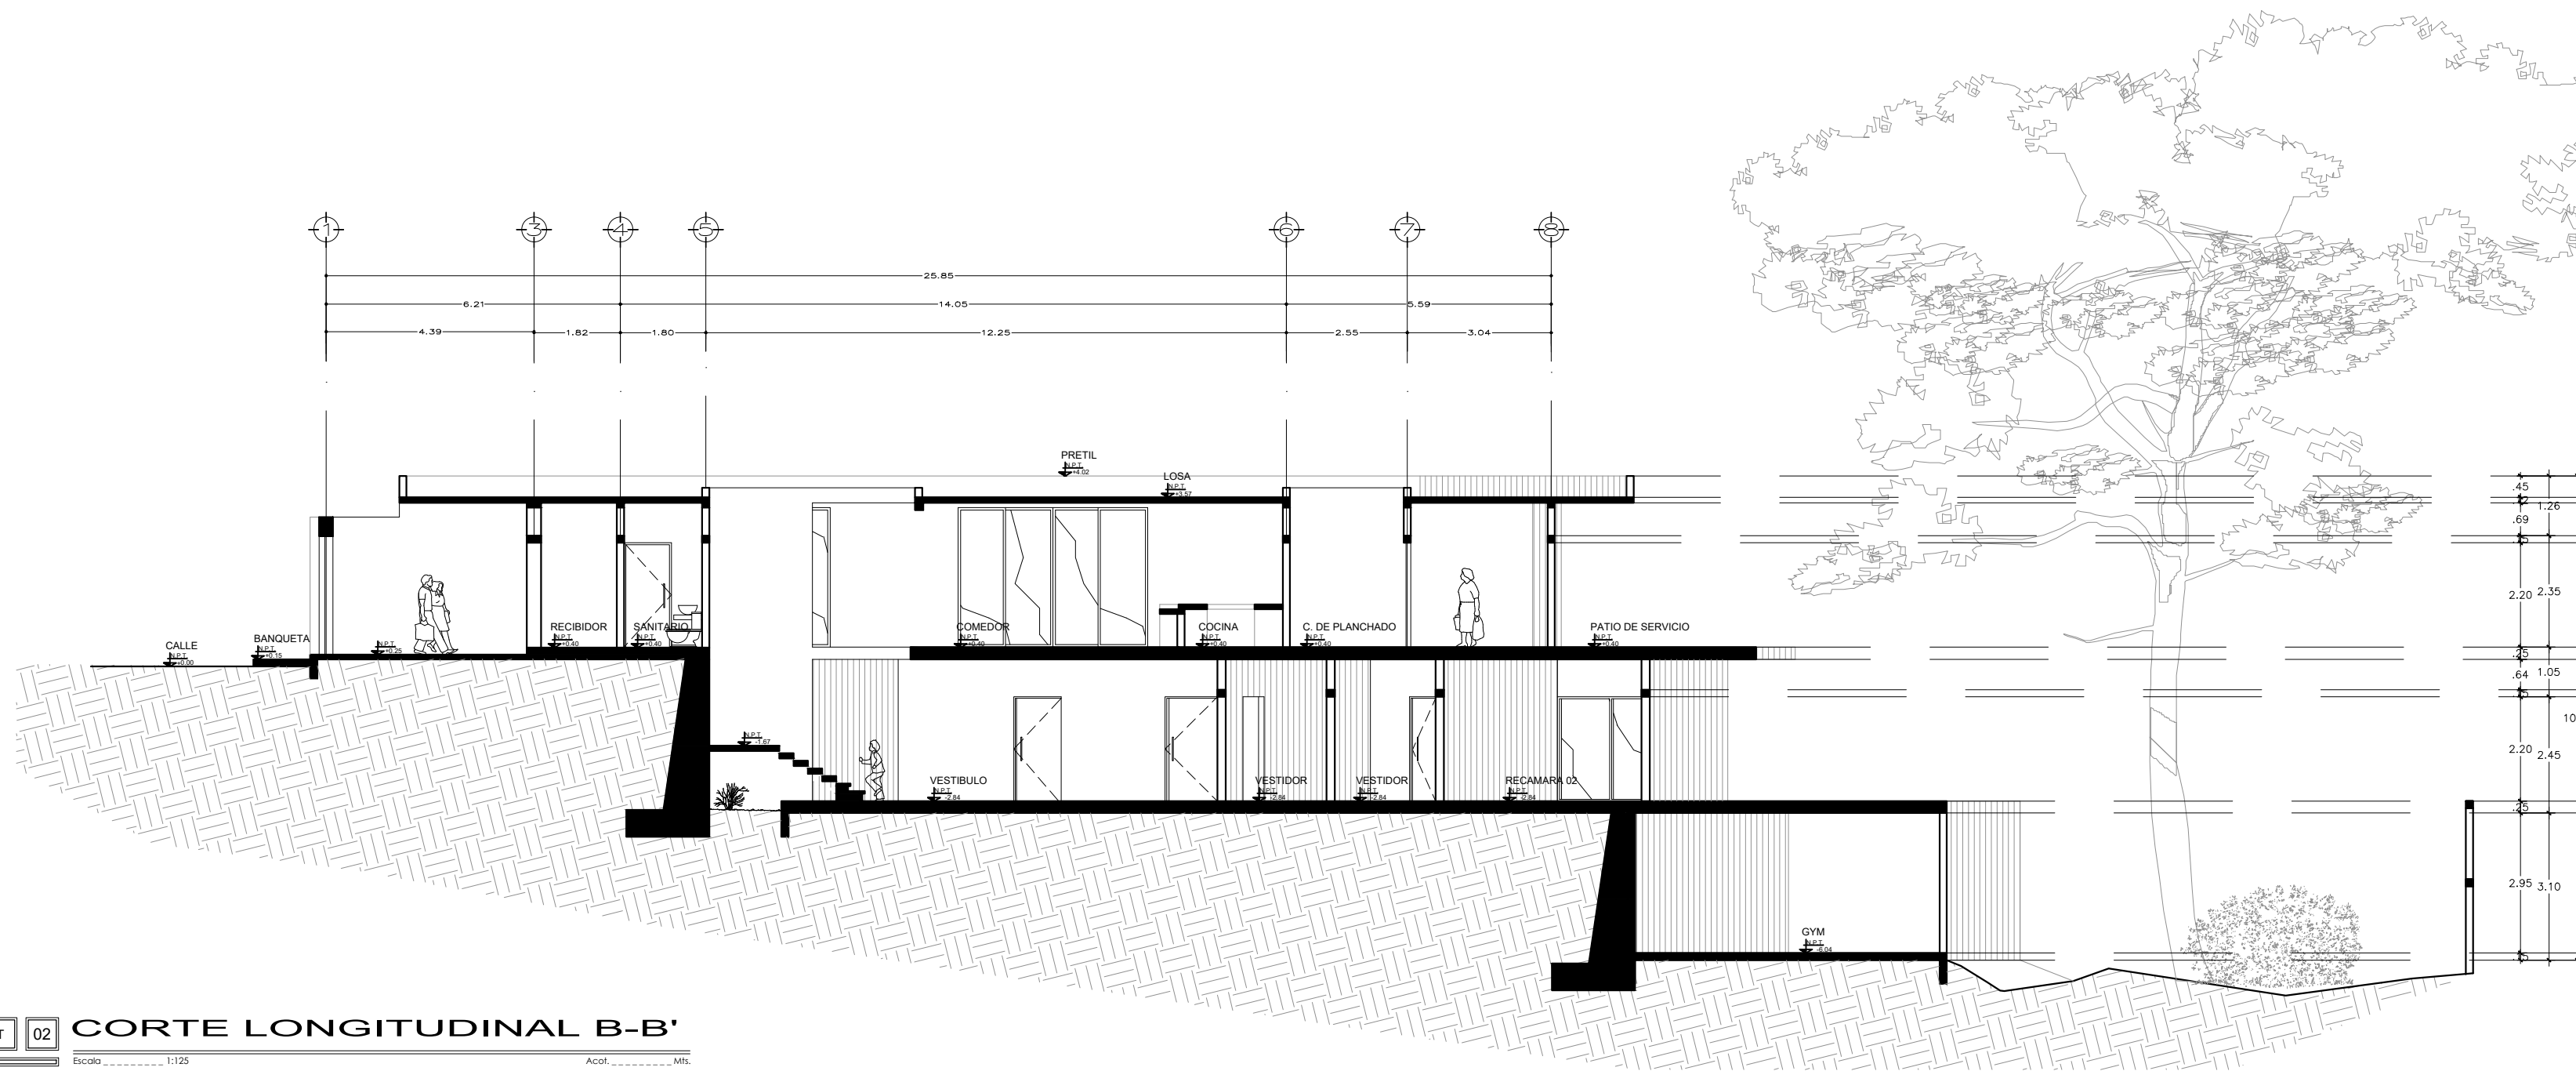

CT 02 CORTE LONGITUDINAL B-B'

Escala: 1:125 Acof. Mts.

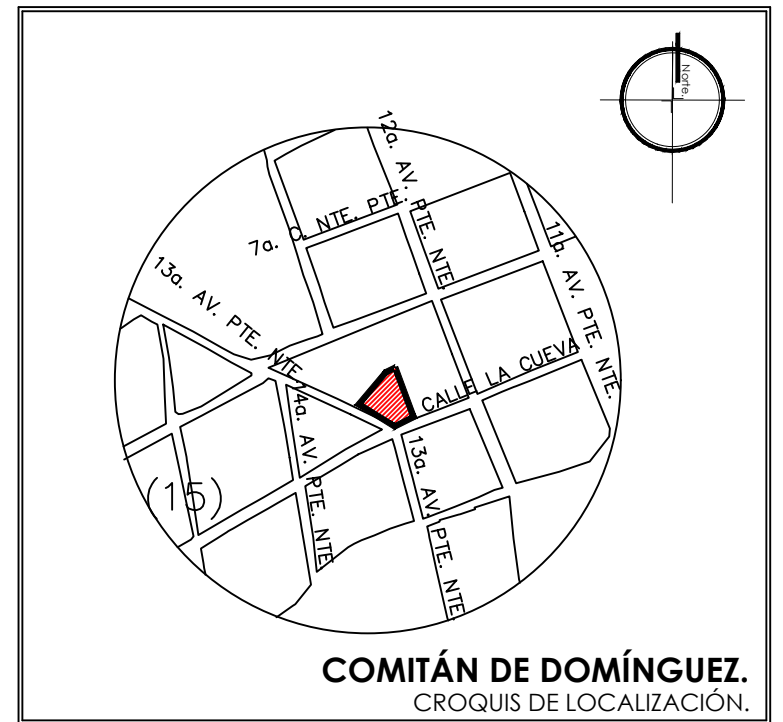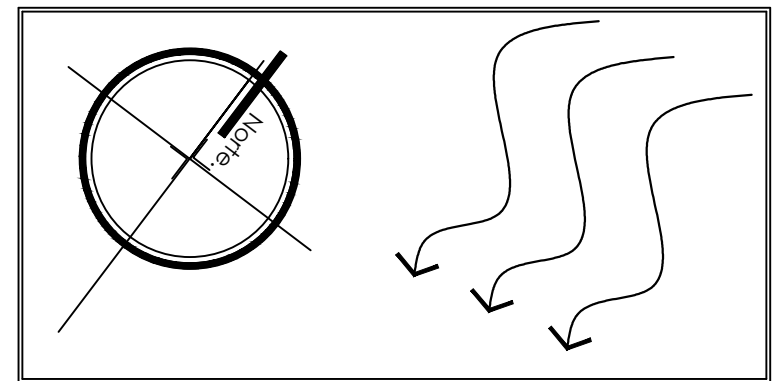

COMITÁN DE DOMÍNGUEZ.
CROQUIS DE LOCALIZACIÓN.

ESPECIFICACIONES

PROYECTO: RESIDENCIA

PROPIETARIO:
UBICACIÓN: 13A. AV. PONIENTE NORTE, BARRIO LA CUEVA
LOCALIDAD: COMITÁN DE DOMÍNGUEZ CHIAPAS.

ACOT. METROS.
ESC. INDICADA
FECHA: MARZO 2025

CORTES ARQUITECTONICOS



PROYECTO
ARQ. ANGEL ALEXIS MORENO CÓRDOVA
DIGITALIZÓ
ARQ. ANGEL ALEXIS MORENO CÓRDOVA

D.R.P.
ARQ. ANGEL ALEXIS MORENO CÓRDOVA

FIRMA

D.R.O.
ARQ. VICTOR MANUEL SANTIAGO CUILLEN

FIRMA