

# Mi Universidad

*Nombre del Alumno Ervin Altamirano Jimenez*


*Nombre del tema:*

*Parcial: 3do*


*Nombre de la Materia: DISEÑO ARQUITECTONICO III*

*Nombre del profesor: Arq. Victor Manuel Santiago Guillen*

*Nombre de la Licenciatura: Arquitectura*

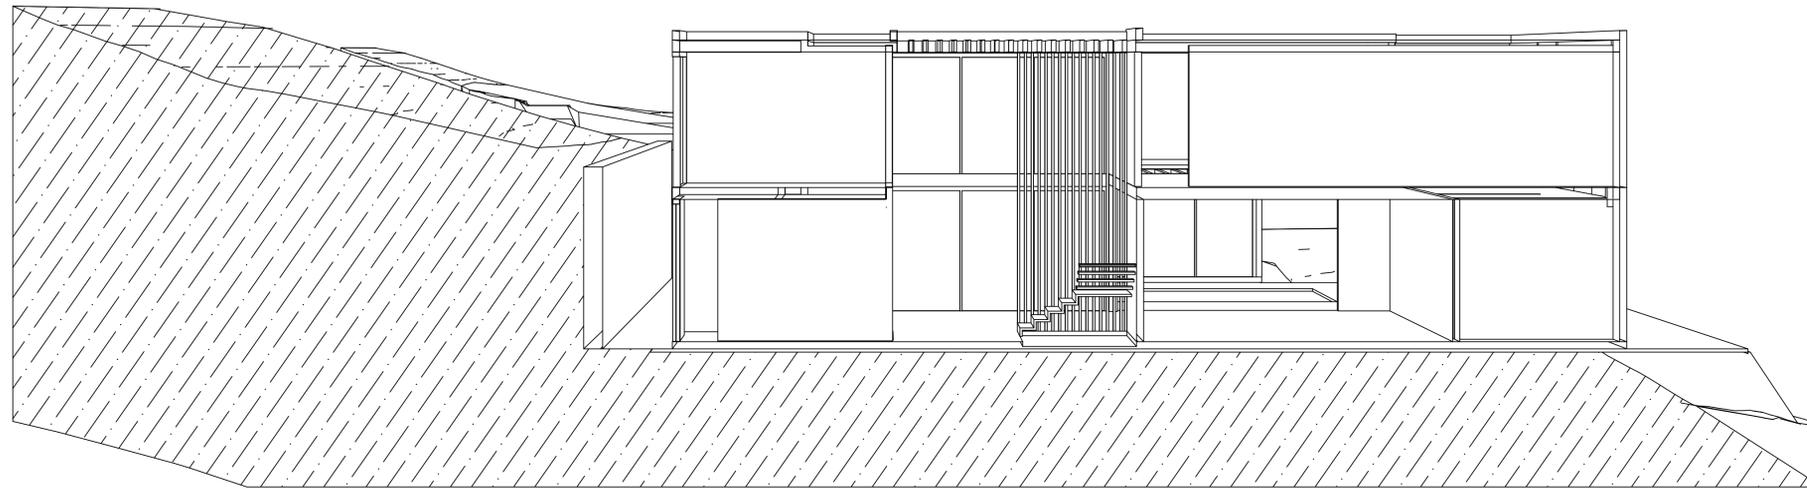


CORTE TRANSVERSAL A-A'

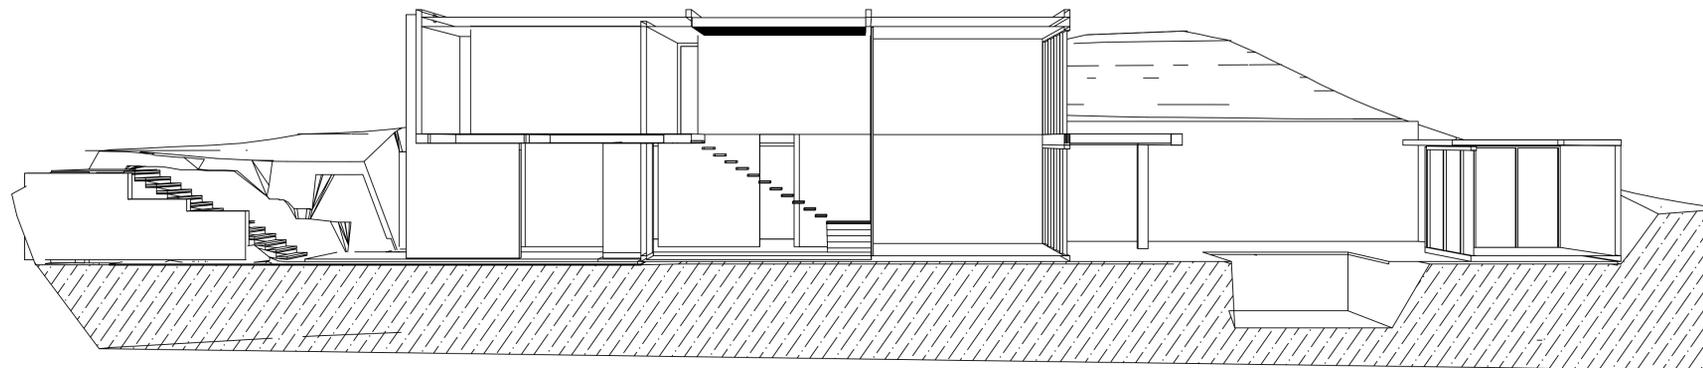

CORTE LONGITUDINAL B-B'

**UNIVERSIDAD  
UDS**

LOCALIZACIÓN

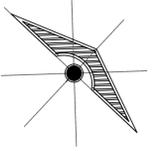

**SIMBOLOGÍA**



**SELLOS**

**DATOS DE LA OBRA**

**PROYECTO:**  
CASA RESIDENCIAL

**DIRECCIÓN:**

PROYECTÓ

ERVIN ALTAMIRANO JIMENEZ

**NOMBRE DEL PLANO:**

Cortes

**FIRMA:**

**ESCALA:**

1:100

**ACOTACIÓN:**

METROS

CLAVE

A-1

**PLANO:**

03/03

**FECHA:** 09/03/2025