


# CORTE LONGITUDINAL

ESC. 1:100

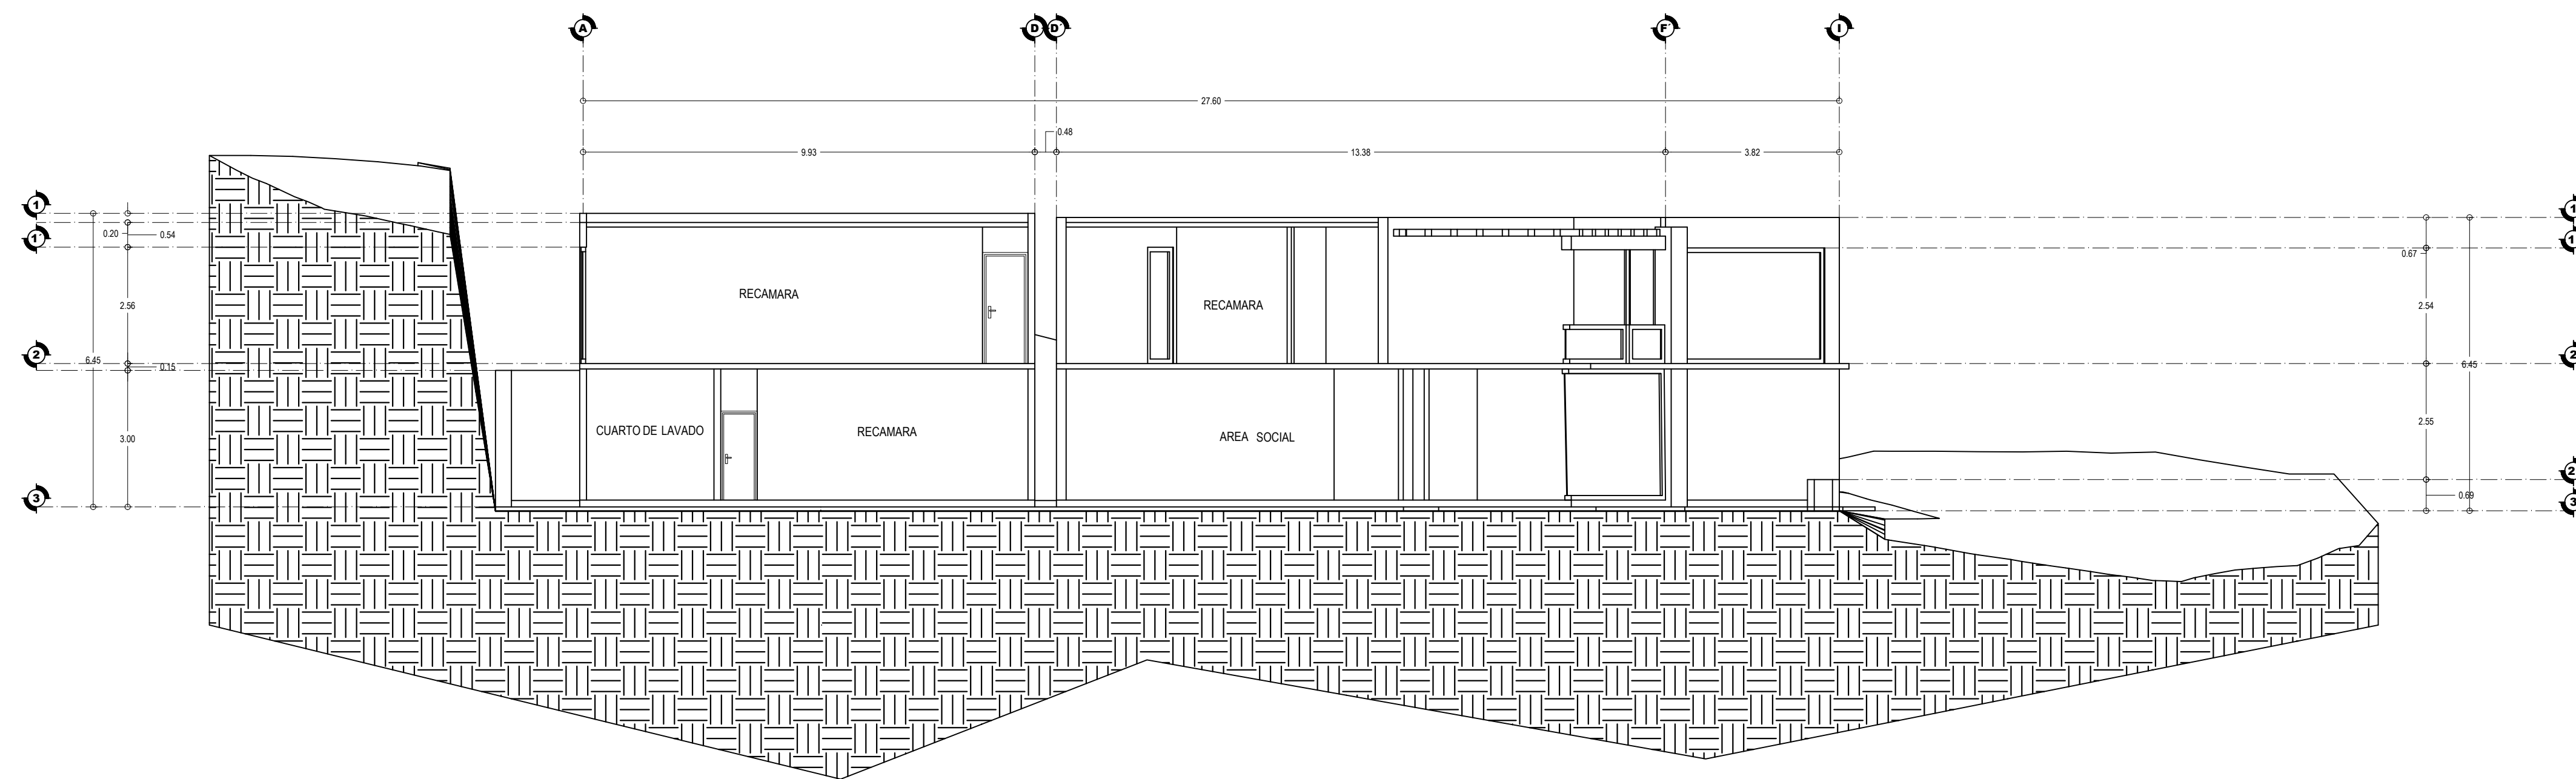


# CORTE TRANSVERSAL

ESC. 1:100

**UNIVERSIDAD  
UDS**

LOCALIZACIÓN

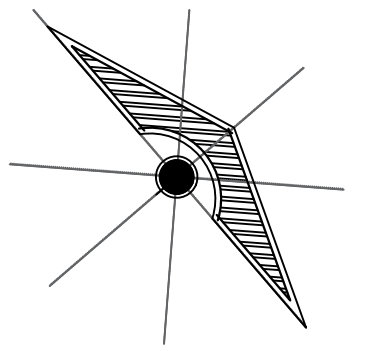

**SIMBOLOGÍA**

**SELLOS**

**DATOS DE LA OBRA**

**PROYECTO:**

CASA RESIDENCIAL

**DIRECCIÓN:**

PROYECTÓ

ALEJANDRO CONSTANTINO BALLINAS

**NOMBRE DEL PLANO:**

CORTES

**FIRMA:**

**ESCALA:**

1:100

**ACOTACIÓN:**

METROS

CLAVE

A-1

**PLANO:**

01 / 03

**FECHA:**

27 / MARZO / 2025