

LOCALIZACIÓN

SIMBOLOGÍA

- AP.F. NIVEL DE PISO TERMINADO
- N.L. NIVEL DE LOSA TERMINADO

SELLOS

DATOS DE LA OBRA

- SUPERFICIE DEL TERRENO:
- SUPERFICIE CONSTRUIDA
- PRIMER NIVEL:
- SUPERFICIE TOTAL CONSTRUIDA:....

PROYECTO:
CASA RESIDENCIAL

DIRECCIÓN:

PROPIETARIO:
CANO VAZQUEZ BLANCA YOSELINE

PROYECTÓ

NOMBRE DEL PLANO:
FACHADAS Y CORTES


D.R.O.:
AVE. CENTRAL No. 24

FIRMA: **ESCALA:**
1:125


ACOTACIÓN:
METROS

PLANO:
01/01


FECHA: 27 / MARZO / 2025

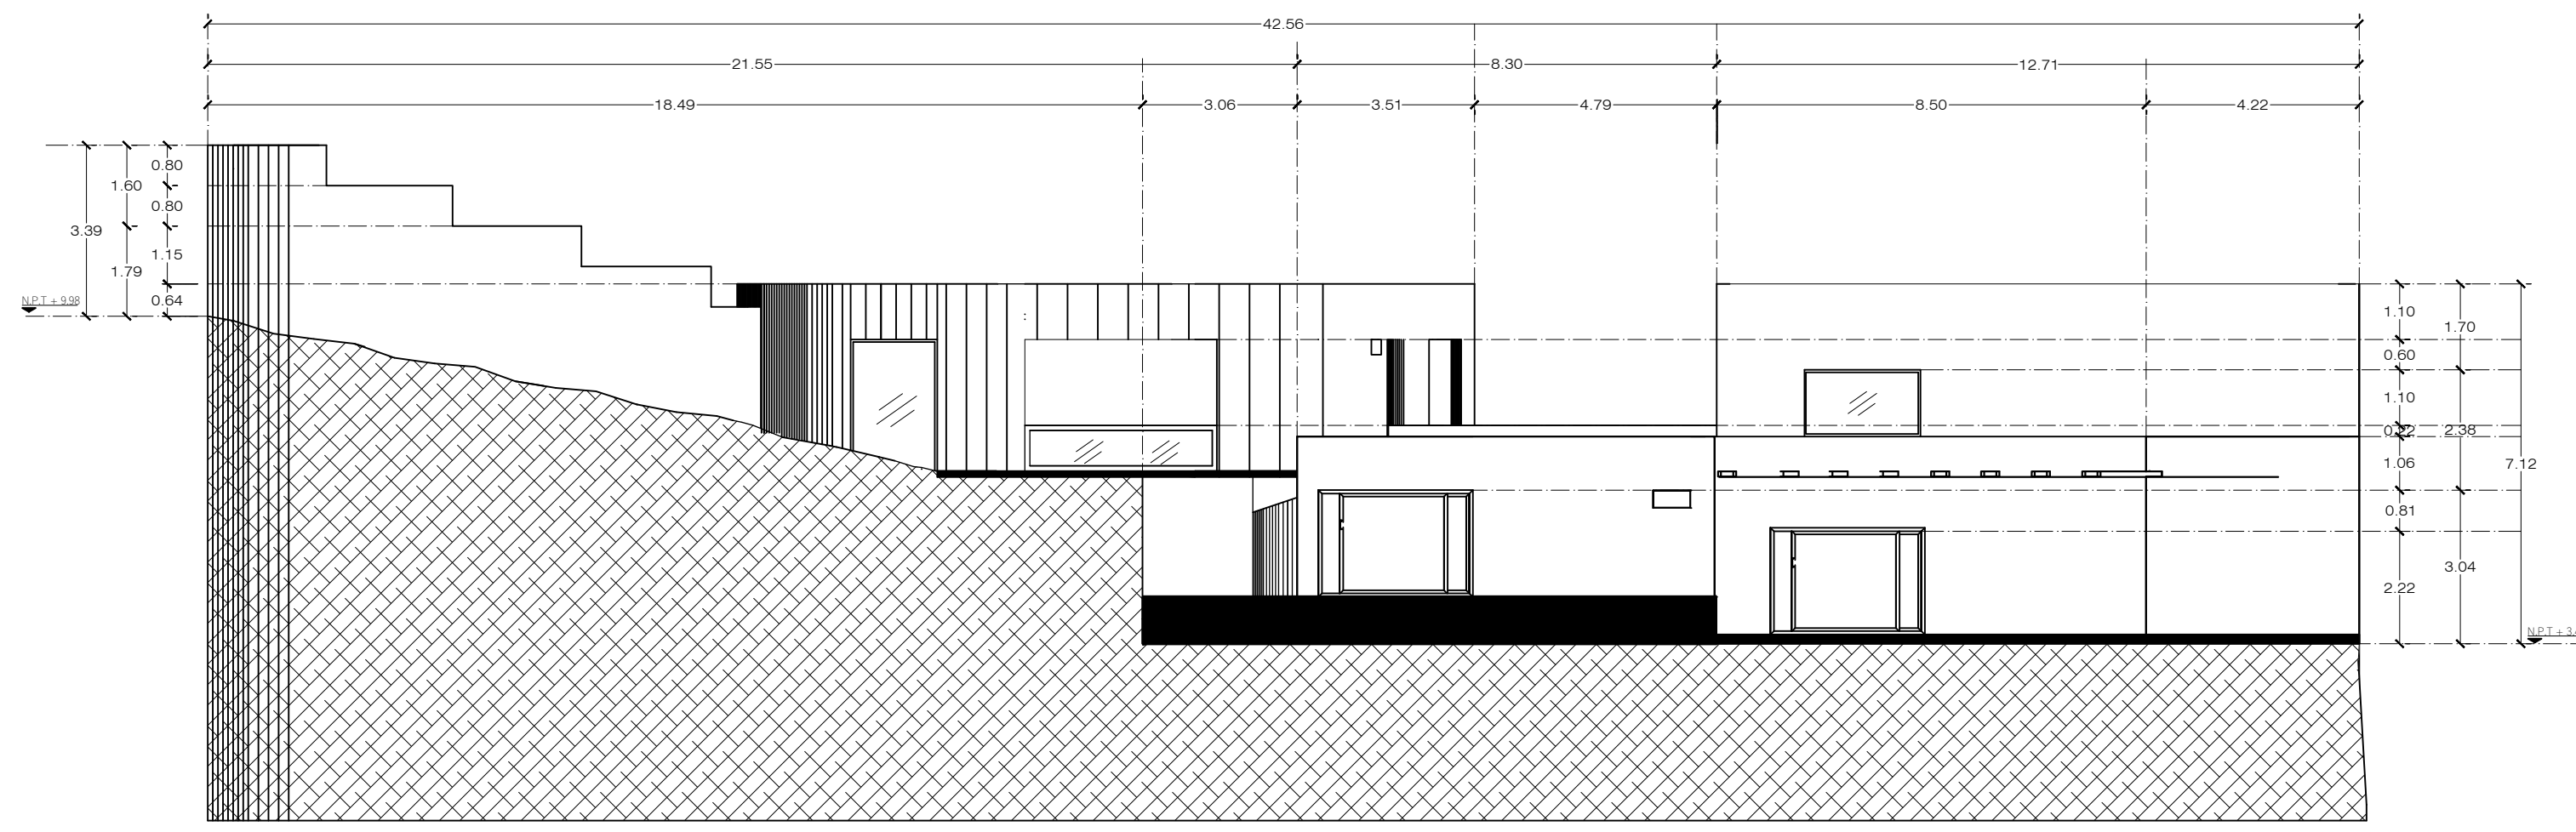


FACHADA INTERIOR FRONTAL
Esc. 1:125

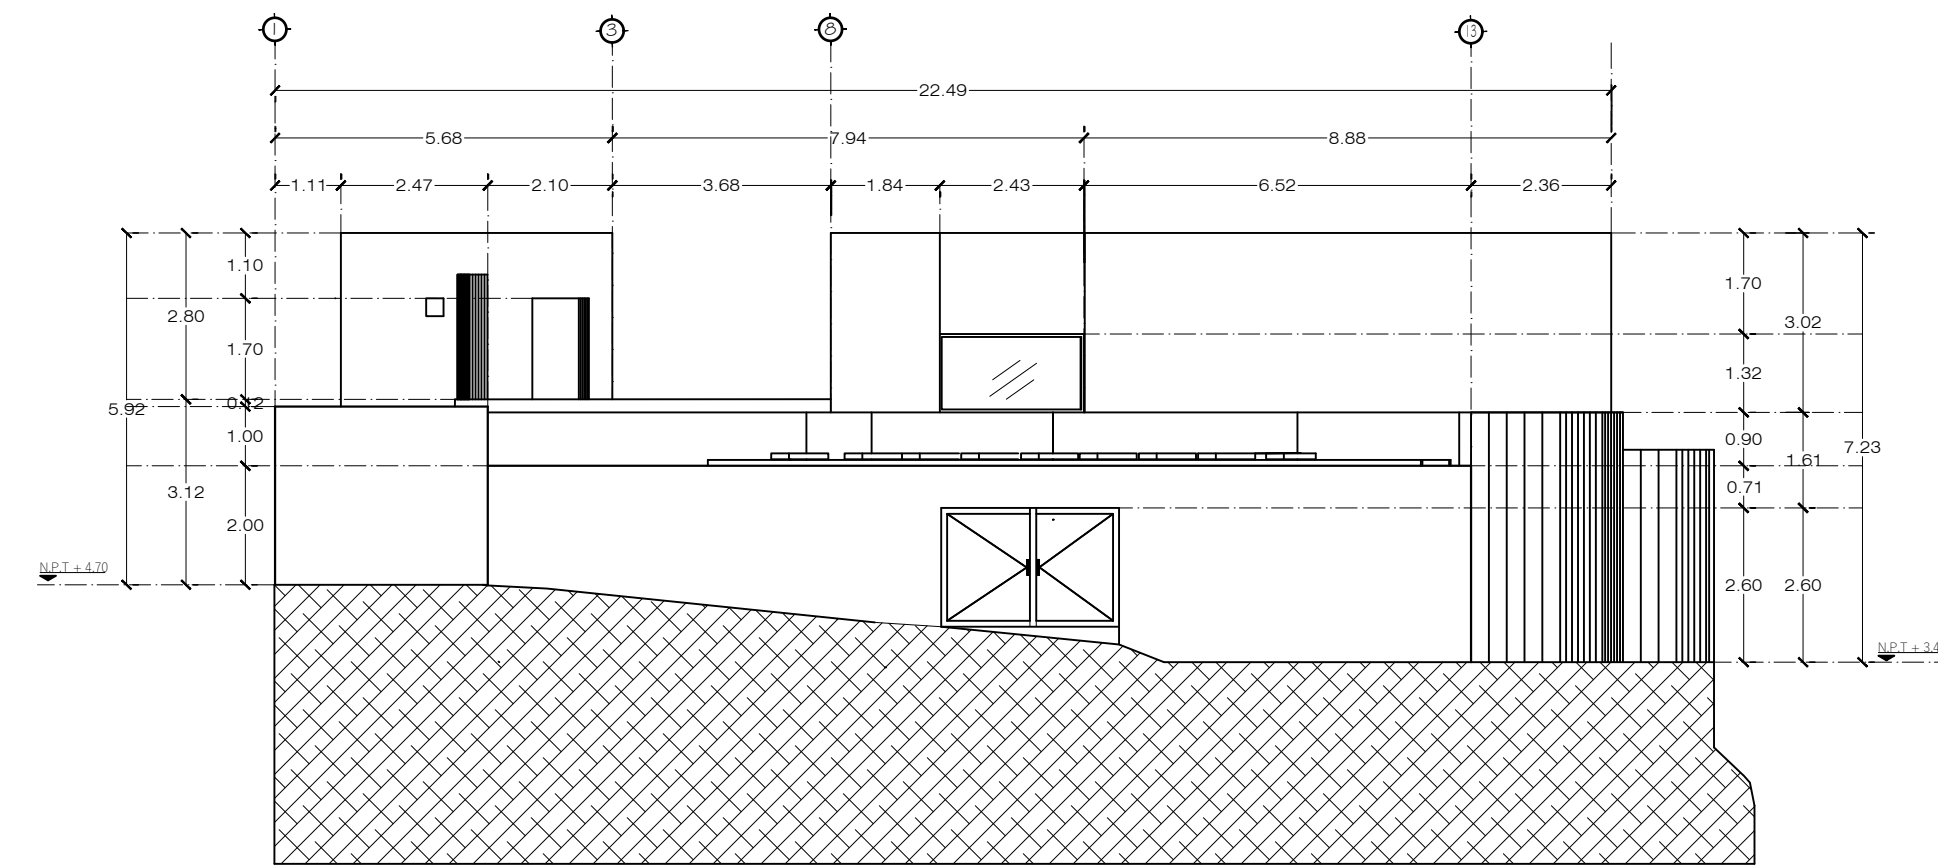


FACHADA FRONTAL
Esc. 1:125

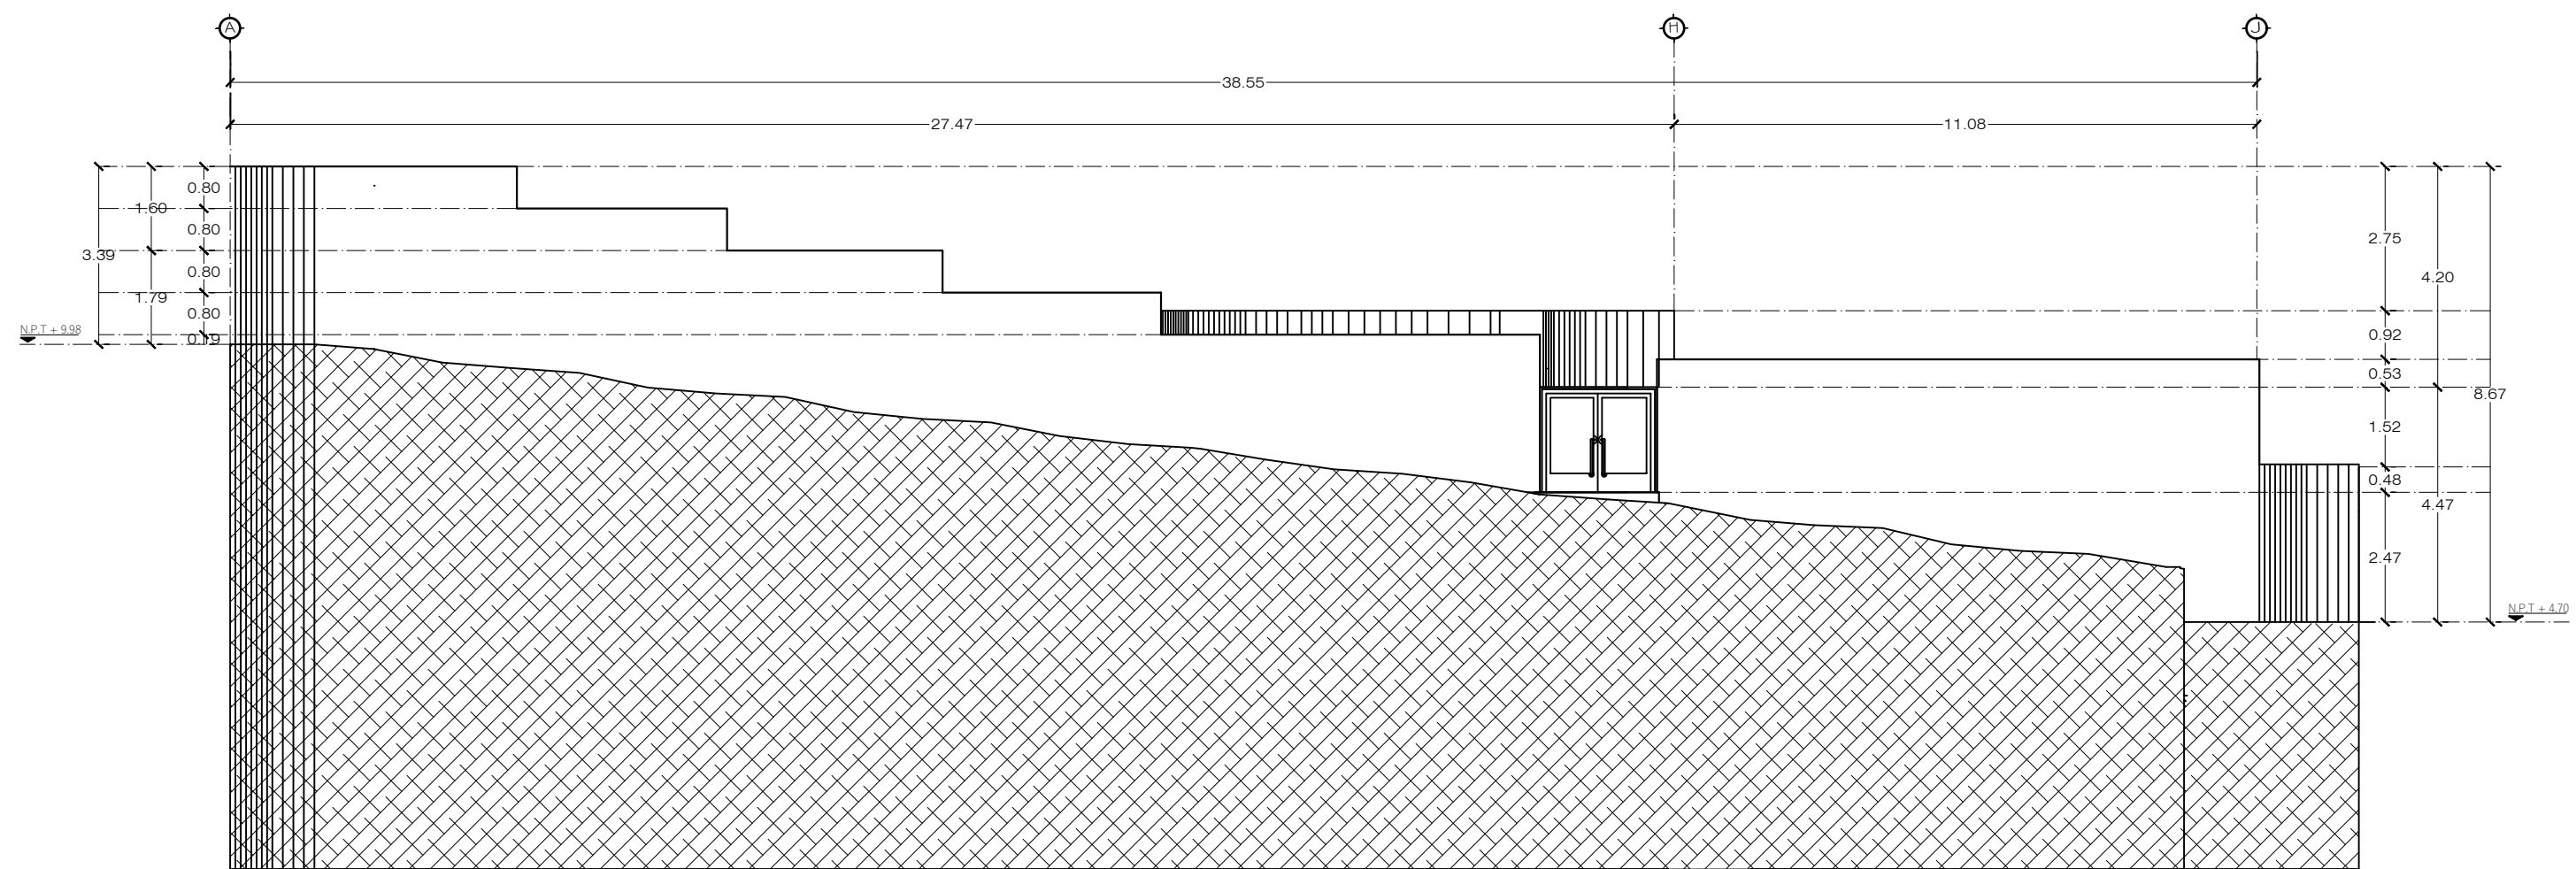


FACHADA LATERAL
Esc. 1:125

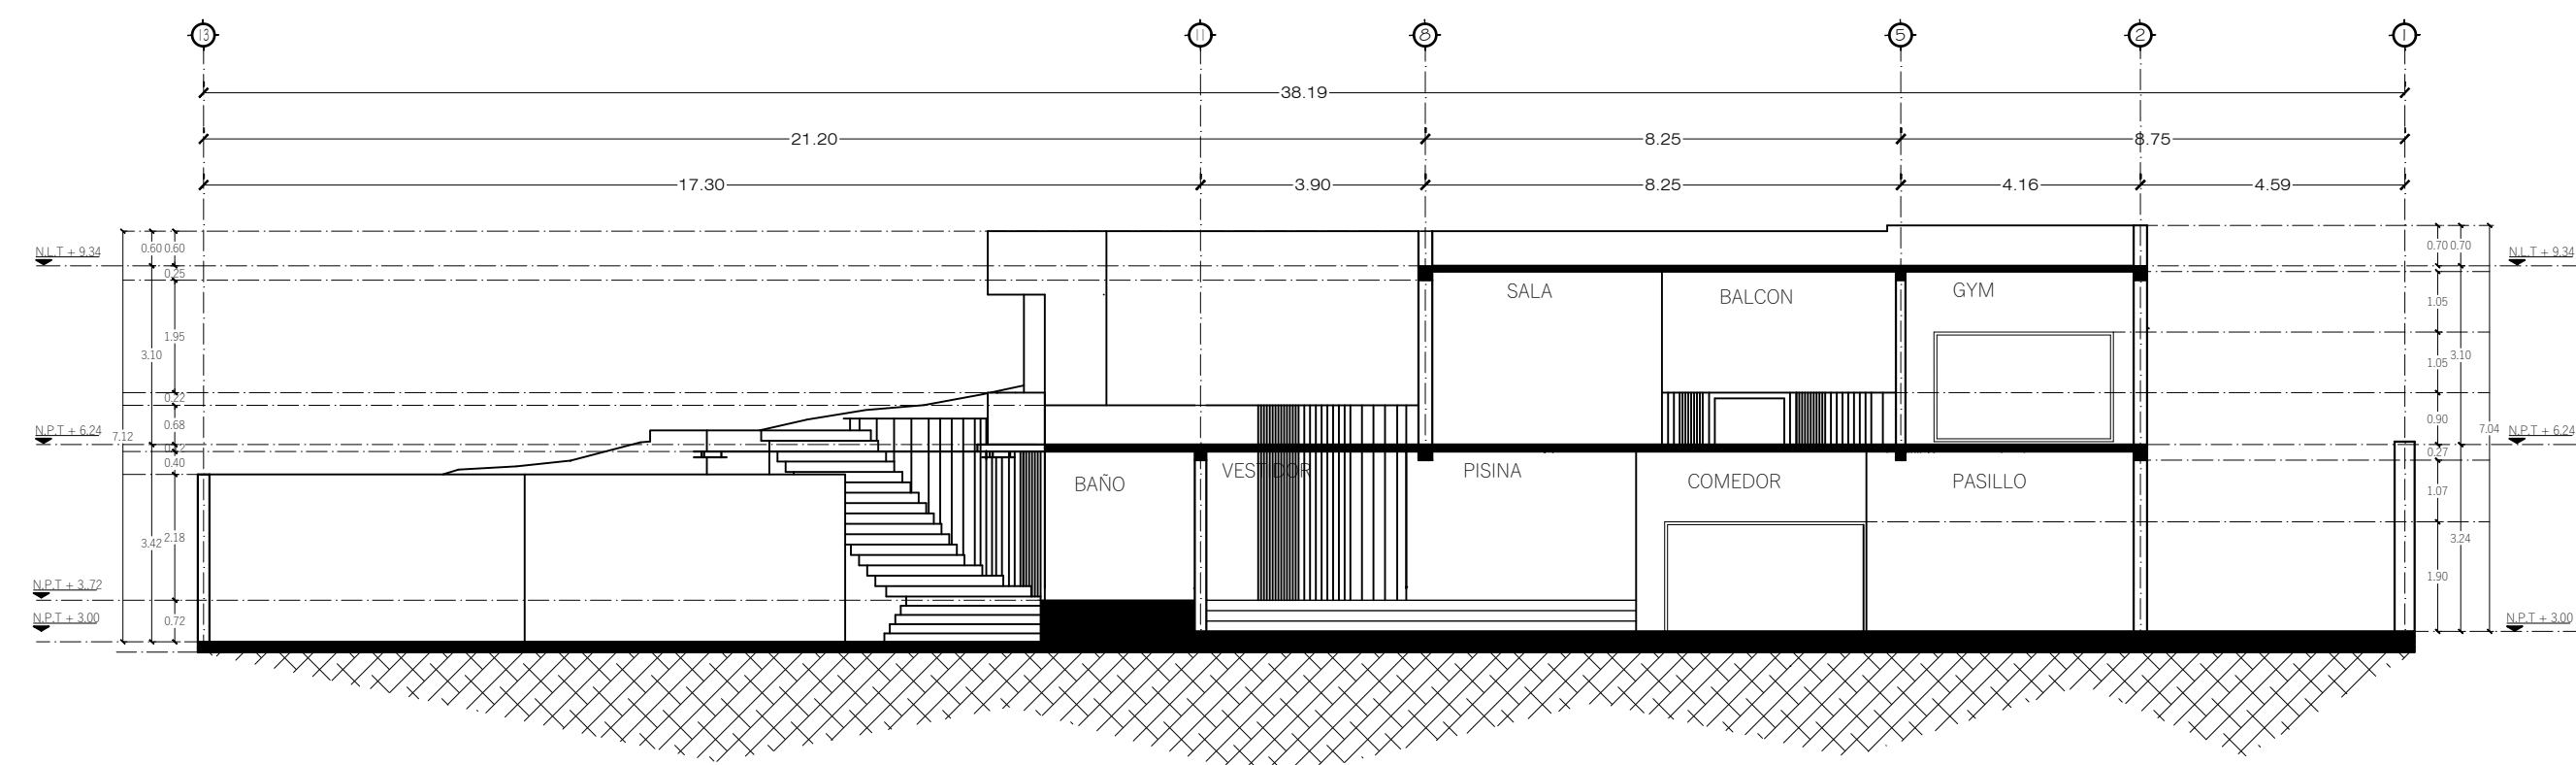

CORTE LONGITUDINAL B-B'
Esc. 1:125

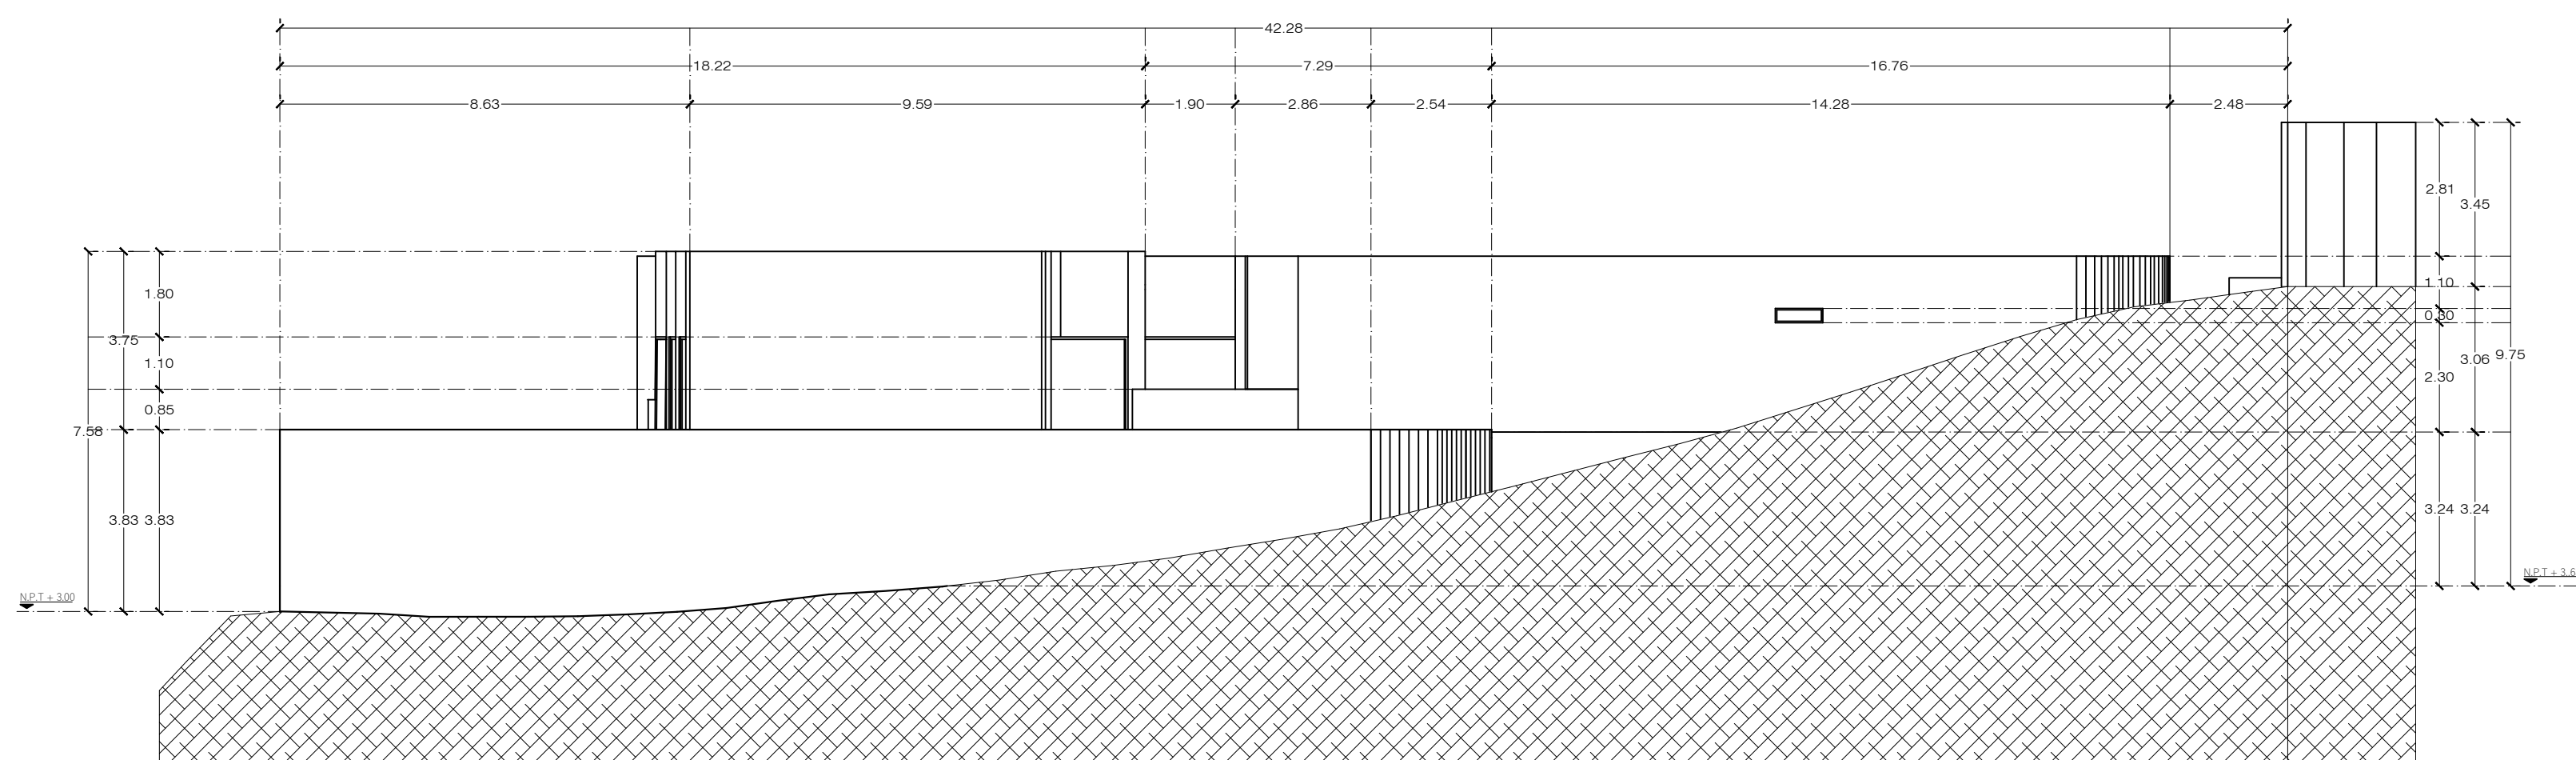

FACHADA INTERIOR POSTERIOR
Esc. 1:125

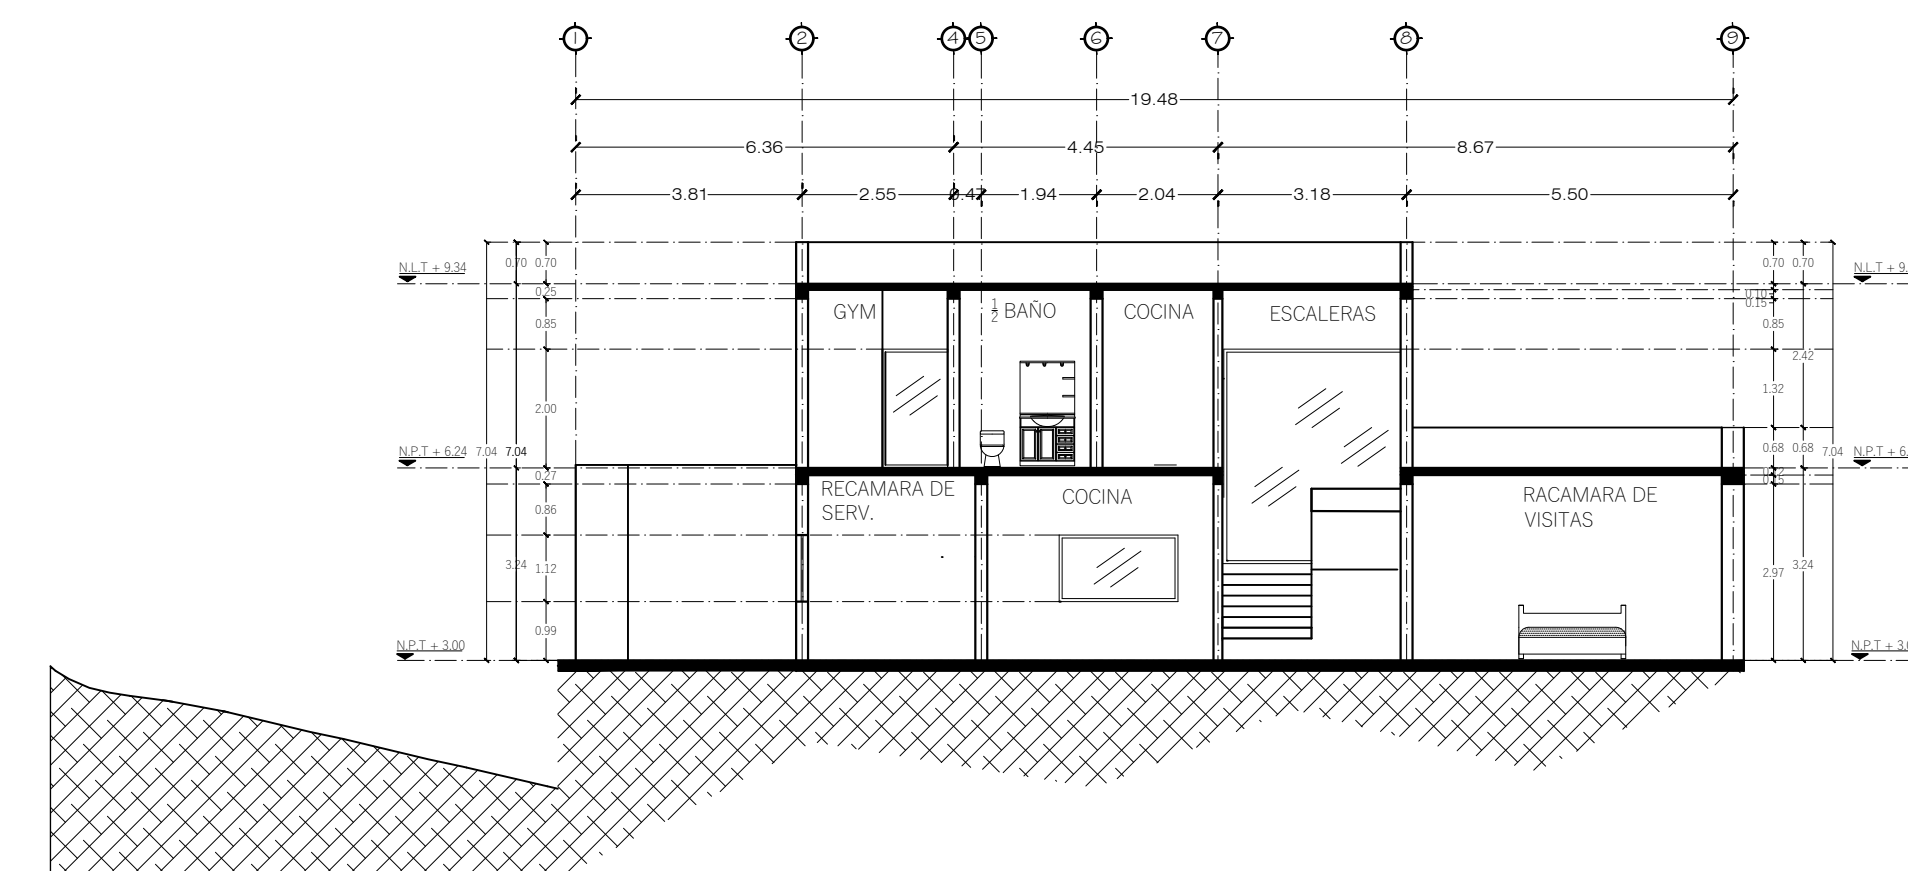

CORTE LONGITUDINAL B-B'
Esc. 1:125

CLAVE

A-1