


FACHADA PRINCIPAL

ESC. 1:100

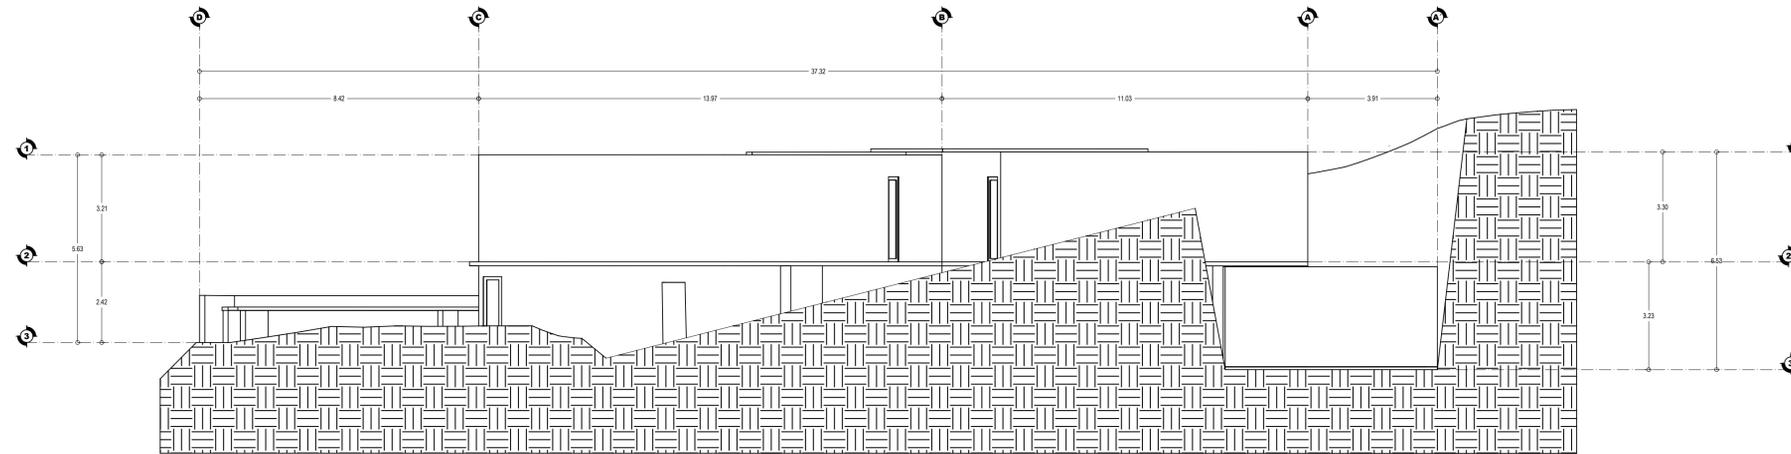


FACHADA TRASERA

ESC. 1:100

**UNIVERSIDAD
UDS**

LOCALIZACIÓN

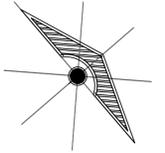

SIMBOLOGÍA

SELLOS

DATOS DE LA OBRA

PROYECTO:

CASA RESIDENCIAL

DIRECCIÓN:

PROYECTÓ

ALEJANDRO CONSTANTINO BALLINAS

NOMBRE DEL PLANO:

FACHADAS

FIRMA:

ESCALA:

1:100

ACOTACIÓN:

METROS

CLAVE

A-1

PLANO:

02 / 03

FECHA:

27 / MARZO / 2025