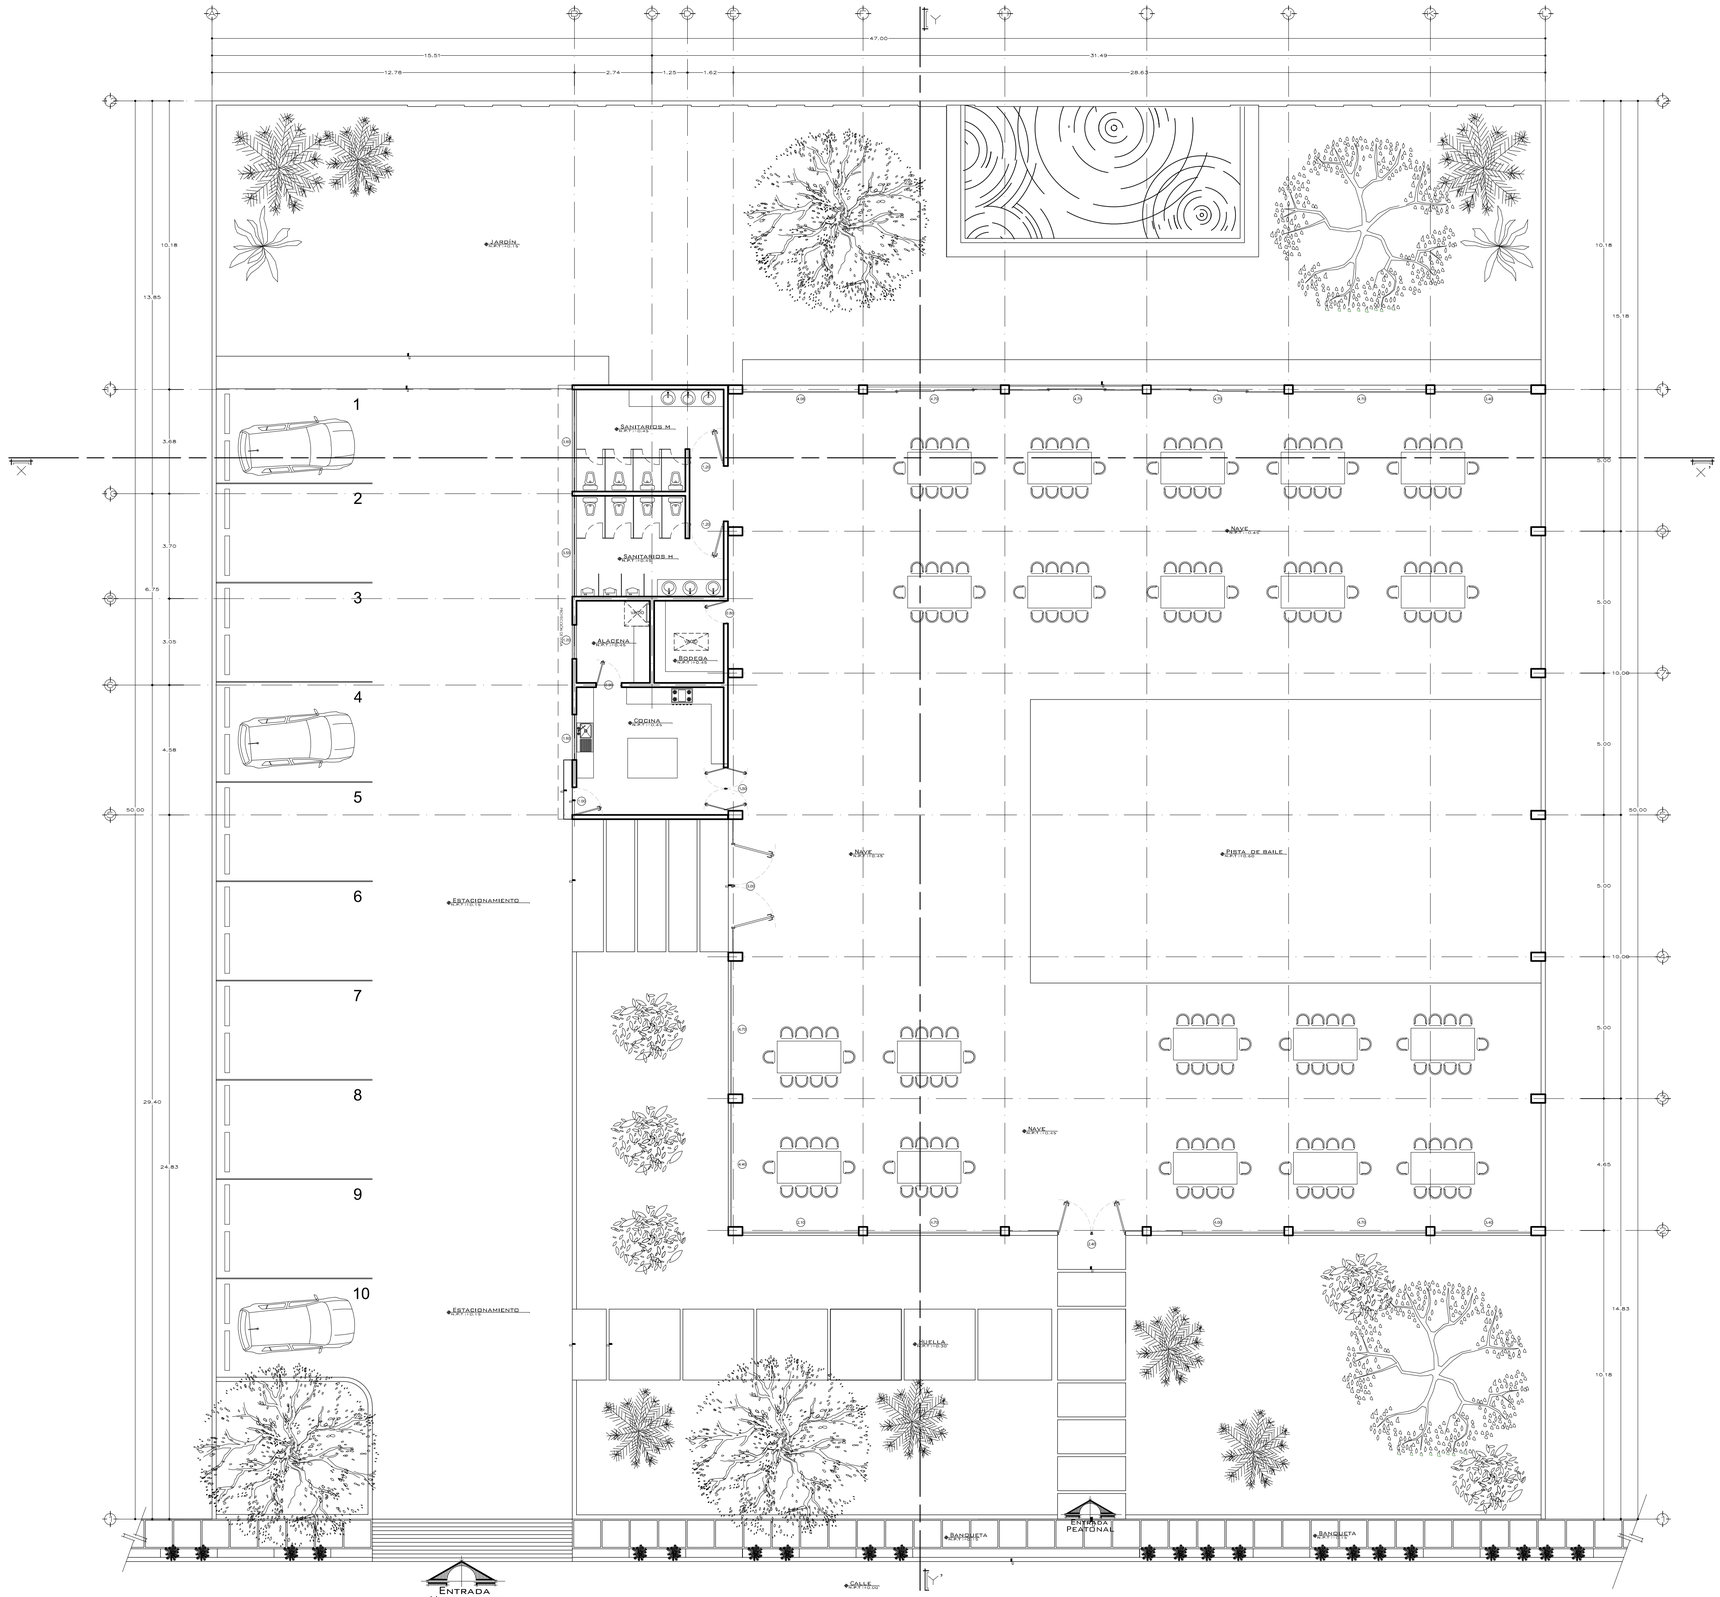

Norte

COMITÁN DE DOMÍNGUEZ.
CROQUIS DE LOCALIZACIÓN.

ESPECIFICACIONES

PROYECTO:
SALON DE EVENTOS

PROPIETARIO:
UBICACIÓN:
LOCALIDAD:

ACOT. METROS.
ESC. 1:100
FECHA: ENERO / 2025

PLANTA ARQUITECTONICA

ARQ - 01

SUPERFICIE DE TERRENO 2050M²
SUPERFICIE DE PLANTA BAJA : 948.64 M²

DIGITALIZÓ

ANGEL ALEXIS MORENO CÓRDOVA

D.R.P. FIRMA

D.R.O. FIRMA