



Mi Universidad

Salon

:

Ervin Altamirano Jimenez

Nombre del tema: Planta arquitectonica y fachadas


Parcial: primero

Nombre de la Materia ; Taller de construccion de materiales basicos


Nombre del profesor: Pedro Albeto Garcia Lopez

Nombre de la Licenciatura: Arquitectura


Cuatrimestre: 5to

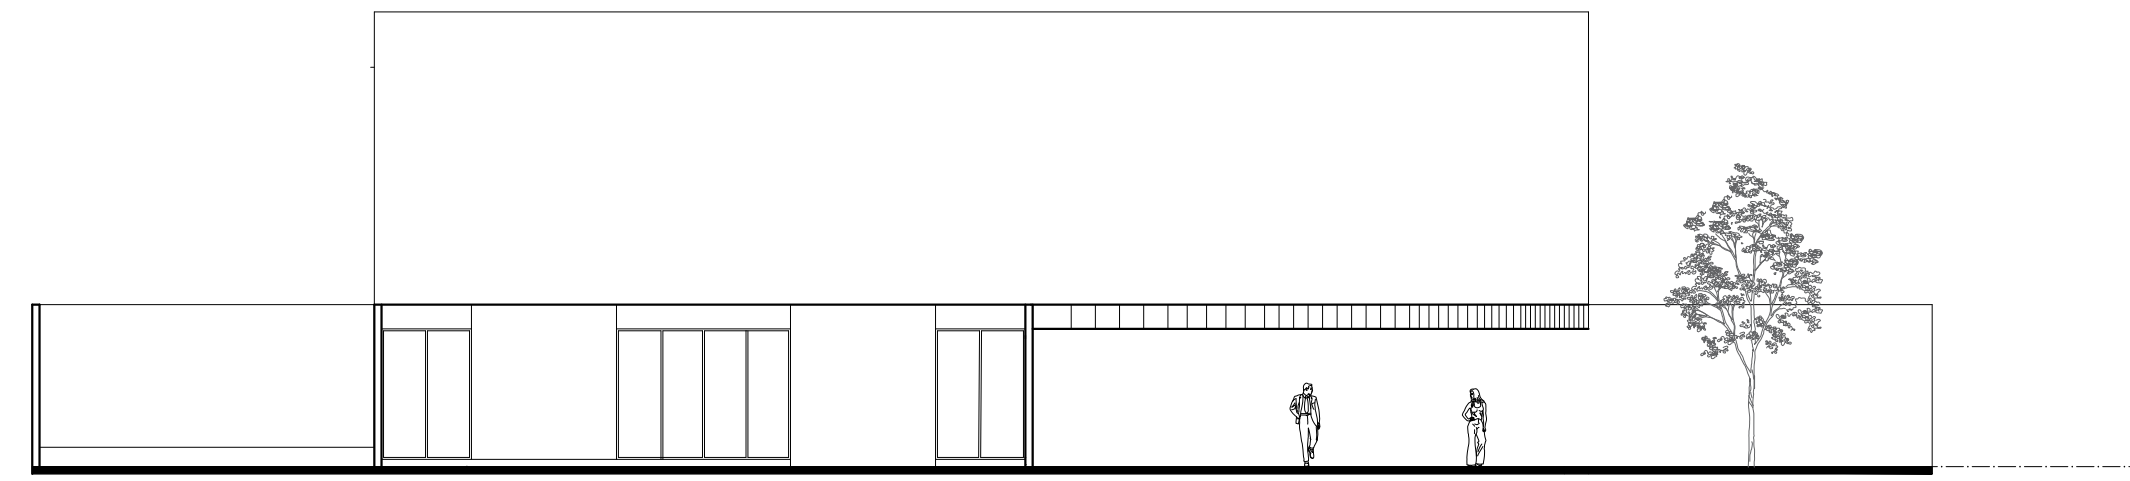


FACHADA FRONTAL

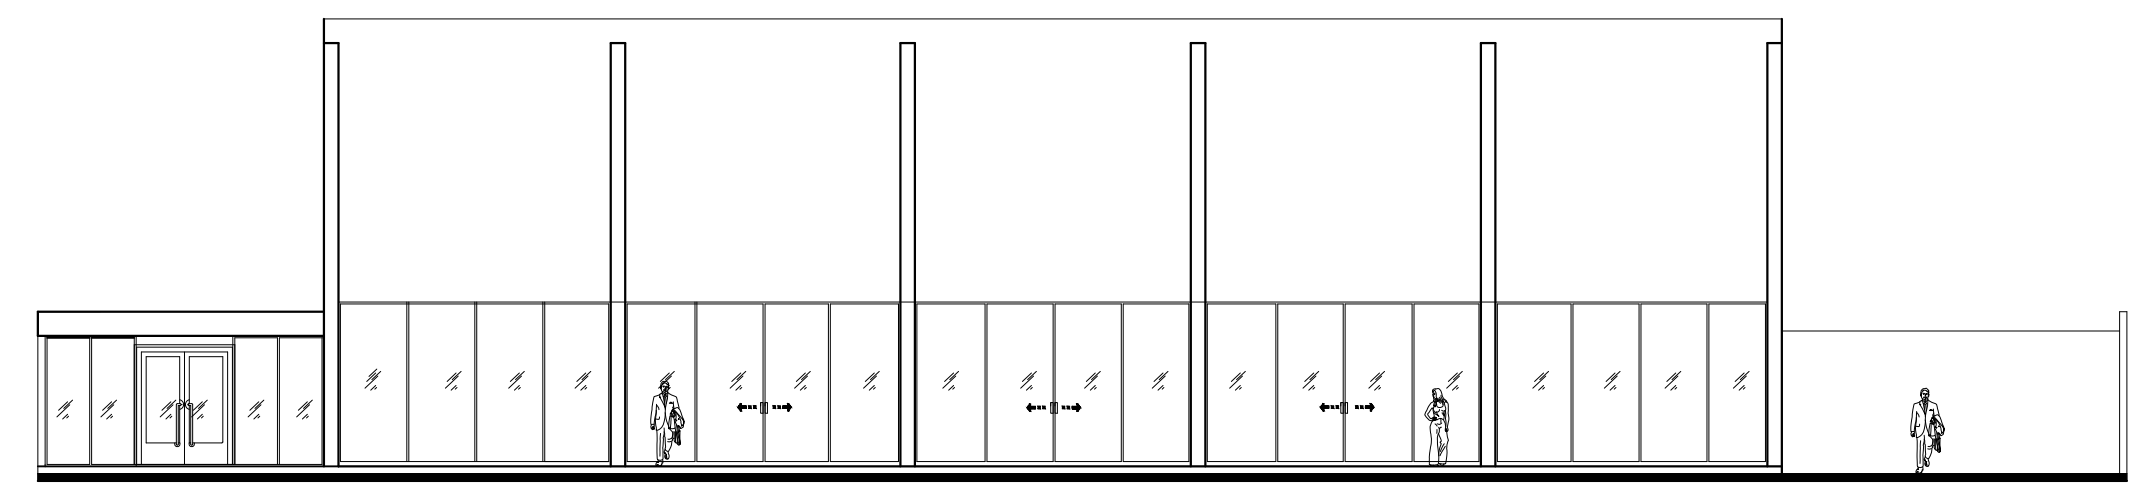

FACHADA LATERAL

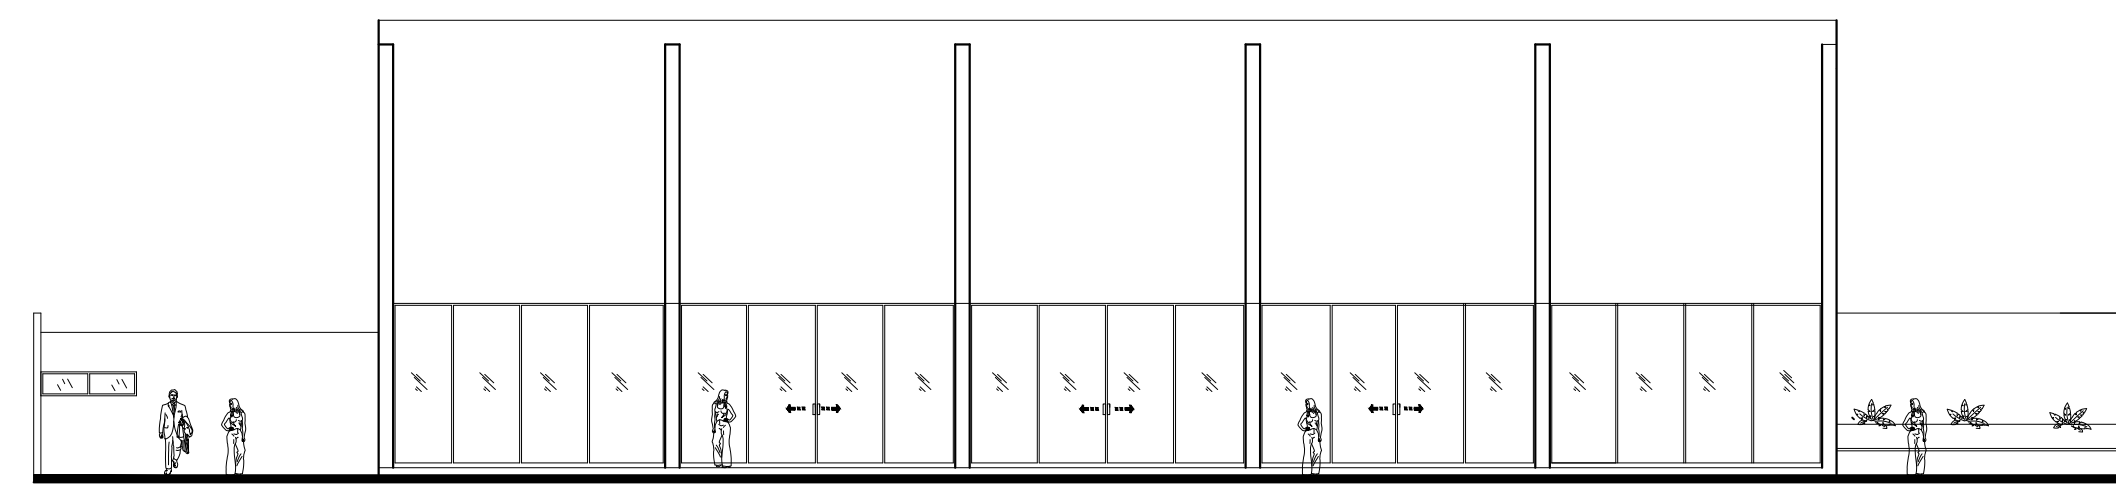

FACHADA LATERAL

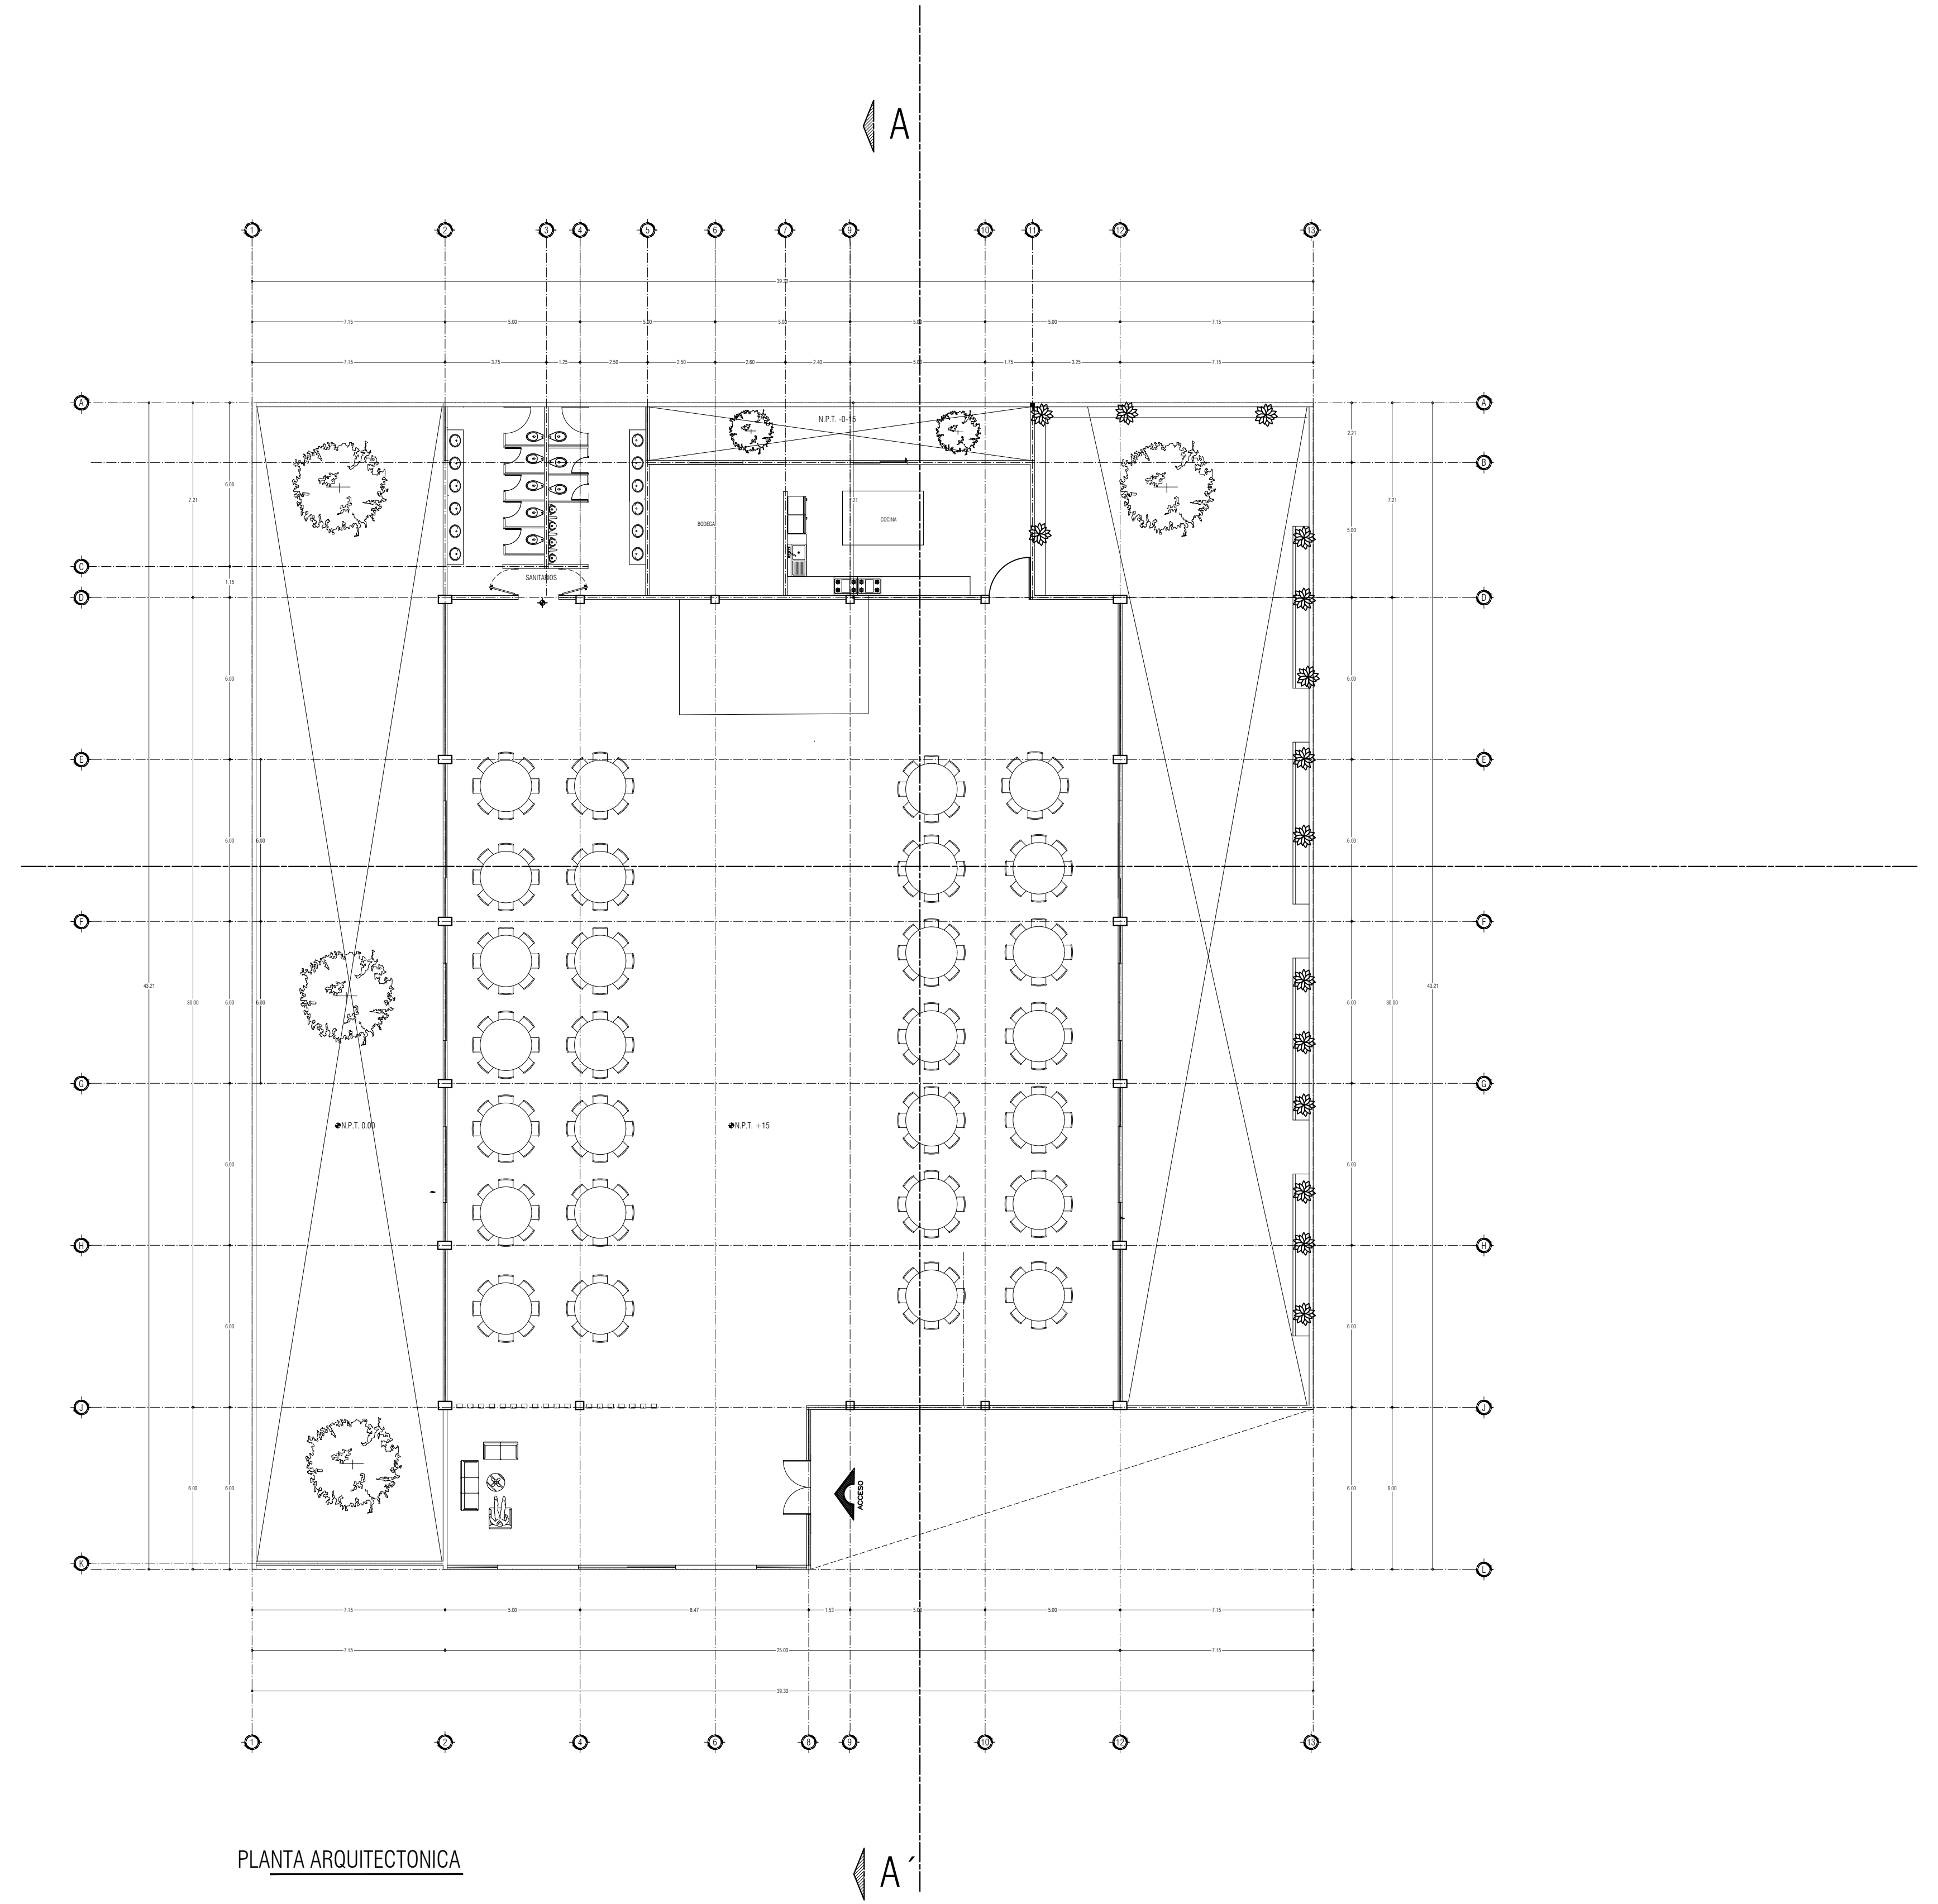

PLANTA ARQUITECTONICA