


FACHADA FRONTAL
ESC:1:100

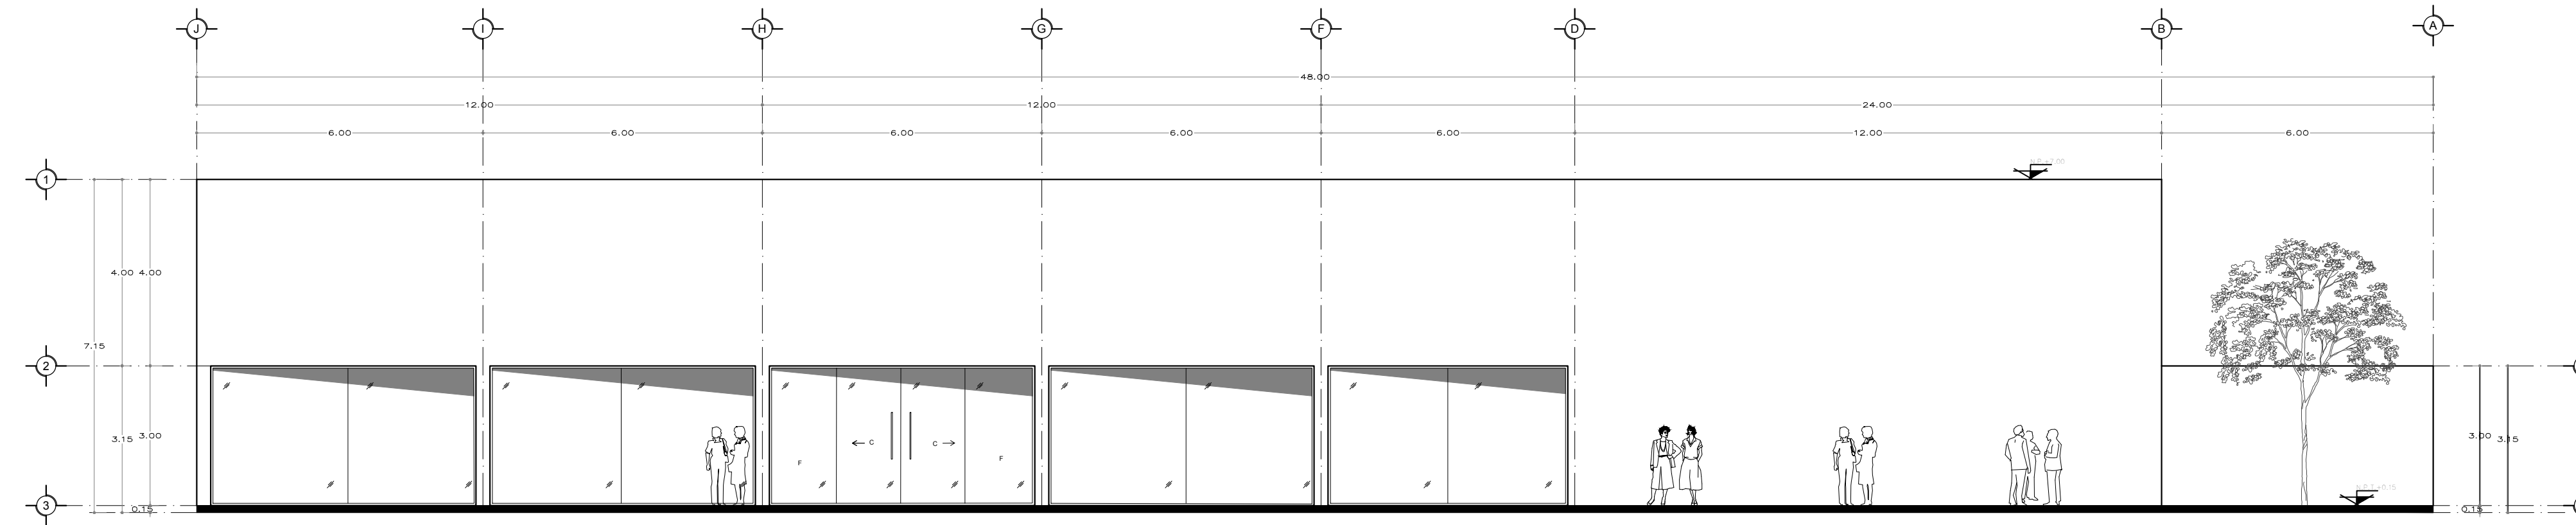

FACHADA POSTERIOR
ESC:1:100

SIMBOLOGÍA:

N.P.T. NIVEL DE PISO TERMINADO.

INDICA NIVEL EN PLANTA.

D.R.O.

PROYECTO:

SALÓN DE EVENTOS

LOCALIZACIÓN:

SUPERFICIE TOTAL DE CONSTRUCCIÓN:

2268.57 M²

DIGITALIZÓ:

FERNANDA STEPHANIA RAMÍREZ GUILLÉN

FECHA:

12/ ENERO/ 2025

ESCALA:

1:100

COTAS:

METROS

PLANO:

ARQUITECTÓNICO

CLAVE:

A-01