




A-I FACHADA PRICIPAL
Escala 1:1000 Acot. _Mts.

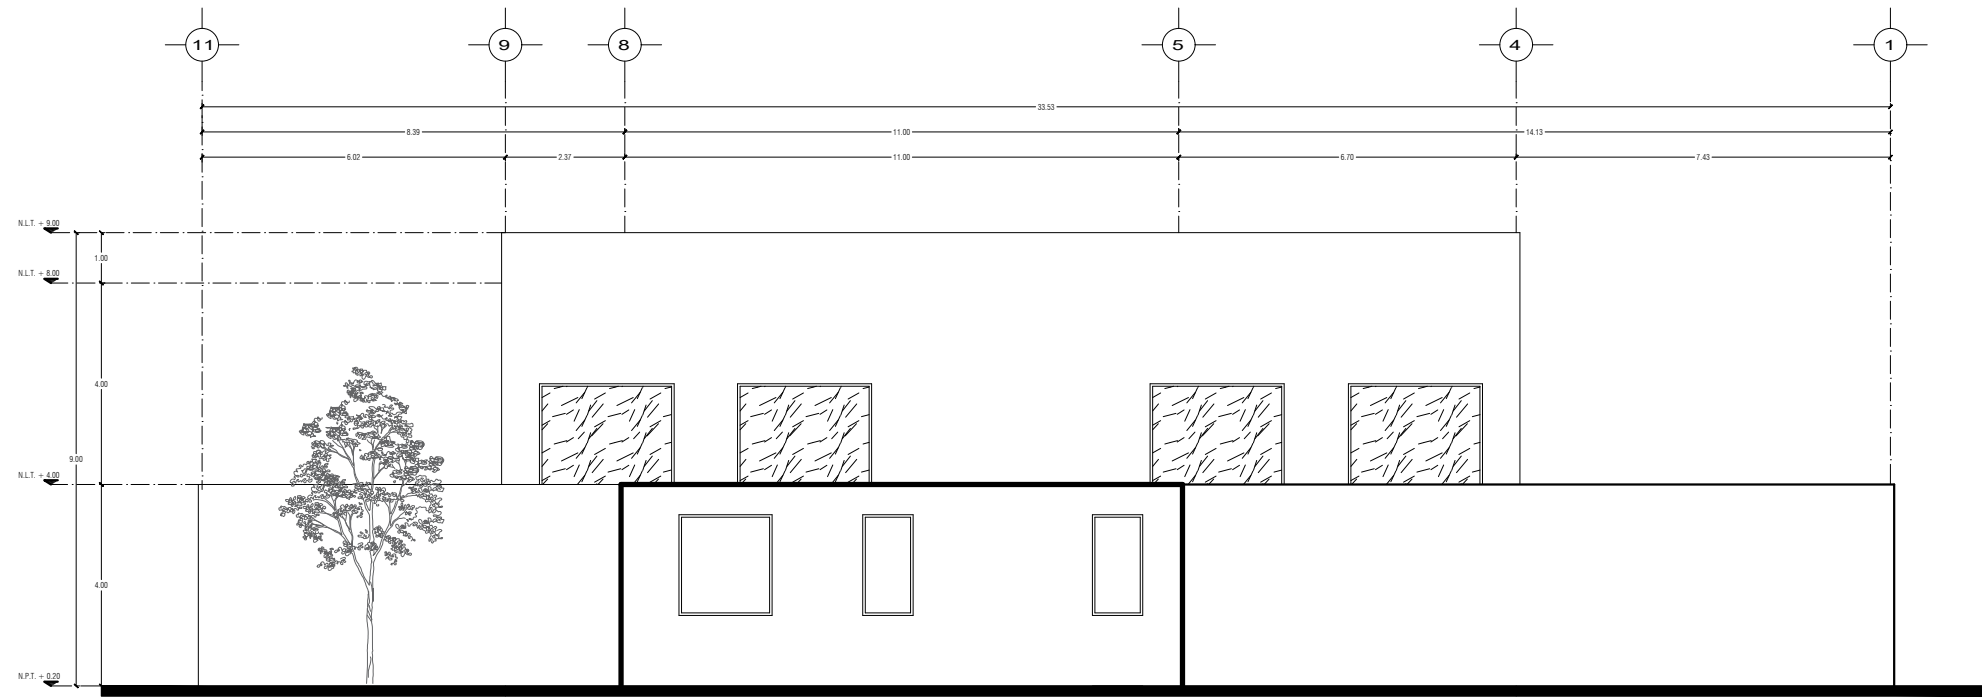

A-I FACHADA LATERAL DERECHA
Escala 1:1000 Acot. _Mts.

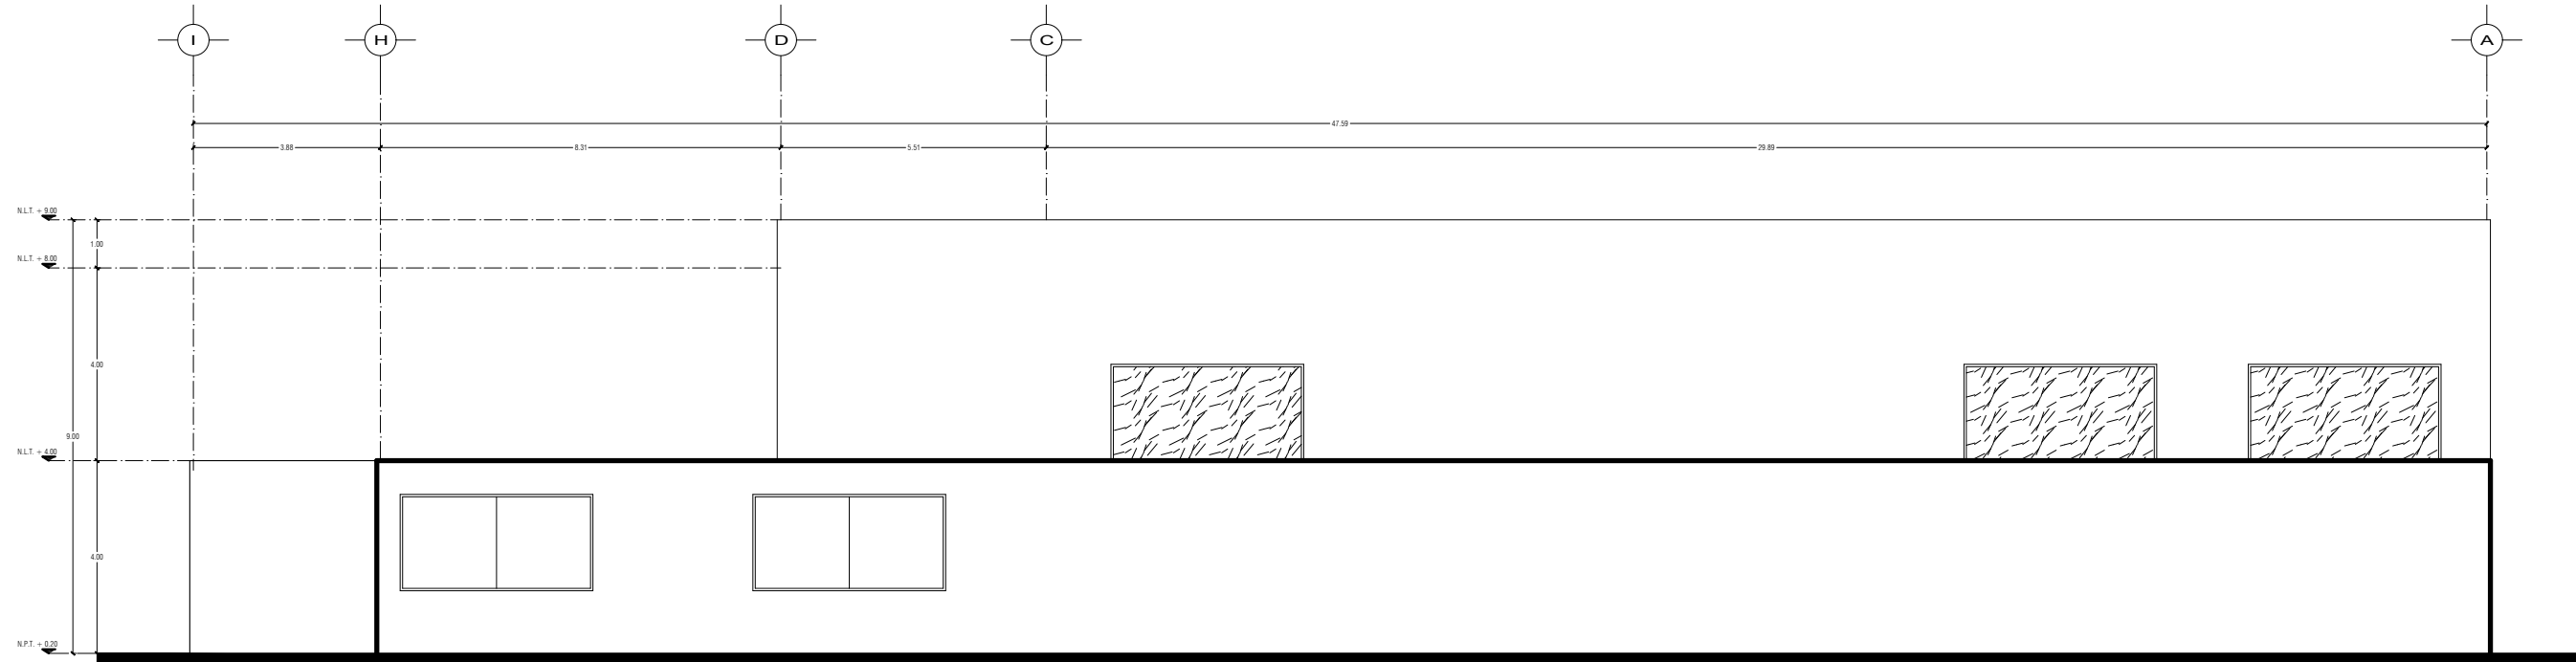

A-I FACHADA TRASERA
Escala 1:1000 Acot. _Mts.

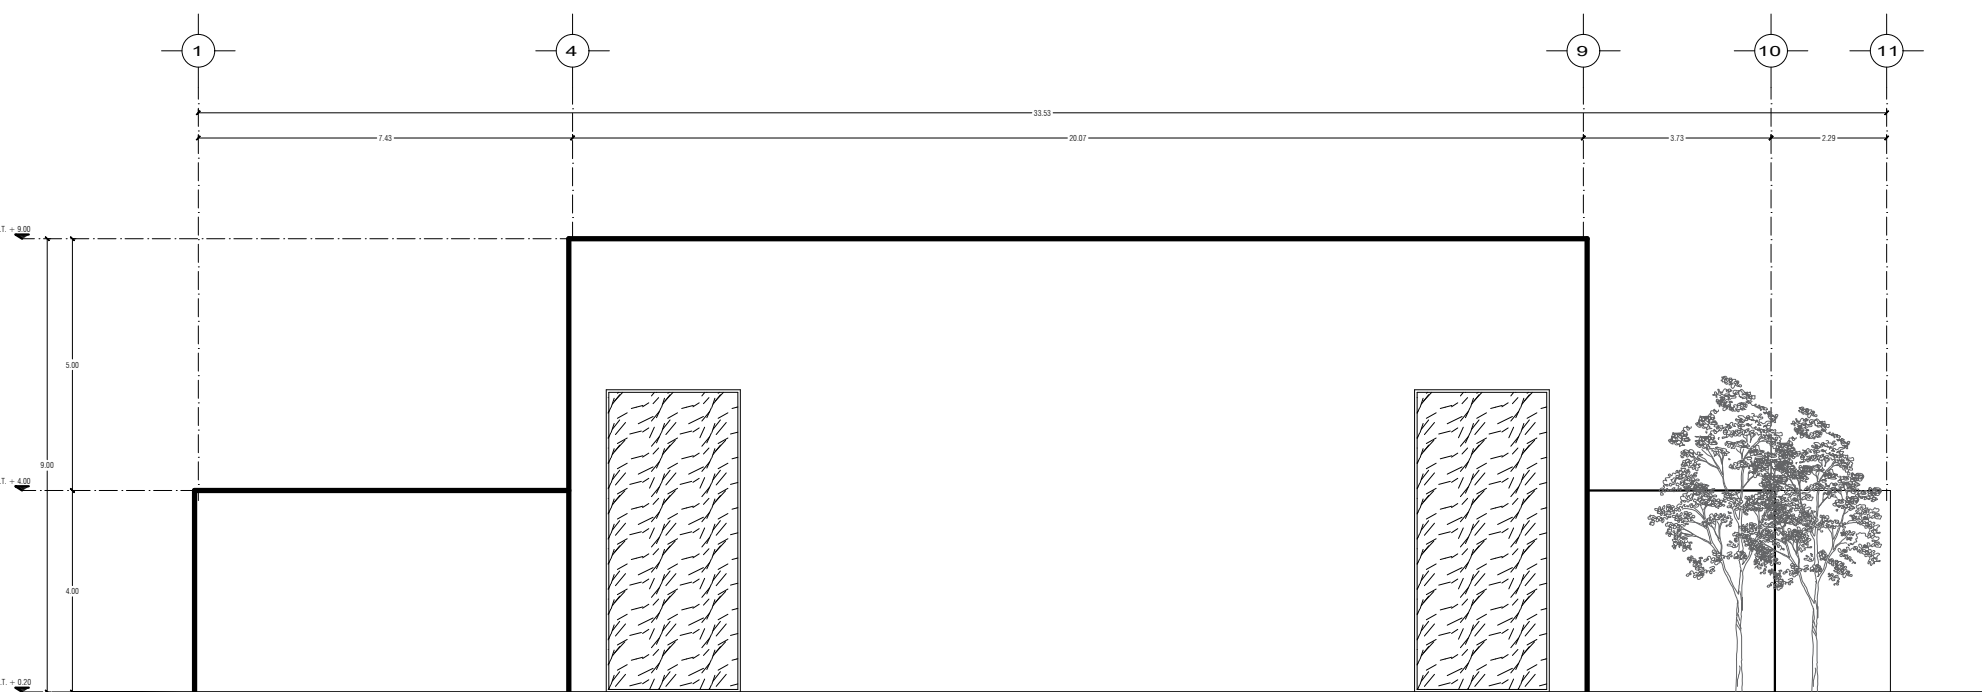

A-I FACHADA LATERAL IZQUIERDA
Escala 1:1000 Acot. _Mts.

UNIVERSIDAD UDS

LOCALIZACIÓN

SIMBOLOGÍA

SELLOS

DATOS DE LA OBRA

PROYECTO:
CASA HABITACION

DIRECCIÓN:
CALLE SIN NUMERO
LA CUEVA 2A SECCION
COMITAN DE DOMINGUEZ, CHIS.

PROYECTÓ

ANA CRISTELL GÓMEZ RODRÍGUEZ

NOMBRE DEL PLANO:
PLANTAS ARQUITECTONICA

FIRMA:

ESCALA:

1:100

ACOTACIÓN:

METROS

PLANO:

02 / 02

CLAVE

A-1

FECHA:

24 / ENERO / 2025