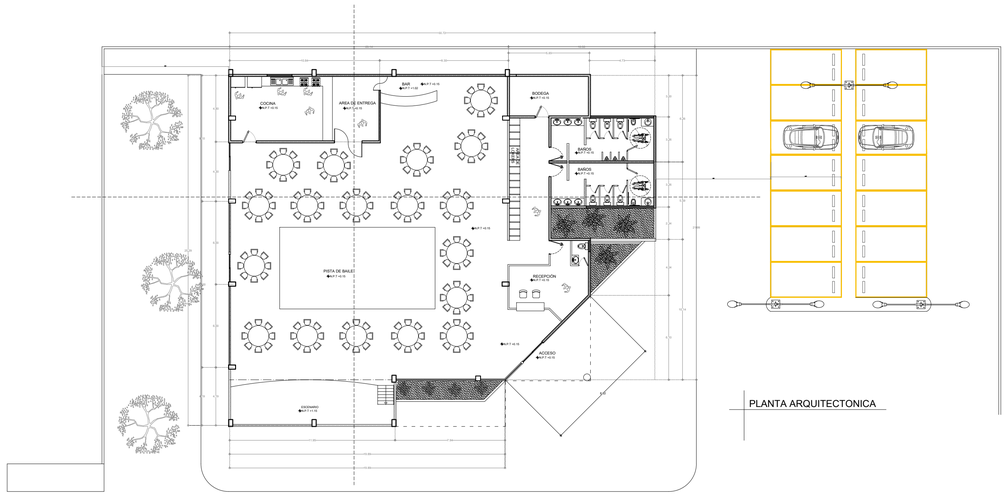

PLANTA ARQUITECTONICA

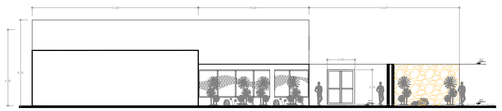

FACHADA SUR

FACHADA ORIENTE

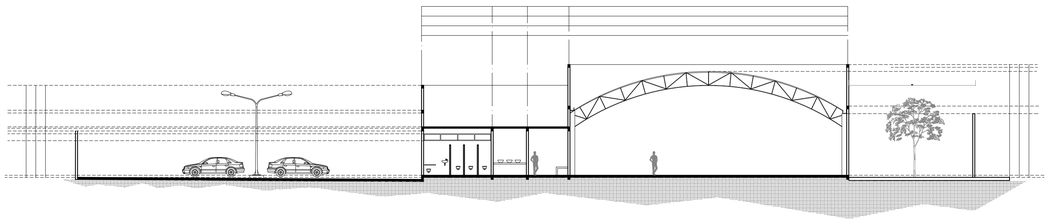

CORTE LONGITUDINAL

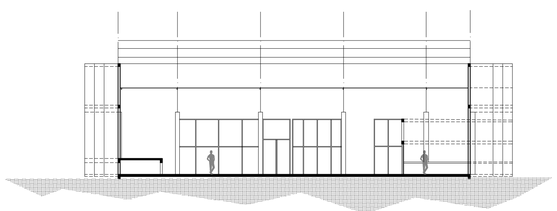

CORTE TRANSVERSAL

NORTE

SIMBOLOGÍA:

N.P.T. NIVEL DE PISO TERNINADO.

N.L.A.L. NIVEL LECHO ALTO DE LOSA.

CAMBIO DE NIVEL DE PISO.

INDICA NIVEL EN PLANTA

D.R.O

PROYECTO:

SALON DE FIESTAS

OBRA NUEVA

LOCALIZACIÓN:

SUPERFICIE TOTAL DE CONSTRUCCIÓN:

M²

PROYECTÓ:

CARLOS JESÚS ORDOÑEZ CASTRO

FECHA:

20 /ENERO/ 2025

ESCALA:

1:100

COTAS:

METROS

PLANO:

ARQUITECTÓNICO

CLAVE:

A-001