




ZAPATA CORRIDA

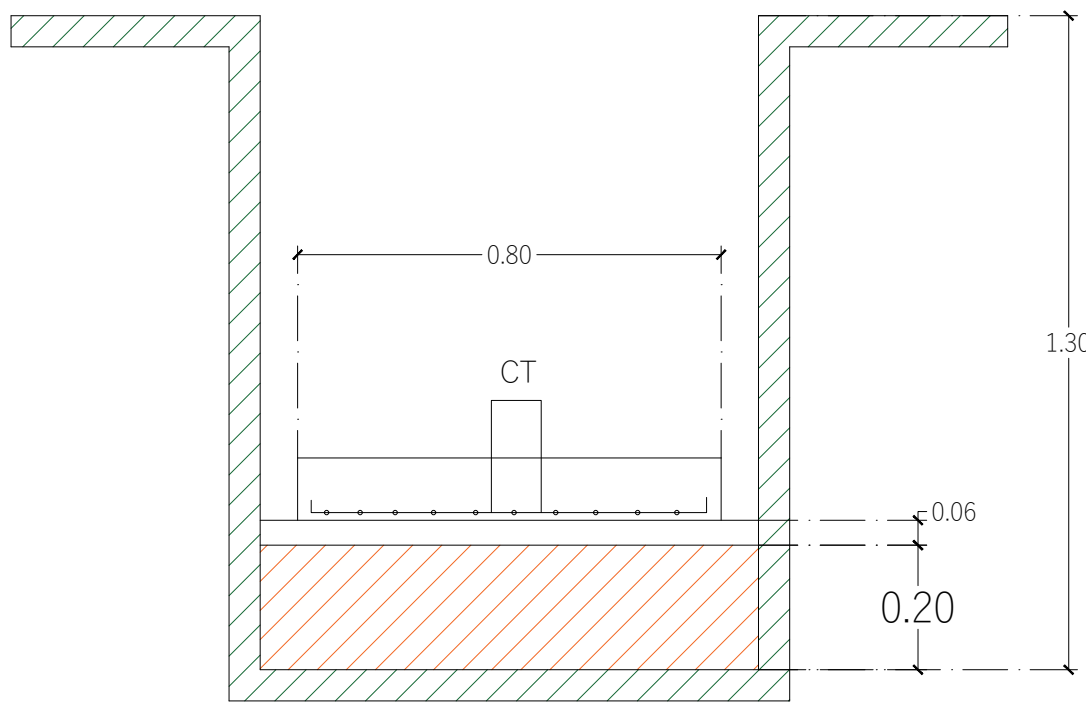


ZAPATA CORRIDA INTERMEDIA ZC-1

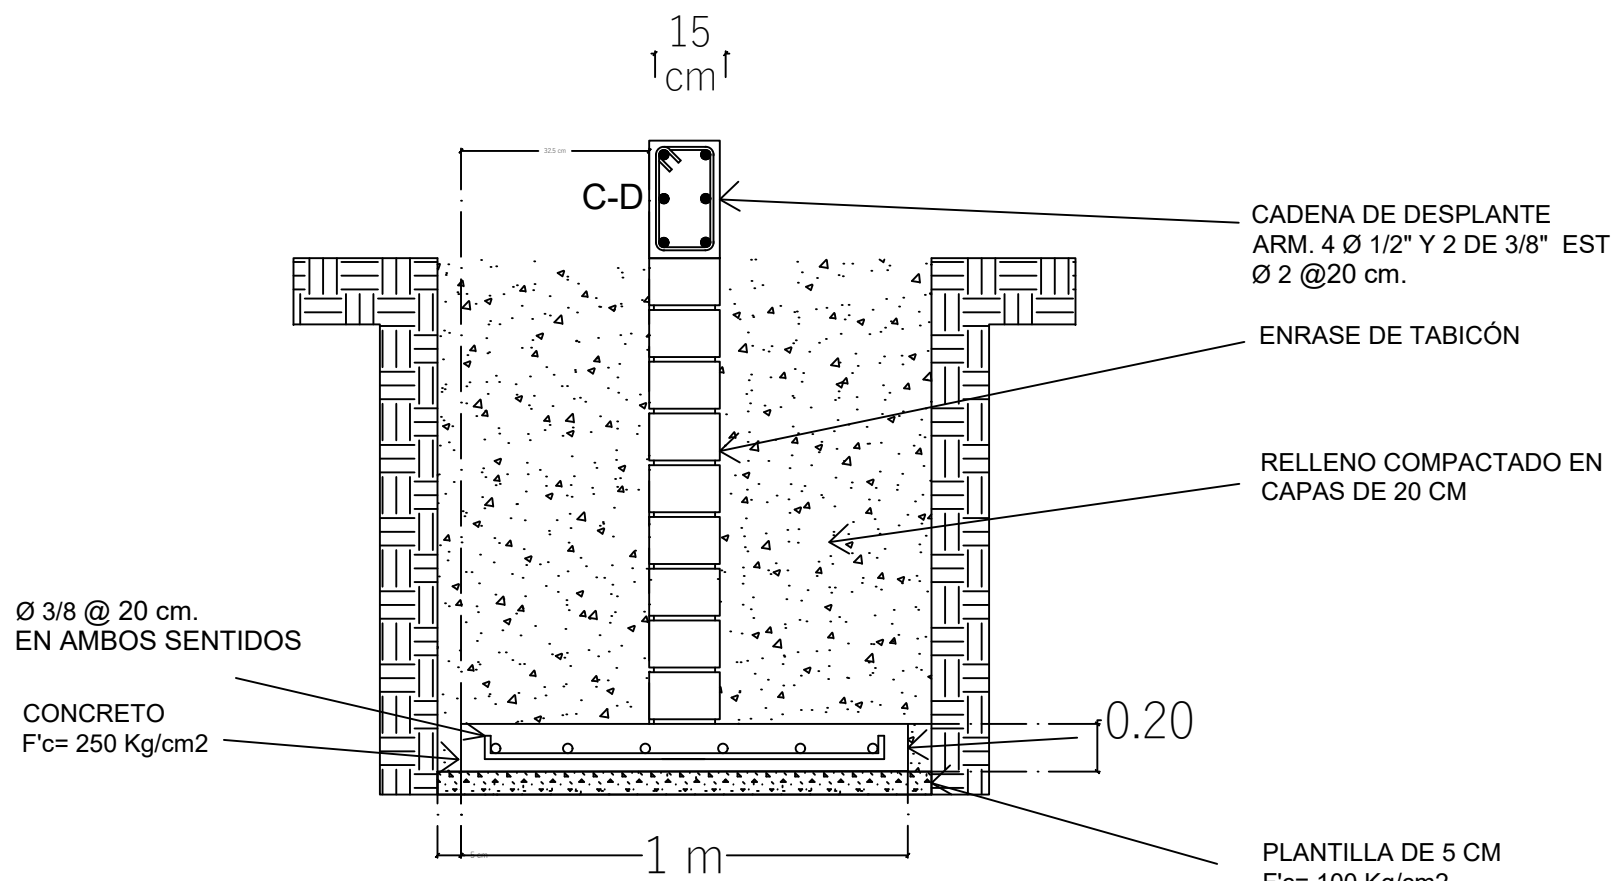

ZAPATA CORRIDA COLINDANTE ZC-2

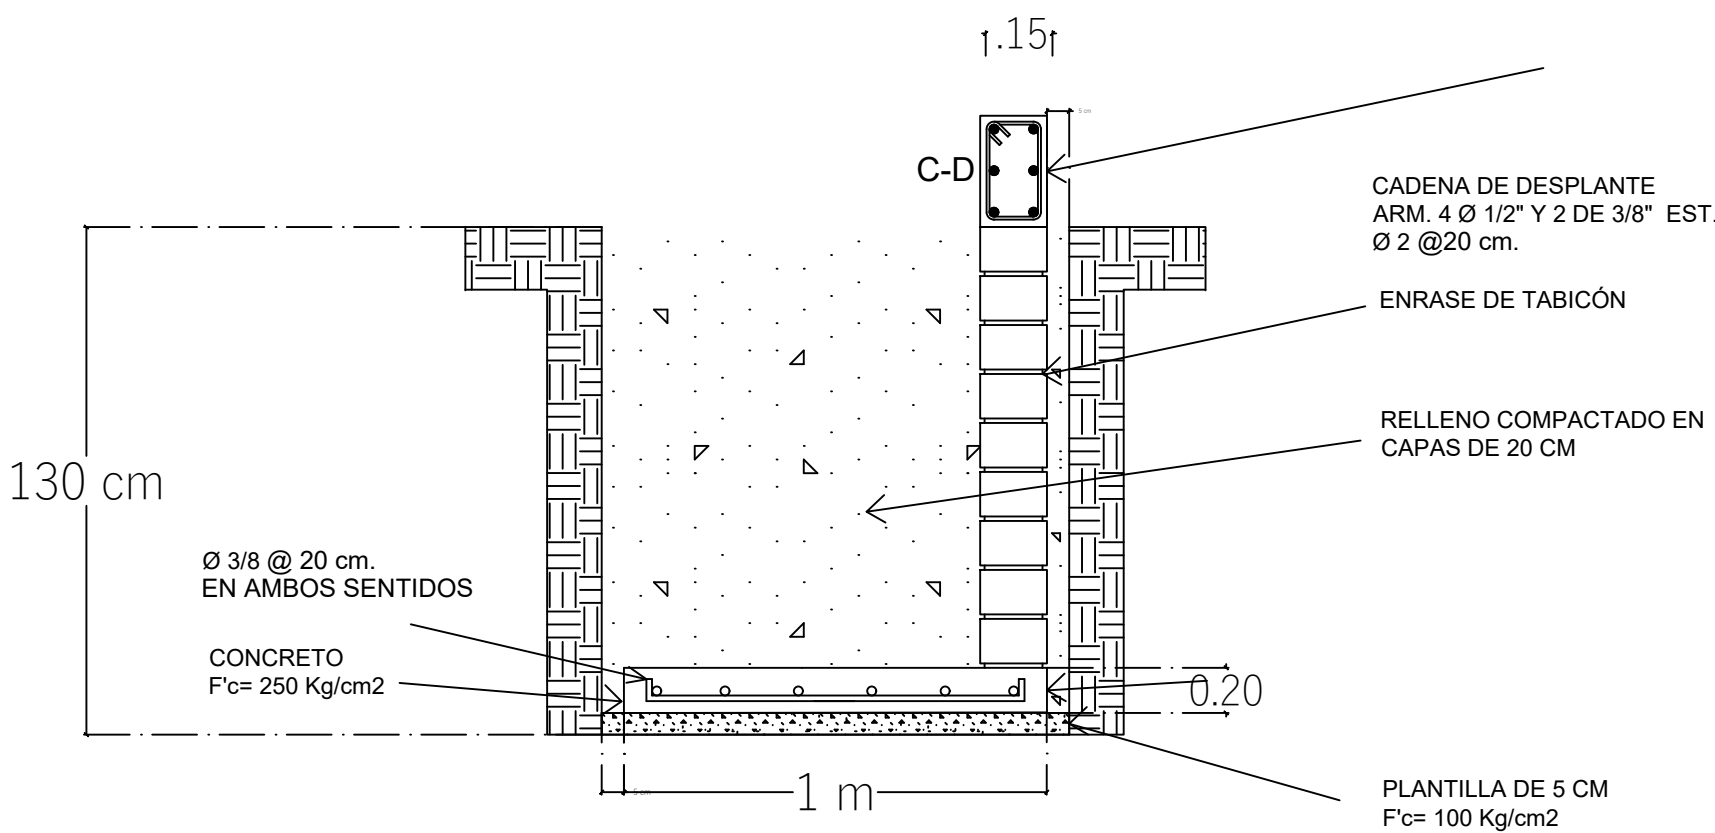

K1

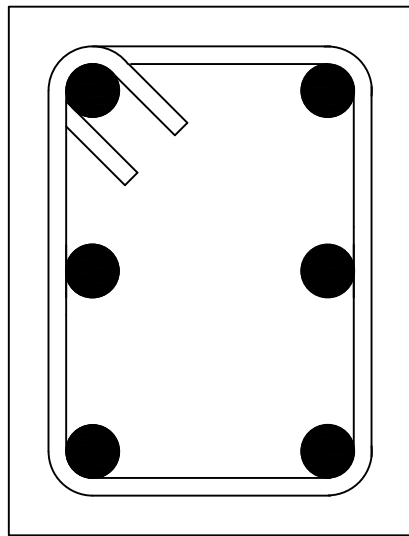


4 VARILLAS DEL # 4 de 3/8
EST # 2 @ 15

0.20

0.15

K2

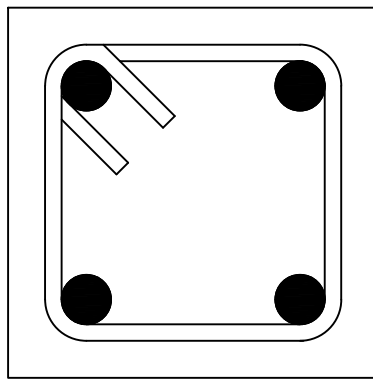


0.15

0.15

4 VARILLAS DEL # 3/8
EST # 2 @ 15

CC

CADENA DE CERRAMIENTO

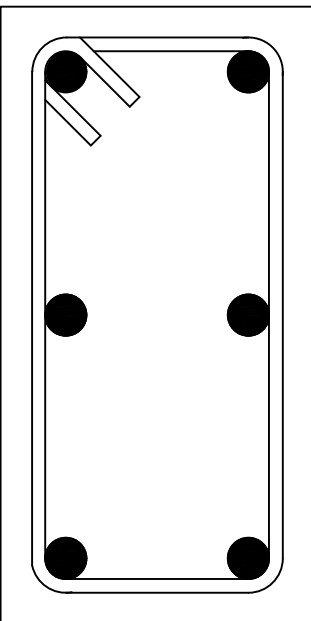


0.25

0.15

6 VARILLAS DEL #3 (3/8)
EST #2 @ 20

CD


CADENA DE DESPLANTE

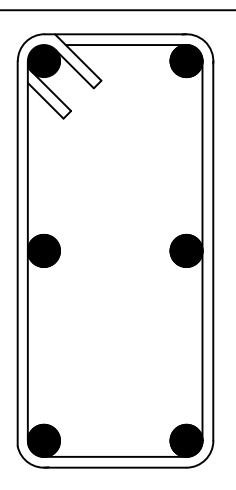

0.25


0.15

4 VARILLAS DEL #2
2 VARILLAS DEL NÚMERO 3/8
EST #2 @ 15

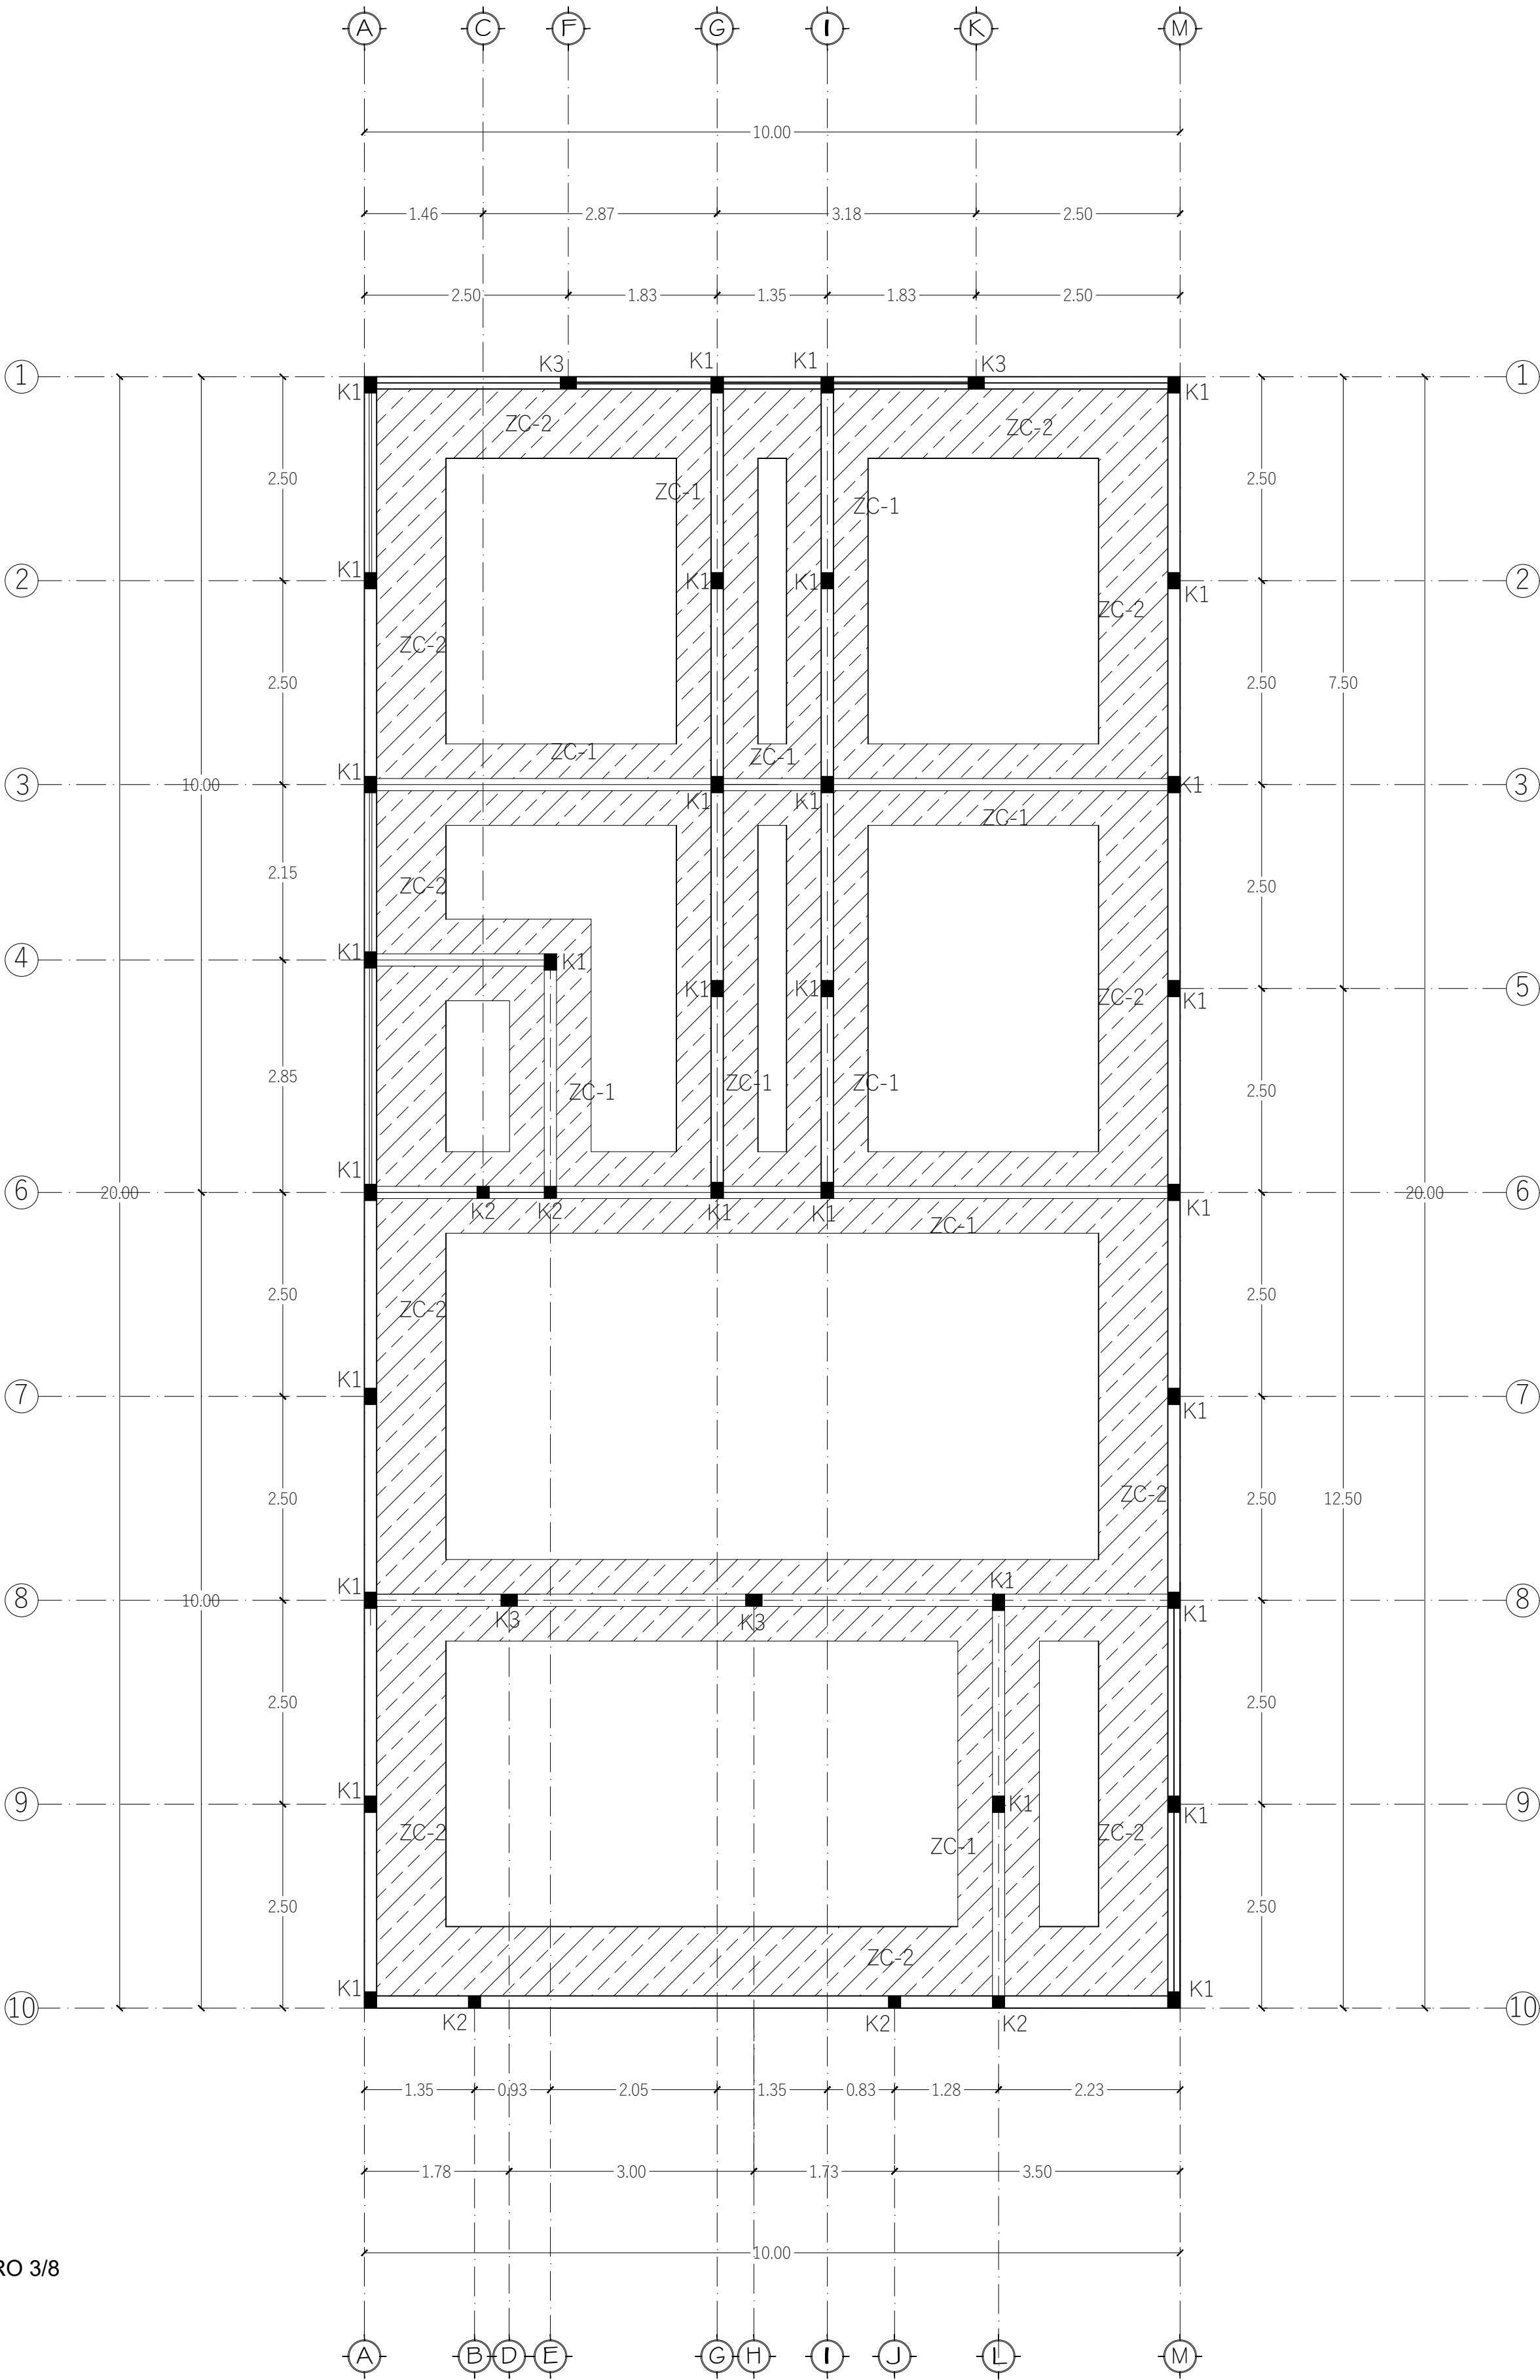

UNIVERSIDAD
DEL
SURESTE

.....

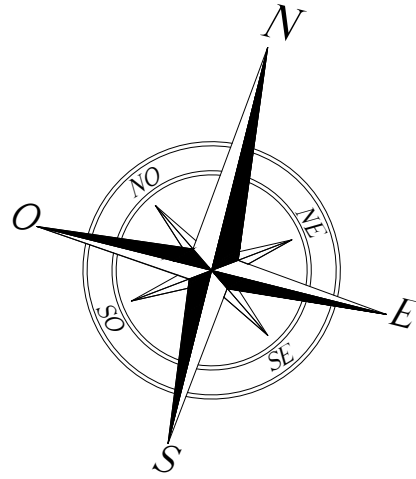

CROQUIS

SIMBOLOGÍA

PROYECCIÓN DE LOSA
N.P.T = NIVEL DE PISO TERMINADO
N.P = NIVEL PRETEL
ESES

ALUMNO:

ARQ. JOSÉ TRINIDAD LÓPEZ DOMÍNGUEZ

DATOS DEL PROYECTO

UBICACION :

SUPERFICIE DEL TERRENO: 1,000 M²

SUPERFICIE CONSTRUIDA

PRIMER NIVEL: 1,000 M²

SEGUNDO NIVEL: 1,000 M²

SUPERFICIE TOTAL CONSTRUIDA: 1,000 M²

A-1

FIRMA:

ESCALA:

1:100

ACOTACIÓN:
METROS

PLANO: 01/03

FECHA: 29/ MARZO/ 2025