



Plano

Nombre del Alumno: Pablo Daniel Castro Herrera

Nombre del tema: Planos Arquitectónicos Integrales y Justificación Bioclimática

Parcial: II

Nombre de la Materia: Arquitectura sustentable


Nombre del profesor: Arq. Abraham Alfonso Andrade

Nombre de la Licenciatura: Arquitectura

Cuatrimestre: 8

Fecha: 13 de febrero de 2025

LOCALIZACIÓN

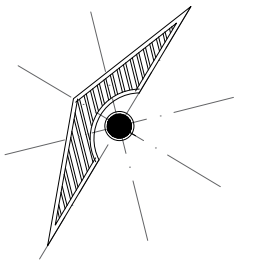

DATOS DE LA OBRA

Integrantes:
 Jarib Jahziel Hernandez Toledo
 Gael Federico Lopez Ochoa
 Iber Emanuel Vazquez Arquello
 Pablo Daniel Castro Herrera
 Gari Daniel Tinajero Altuzar
 Gabino

PROYECTO:
 CASA-HABITACIÓN

DIRECCIÓN:
 SAN CRISTOBAL

PROPIETARIO:

PROYECTO:
 ARQUITECTURA SUSTENTABLE


PLANO:
 PLANTAS ARQUITECTÓNICAS

ESCALA:
 1:75



CLAVE: A-I **ACOTACIÓN:**
 METROS

PLANO:
 01 / 01

FECHA:
 FEBRERO / 2025

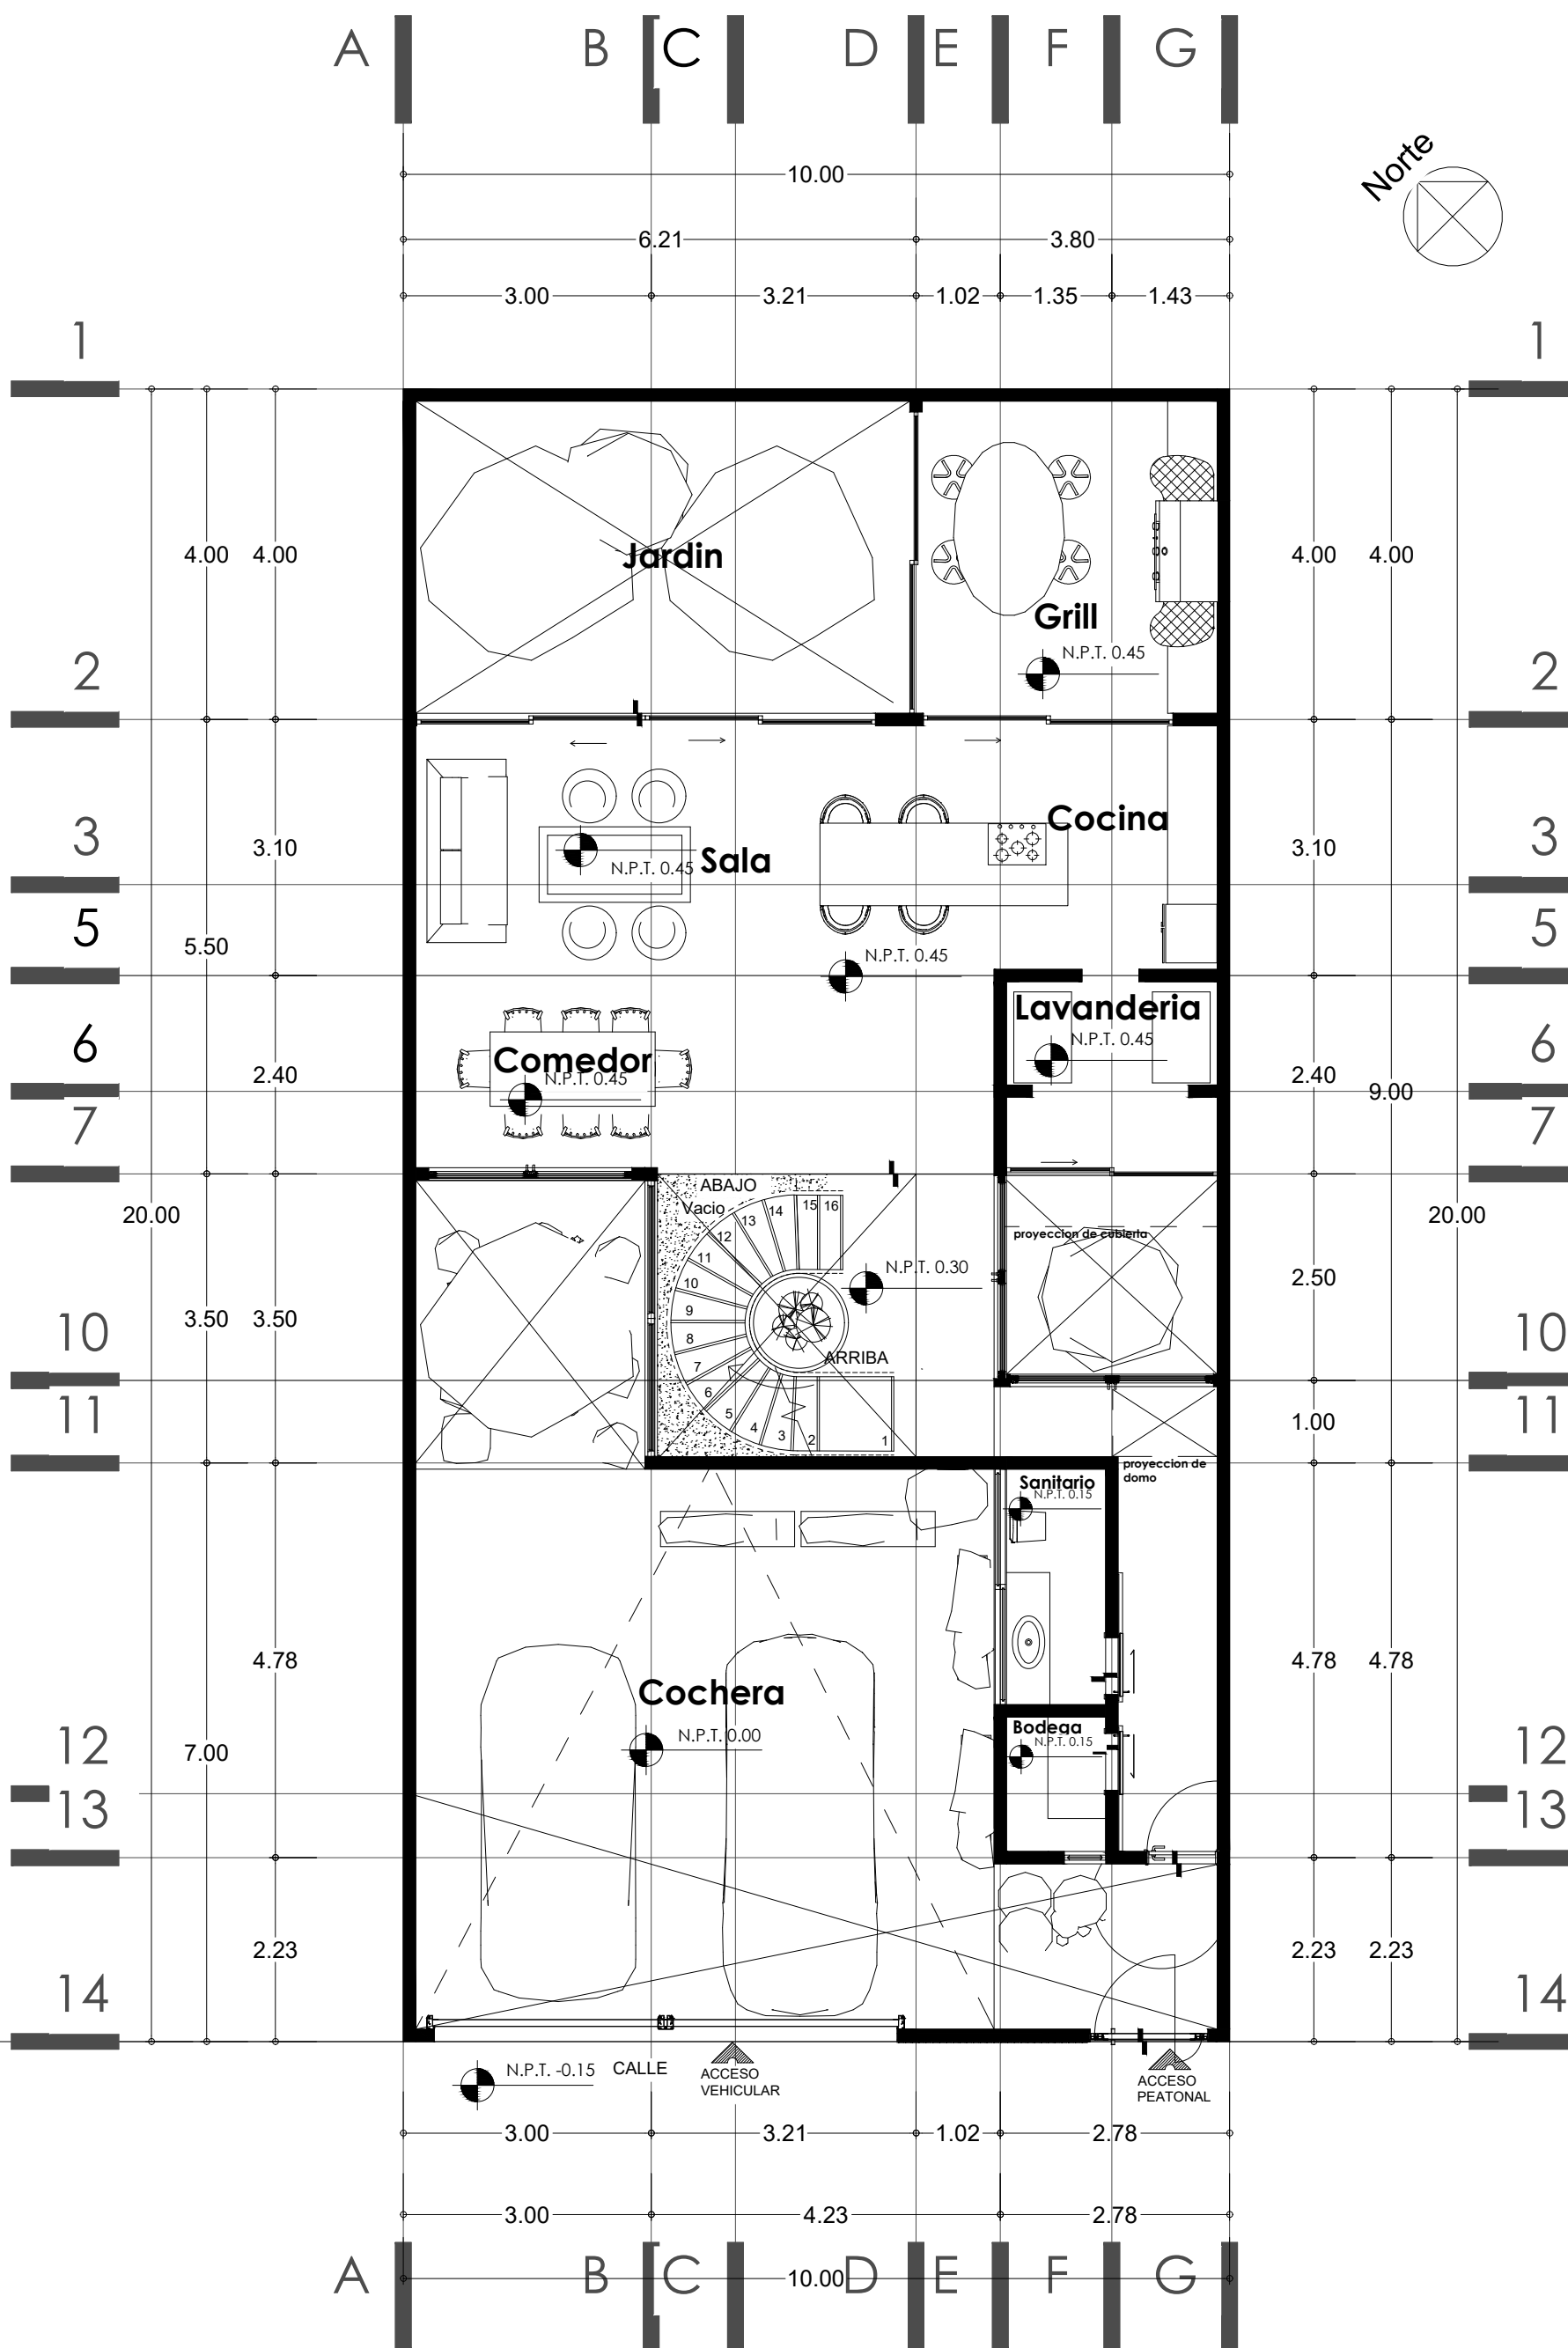

Planta Arquitectónica Baja
 Esc. 1:75

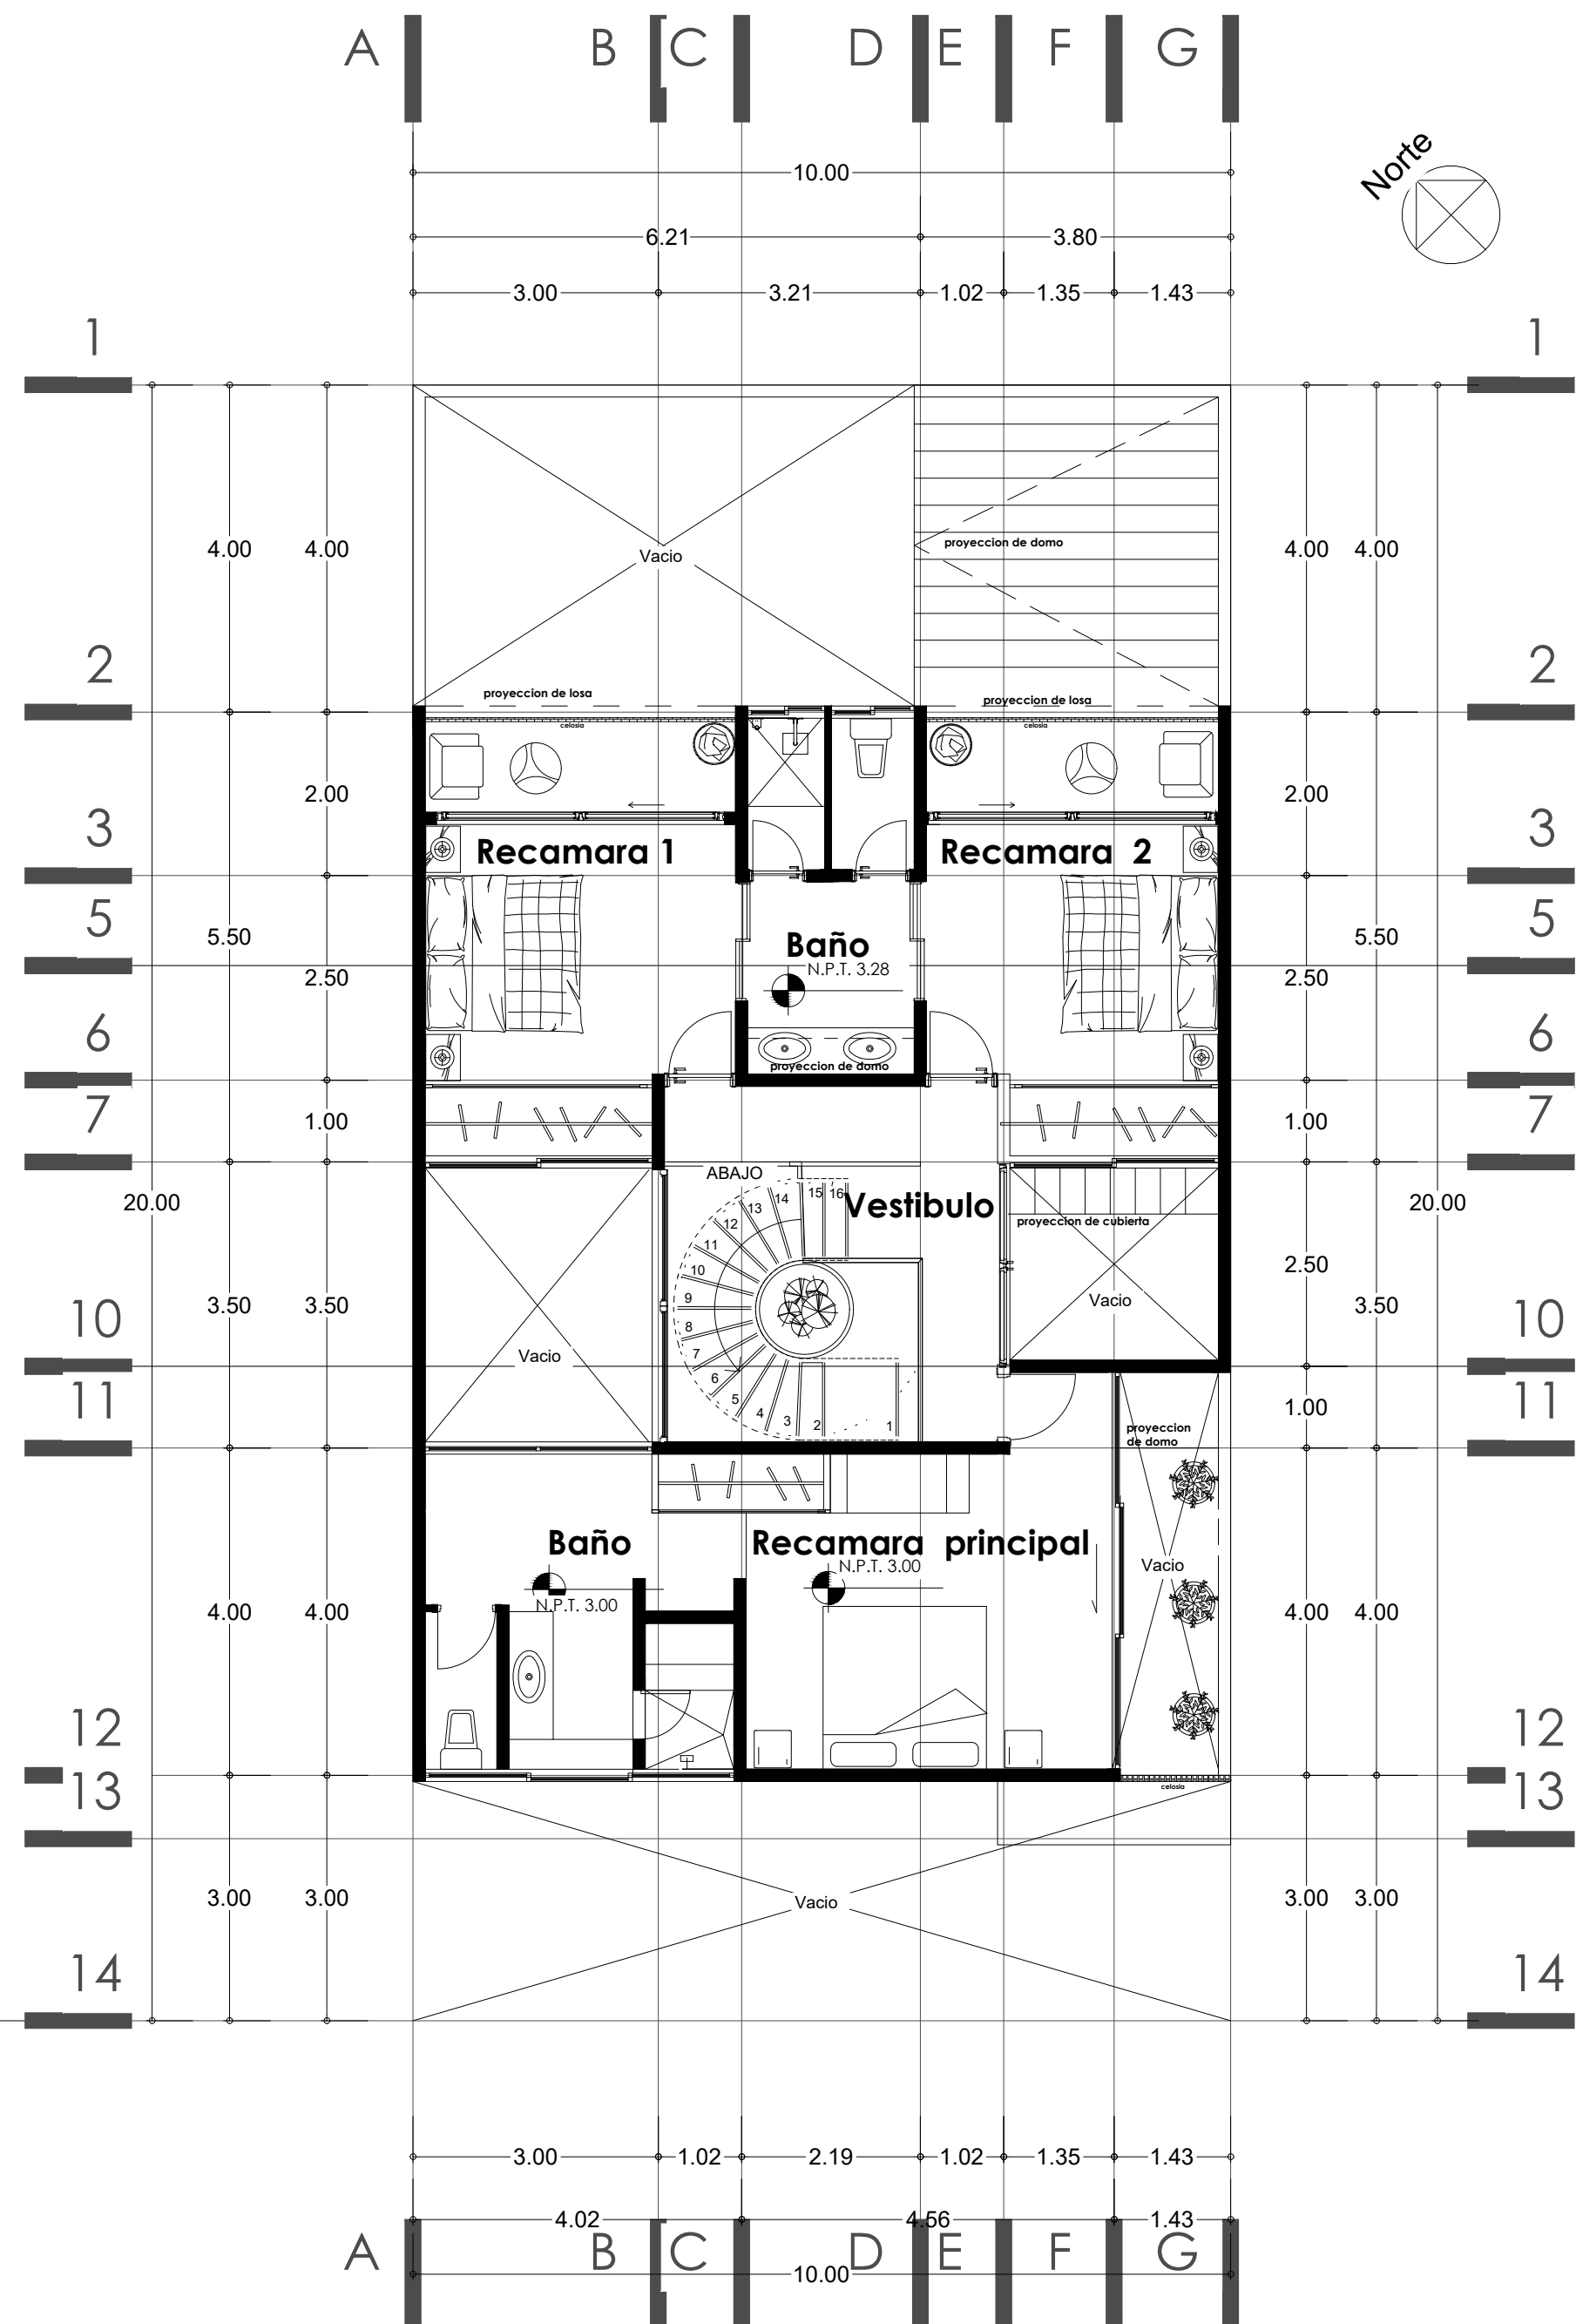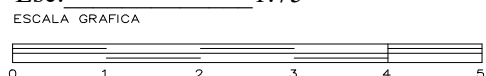

Planta Arquitectónica Alta
 Esc. 1:75

