



Mi Universidad

ARQ: ABRAHAM ALFONZO ANDRADE

NOMBRE DEL TEMA: CONCEPTUALIZACION

EQUIPO: "COMITAN"

NOMBRE DE LA MATERIA: ARQUITECTURA SUSTENTABLE

PARCIAL: 1

NOMBRE DE LA LICENCIATURA: ARQUITECTURA

INTEGRANTES:

YESSICA HERNANDEZ ZUÑIGA

FRIDA LIZBETH RESENDIZ SALAZAR


JOSE LISANDRO LOPEZ ALFARO

JOSE AMILCAR TREJO HIDALGO


ISAAC GABRIEL AGUILAR CANO

JORGE ALBERTO AGUILAR LOPEZ

CUATRIMESTRE: VIII

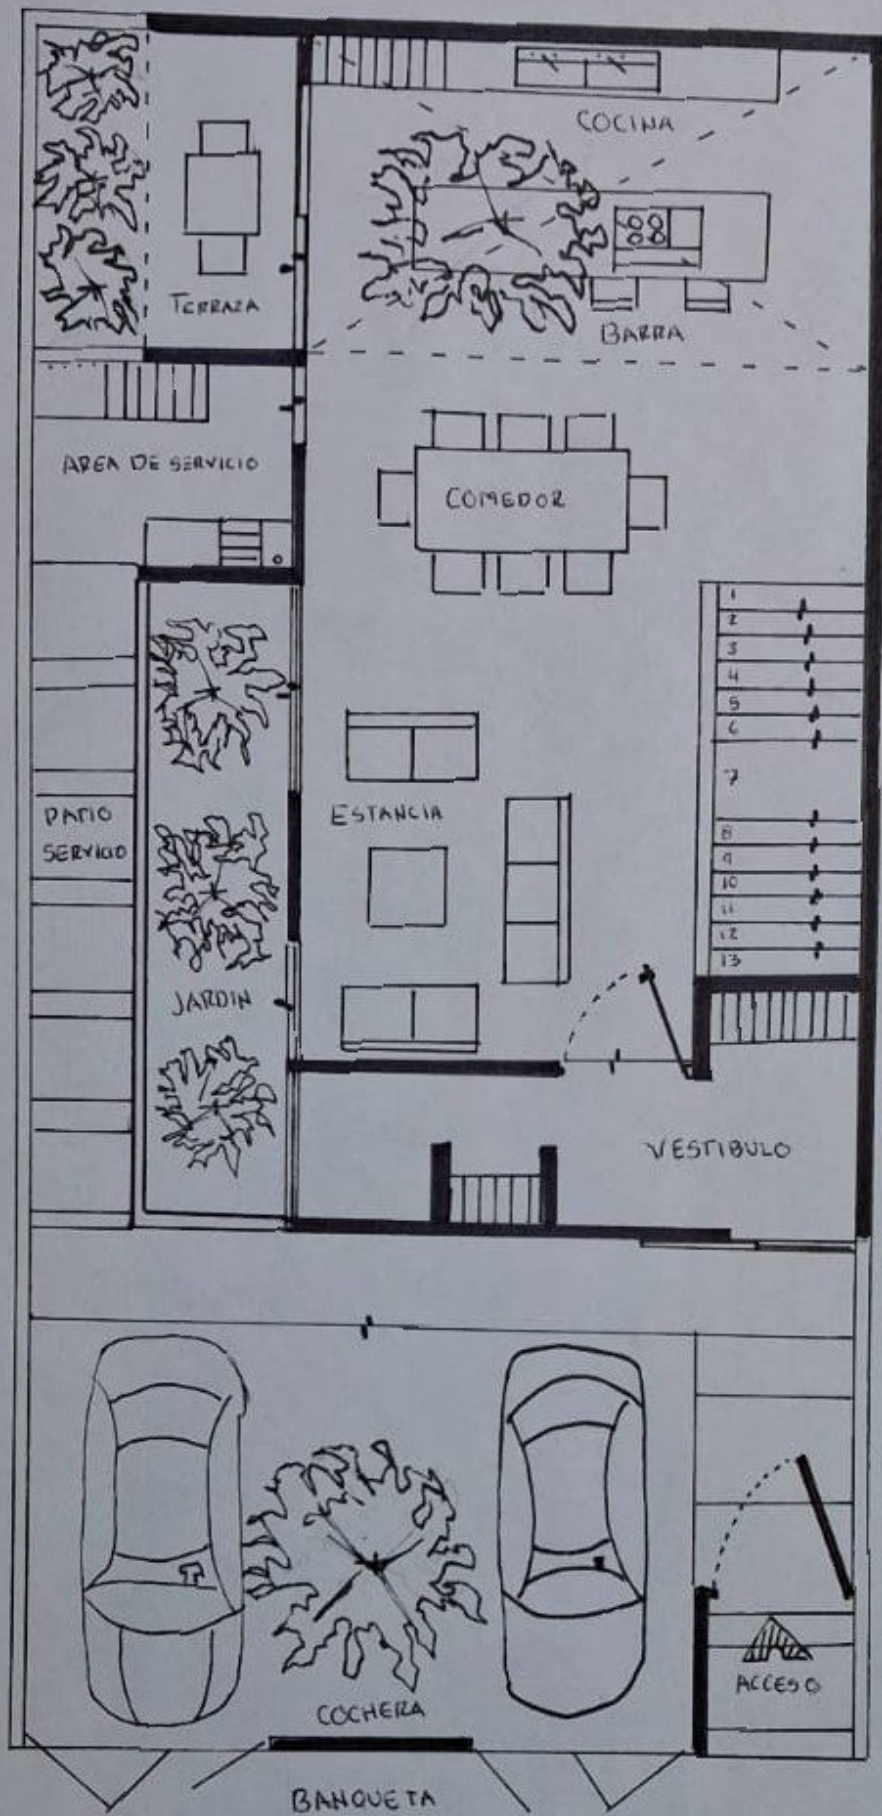

PLANTA BAJA

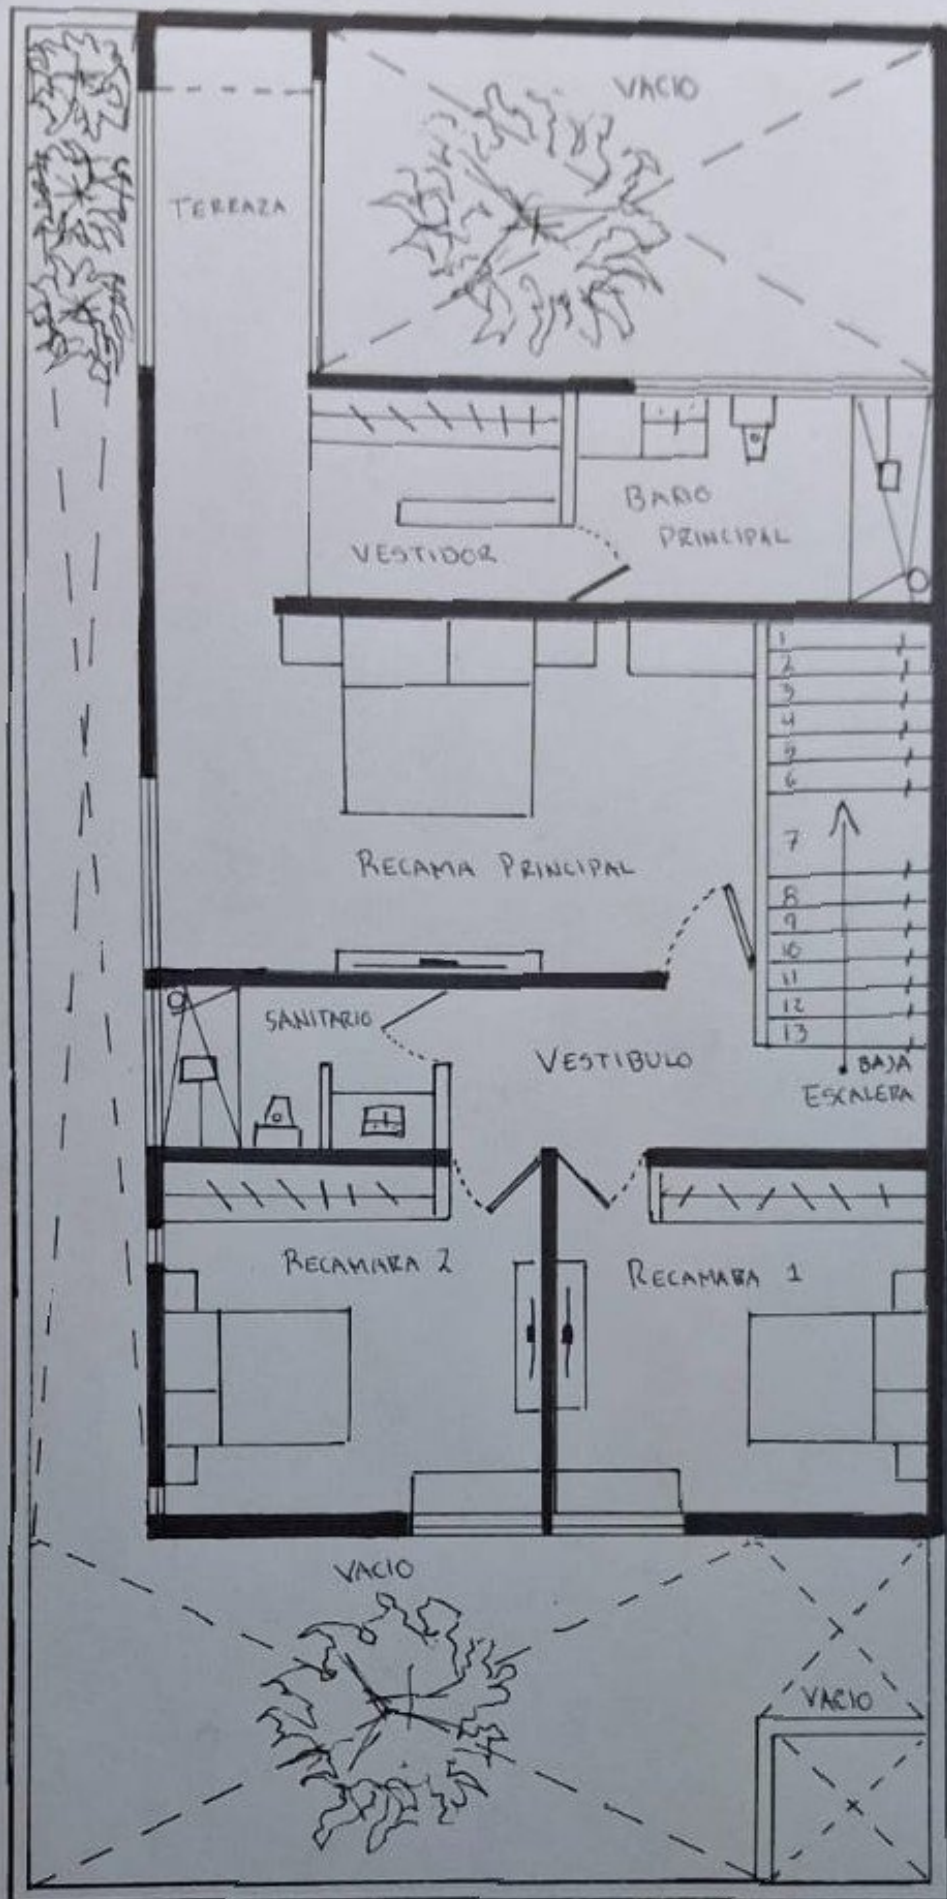

PLANTA ALTA