



Mi Universidad

Ensayo

Nombre del Alumno:

Jorge Alberto Aguilar López

Frida Lizbeth Reséndiz Salazar

José Amílcar Trejo Hidalgo

Gari Daniel Tinajero Altuzar

Isaac Gabriel Aguilar Cano

Nombre del tema: Zoológico



Parcial: IV

Nombre de la Materia: Taller integral de la arquitectura




Nombre del profesor: Víctor Manuel Santiago Guillen

Nombre de la Licenciatura: Arquitectura


Cuatrimestre: 8

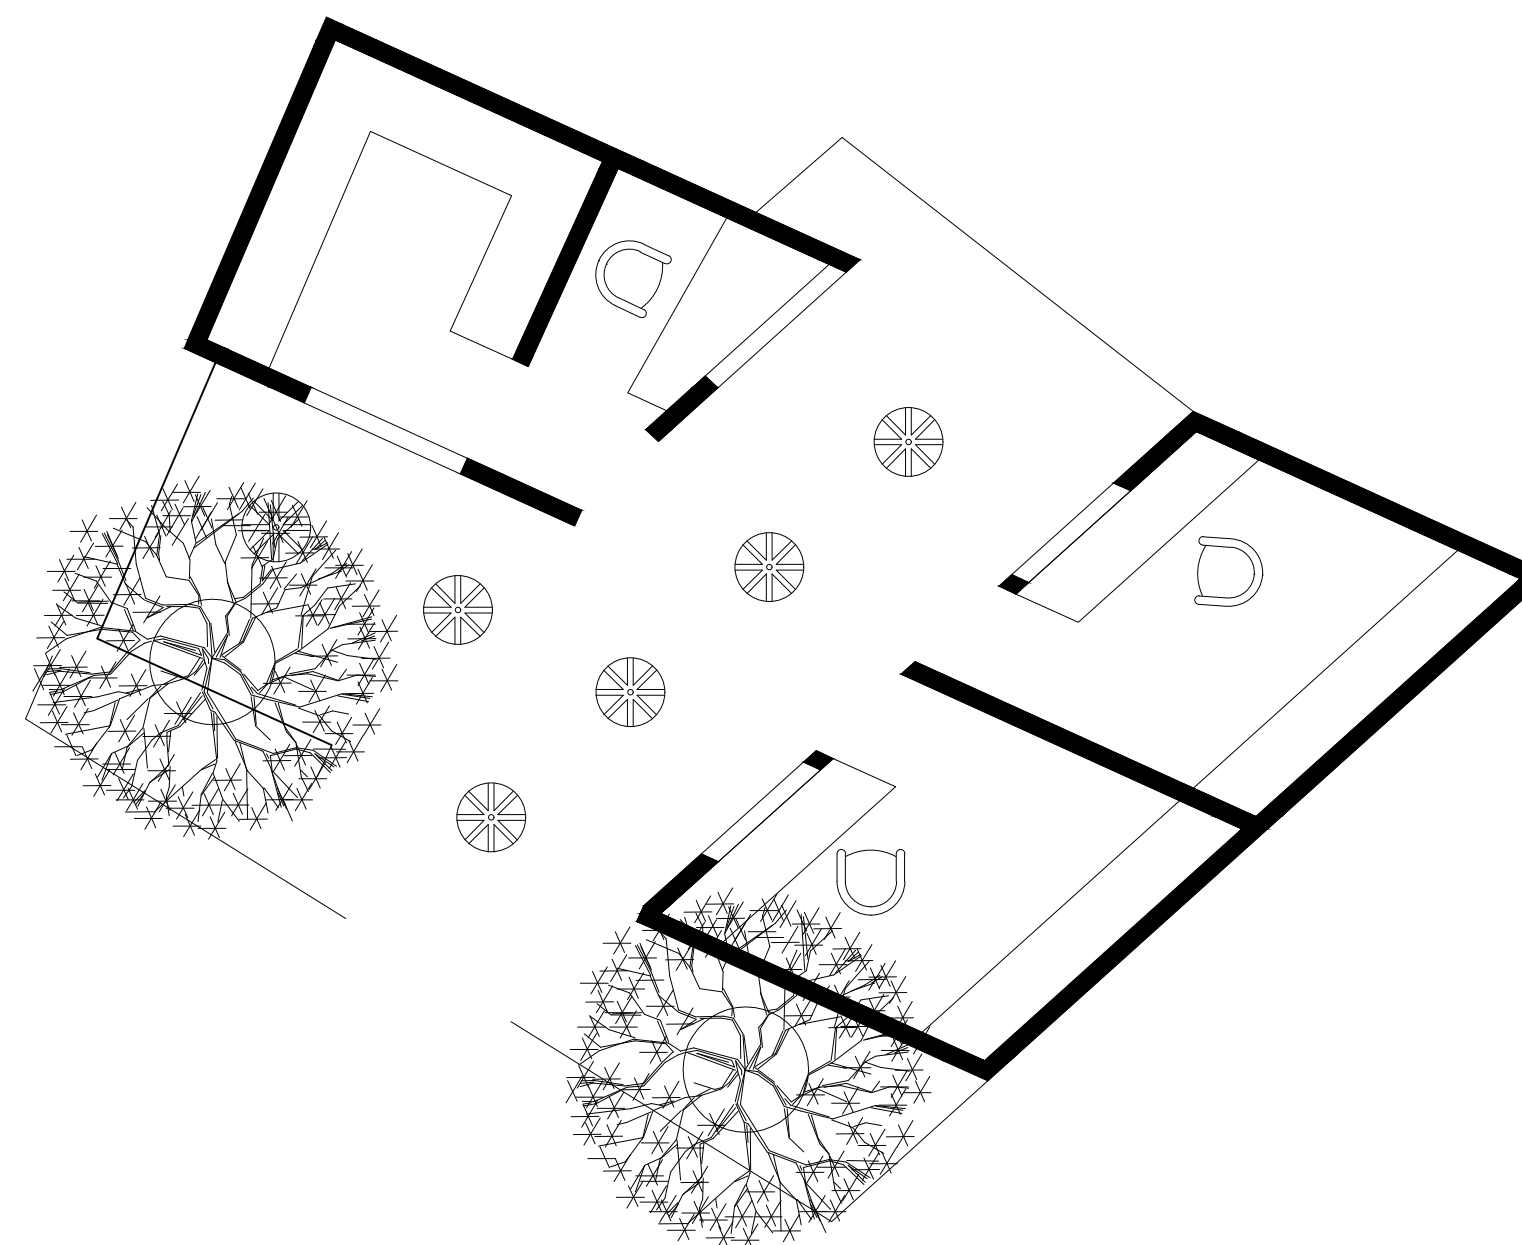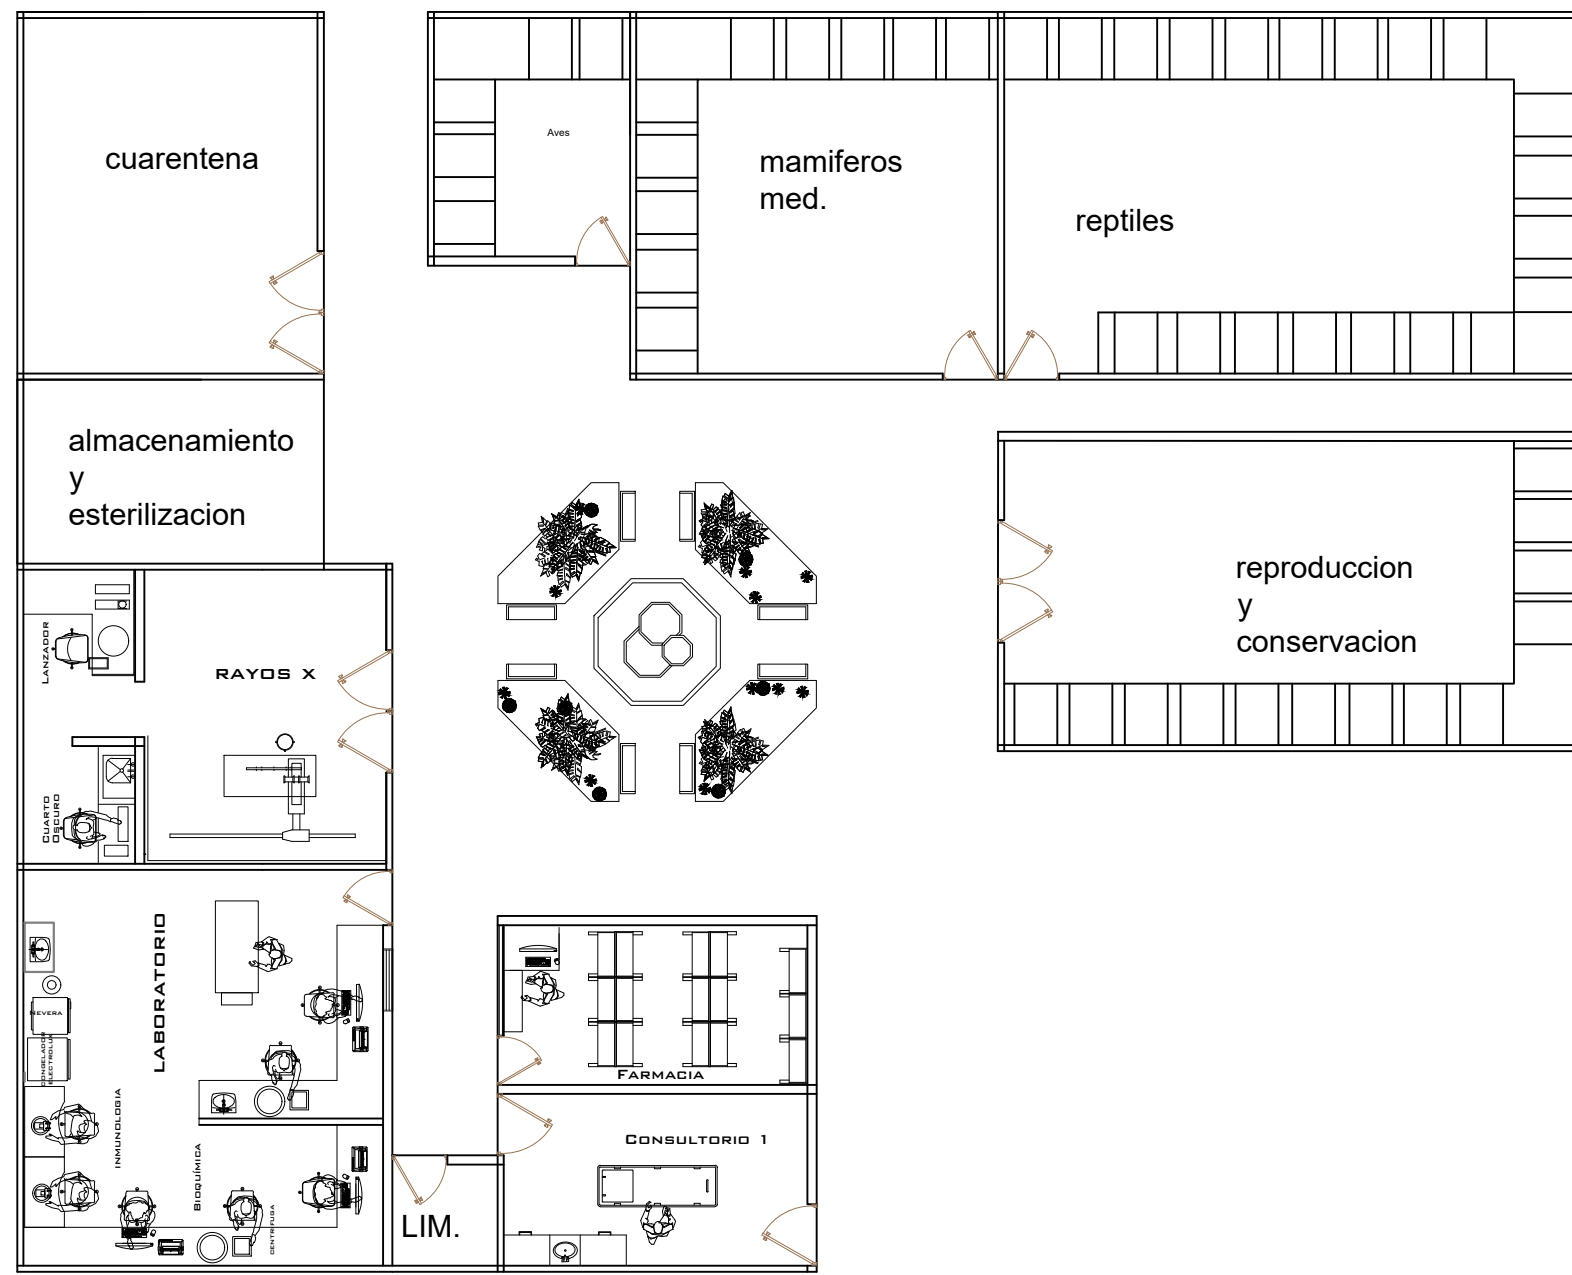


PLANTA ARQUITECTONICA ACCESO

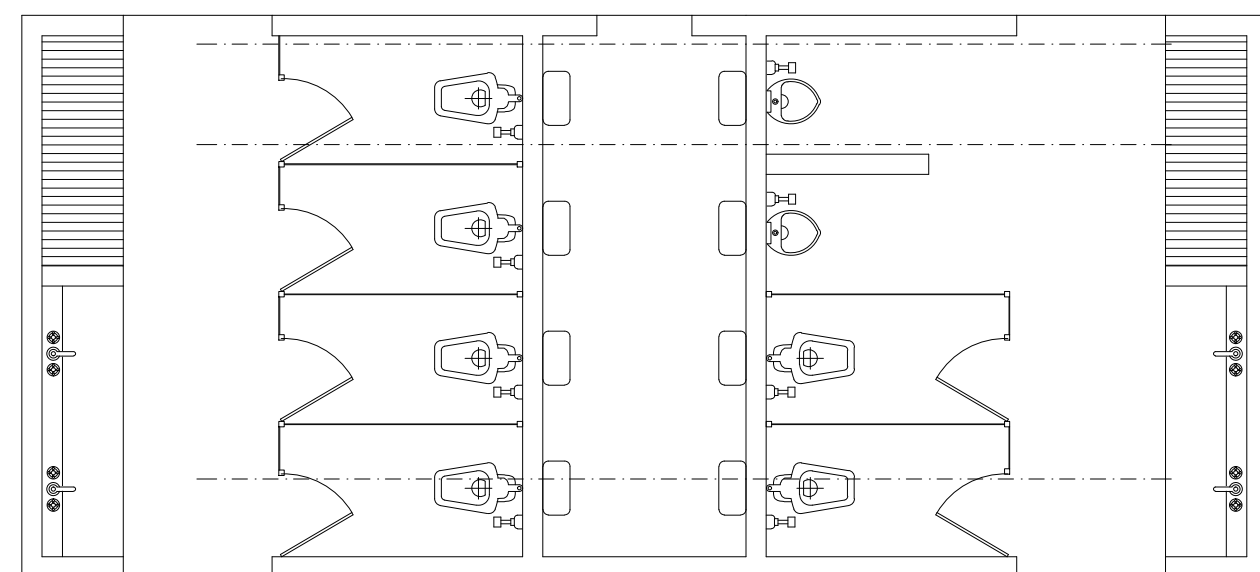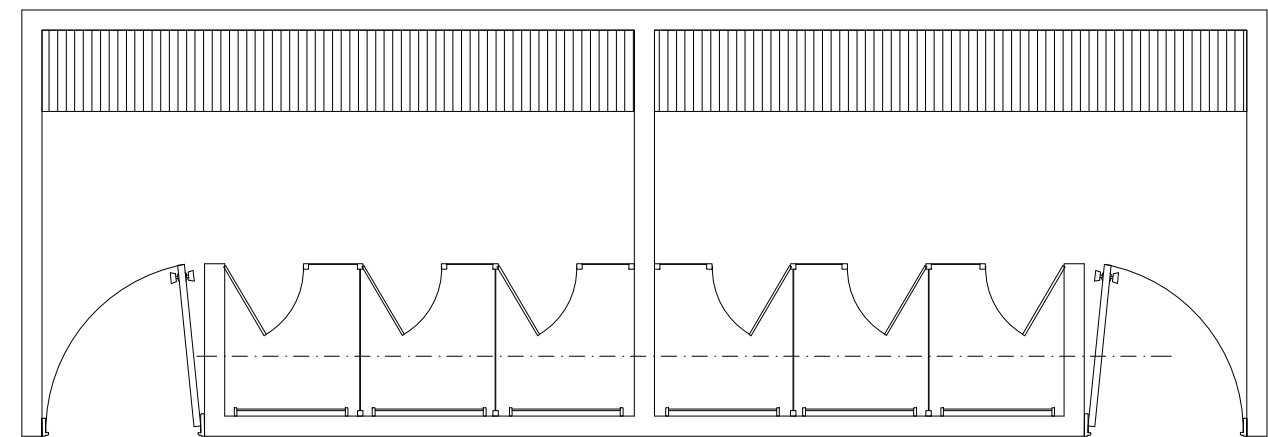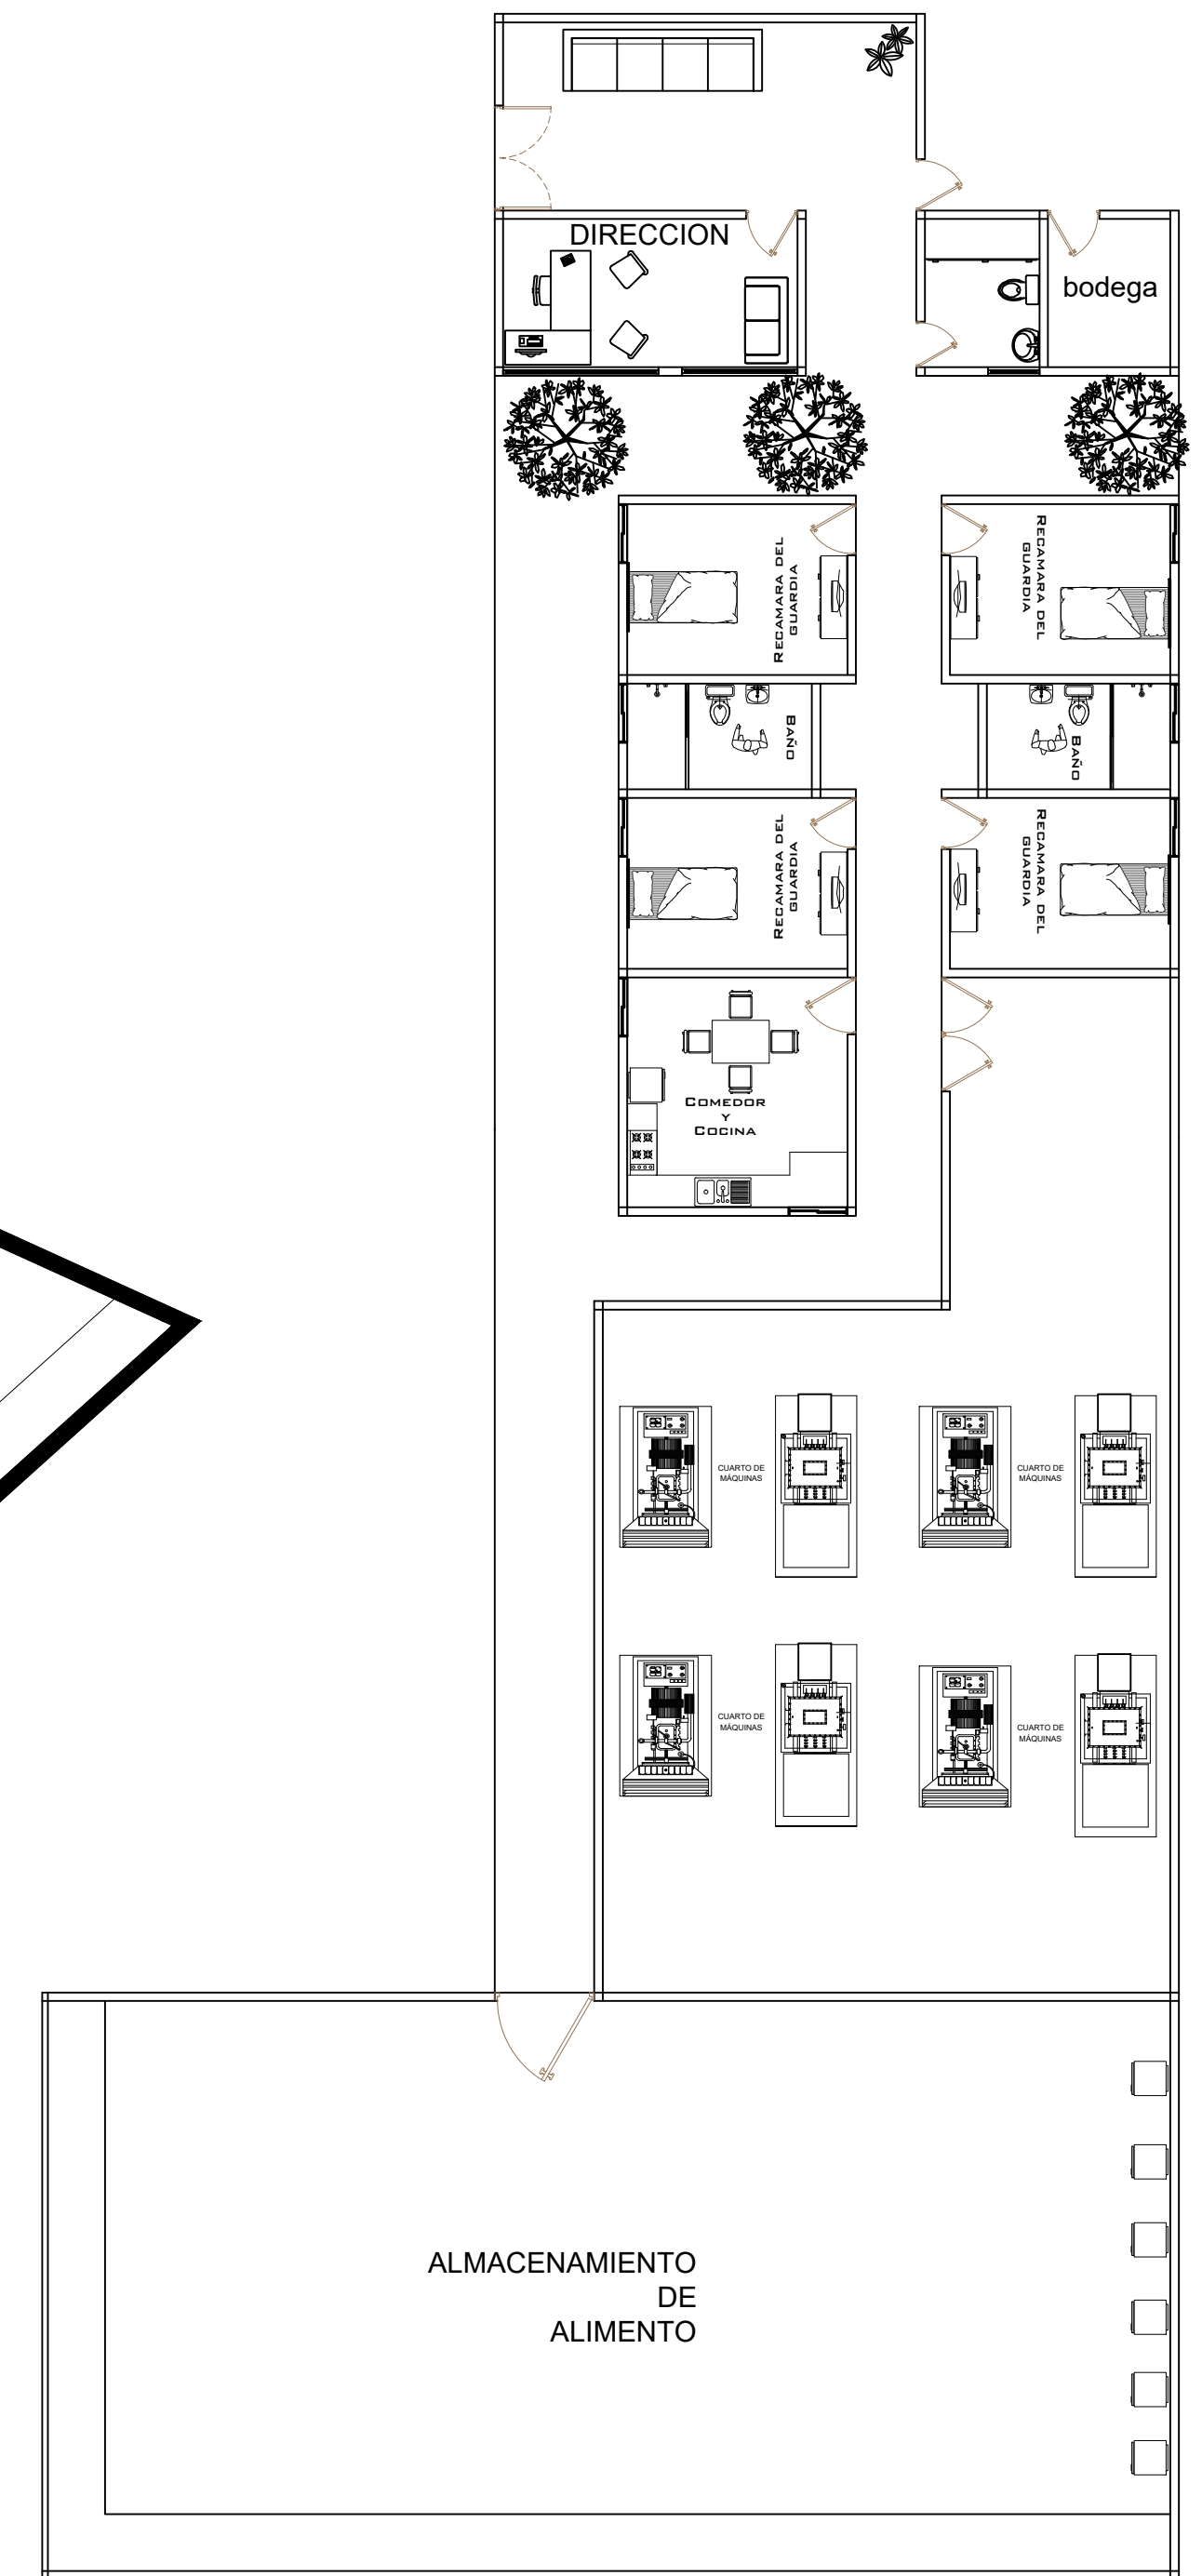


PLANTA ARQUITECTONICA SERVICIOS

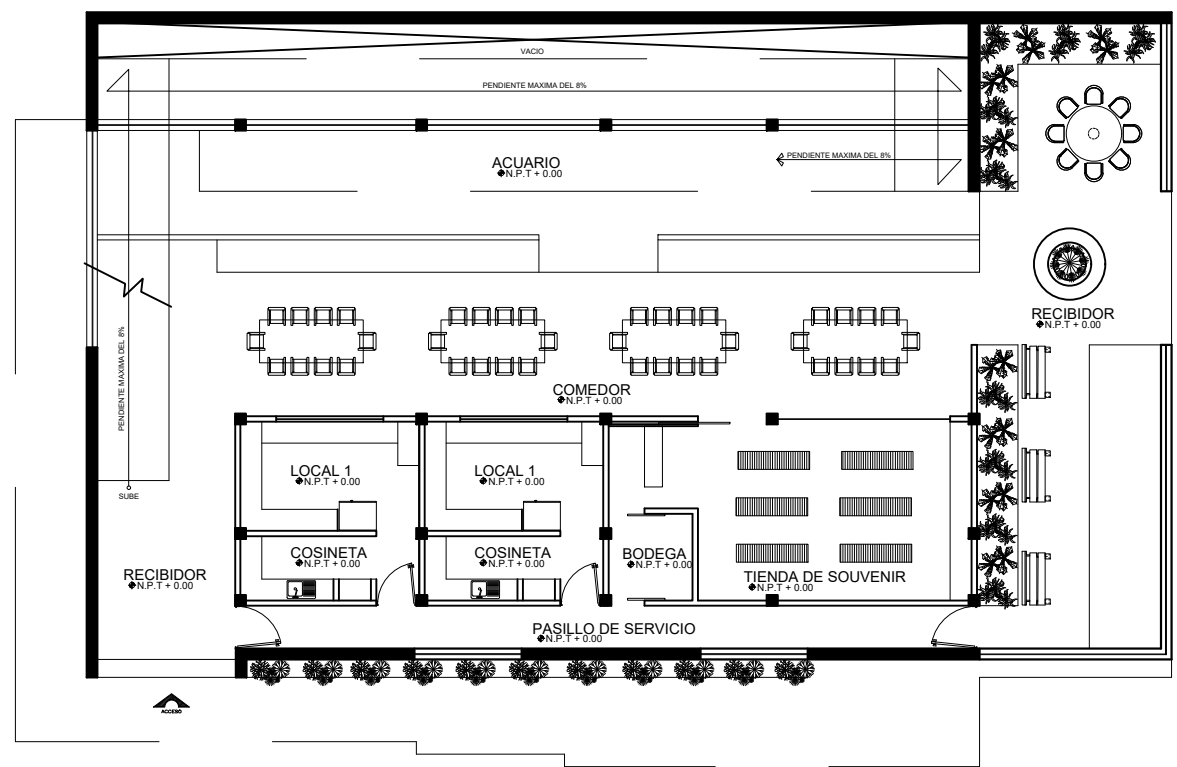


PLANTA ARQUITECTONICA BAJA

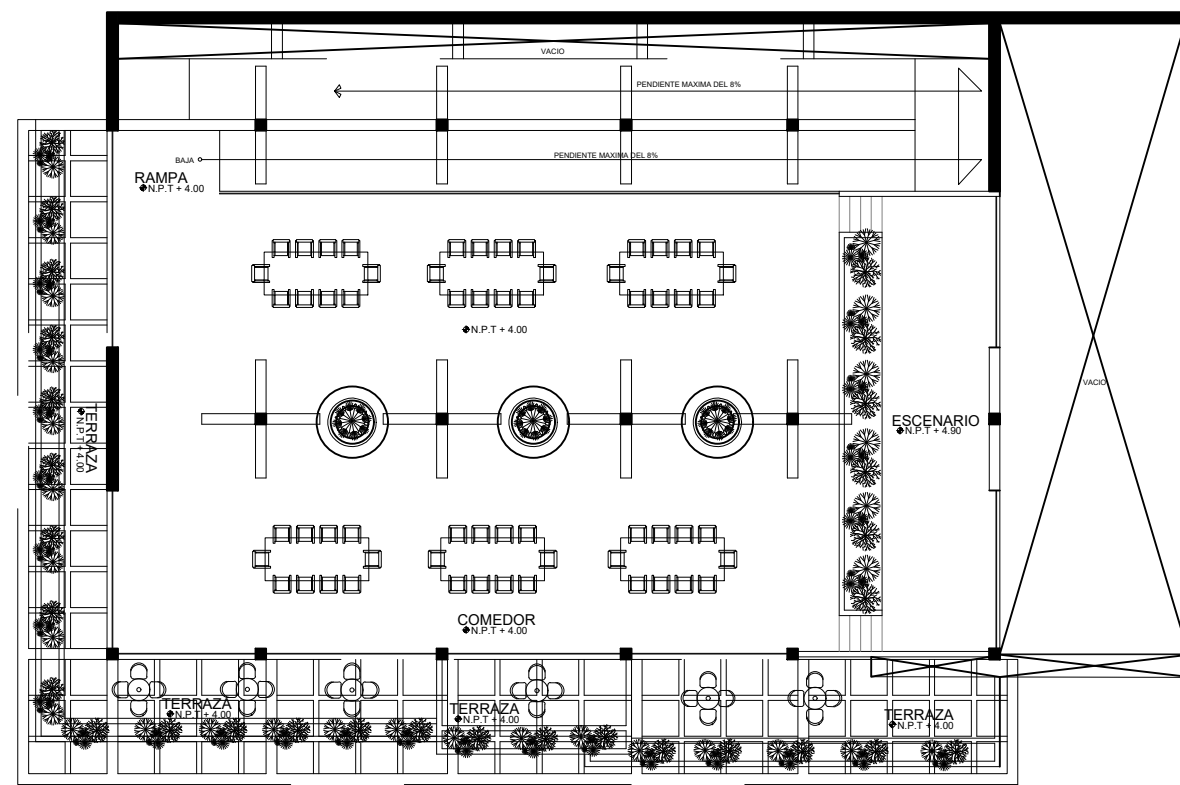


PLANTA ARQUITECTONICA ALTA

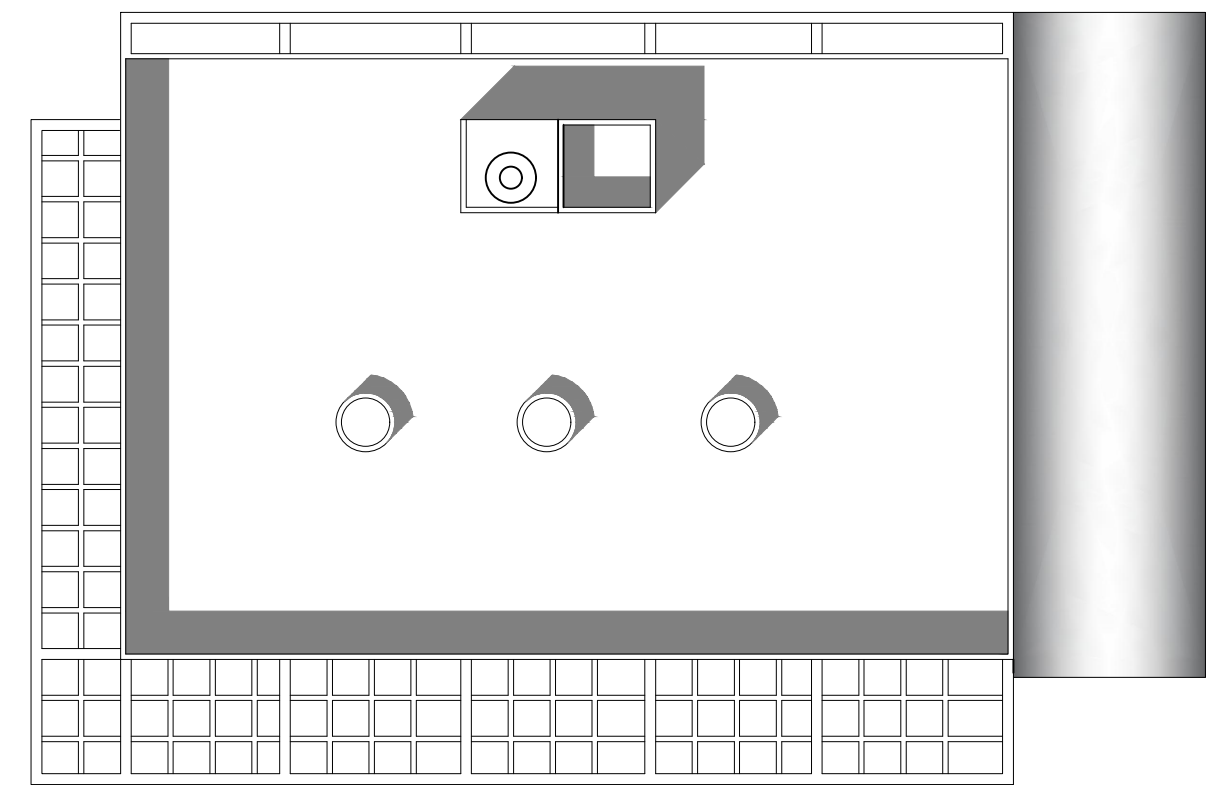


PLANTA ARQUITECTONICA DE TECHOS

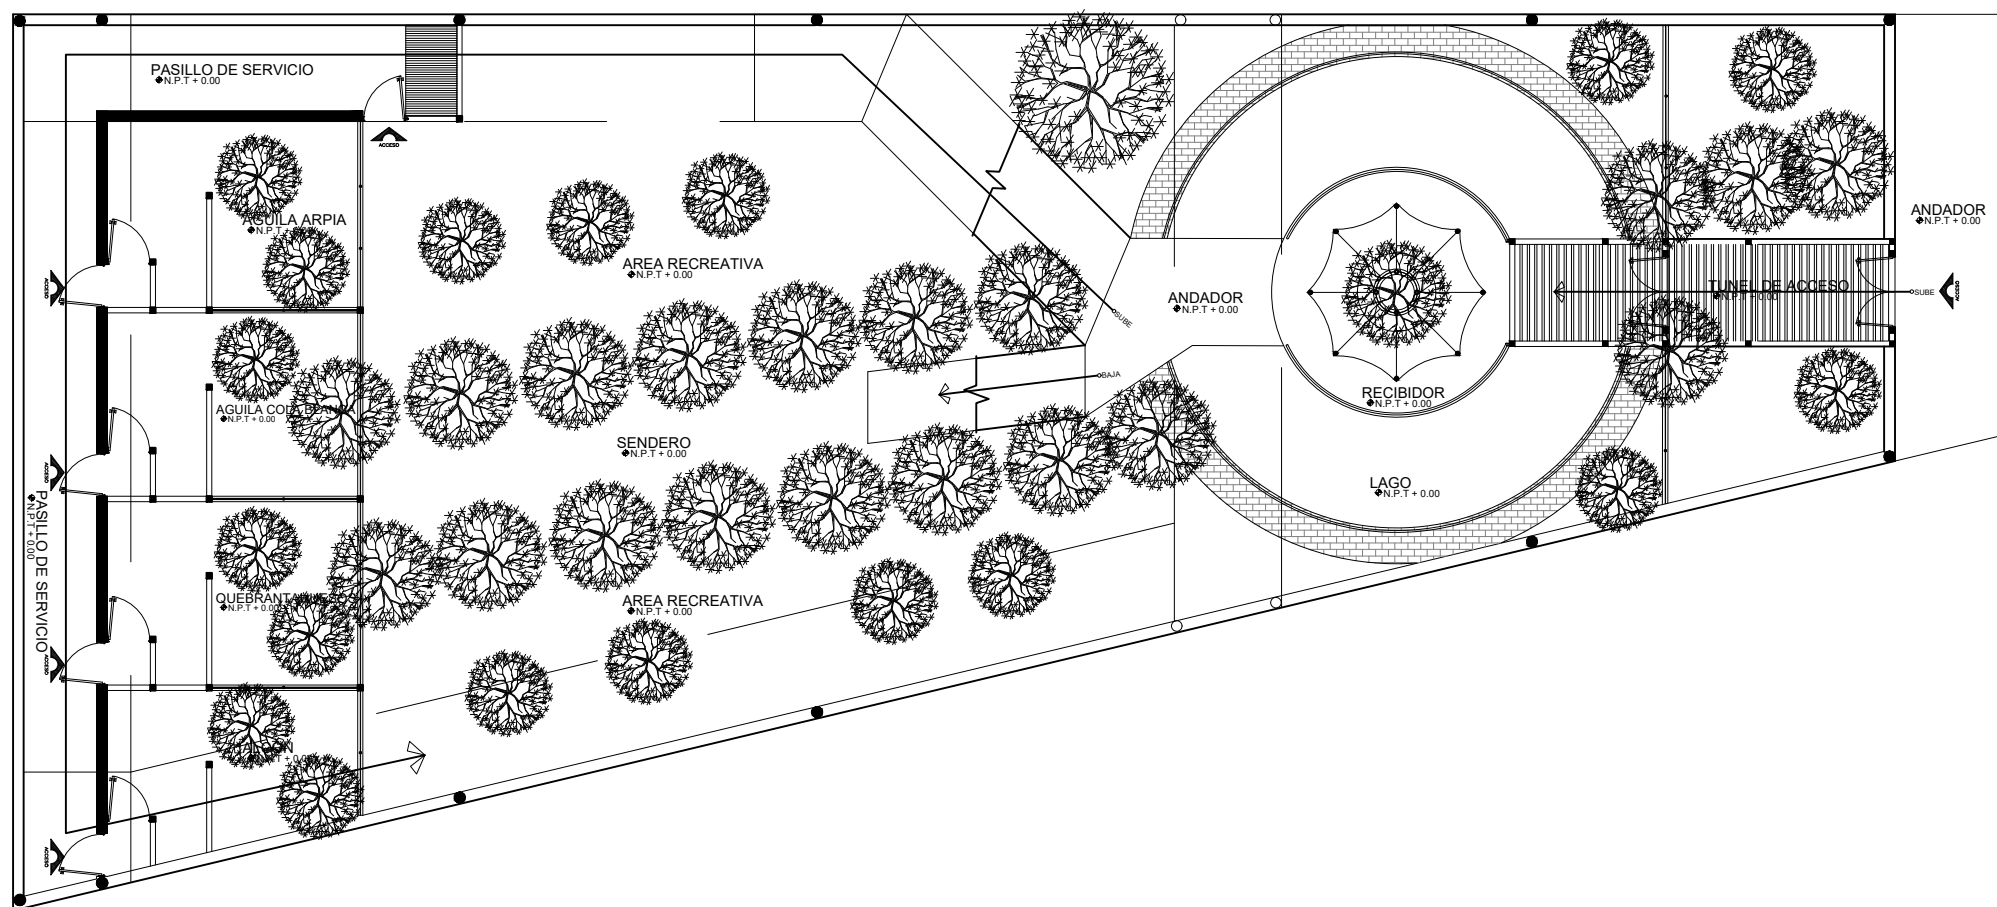


PLANTA ARQUITECTONICA BAJA

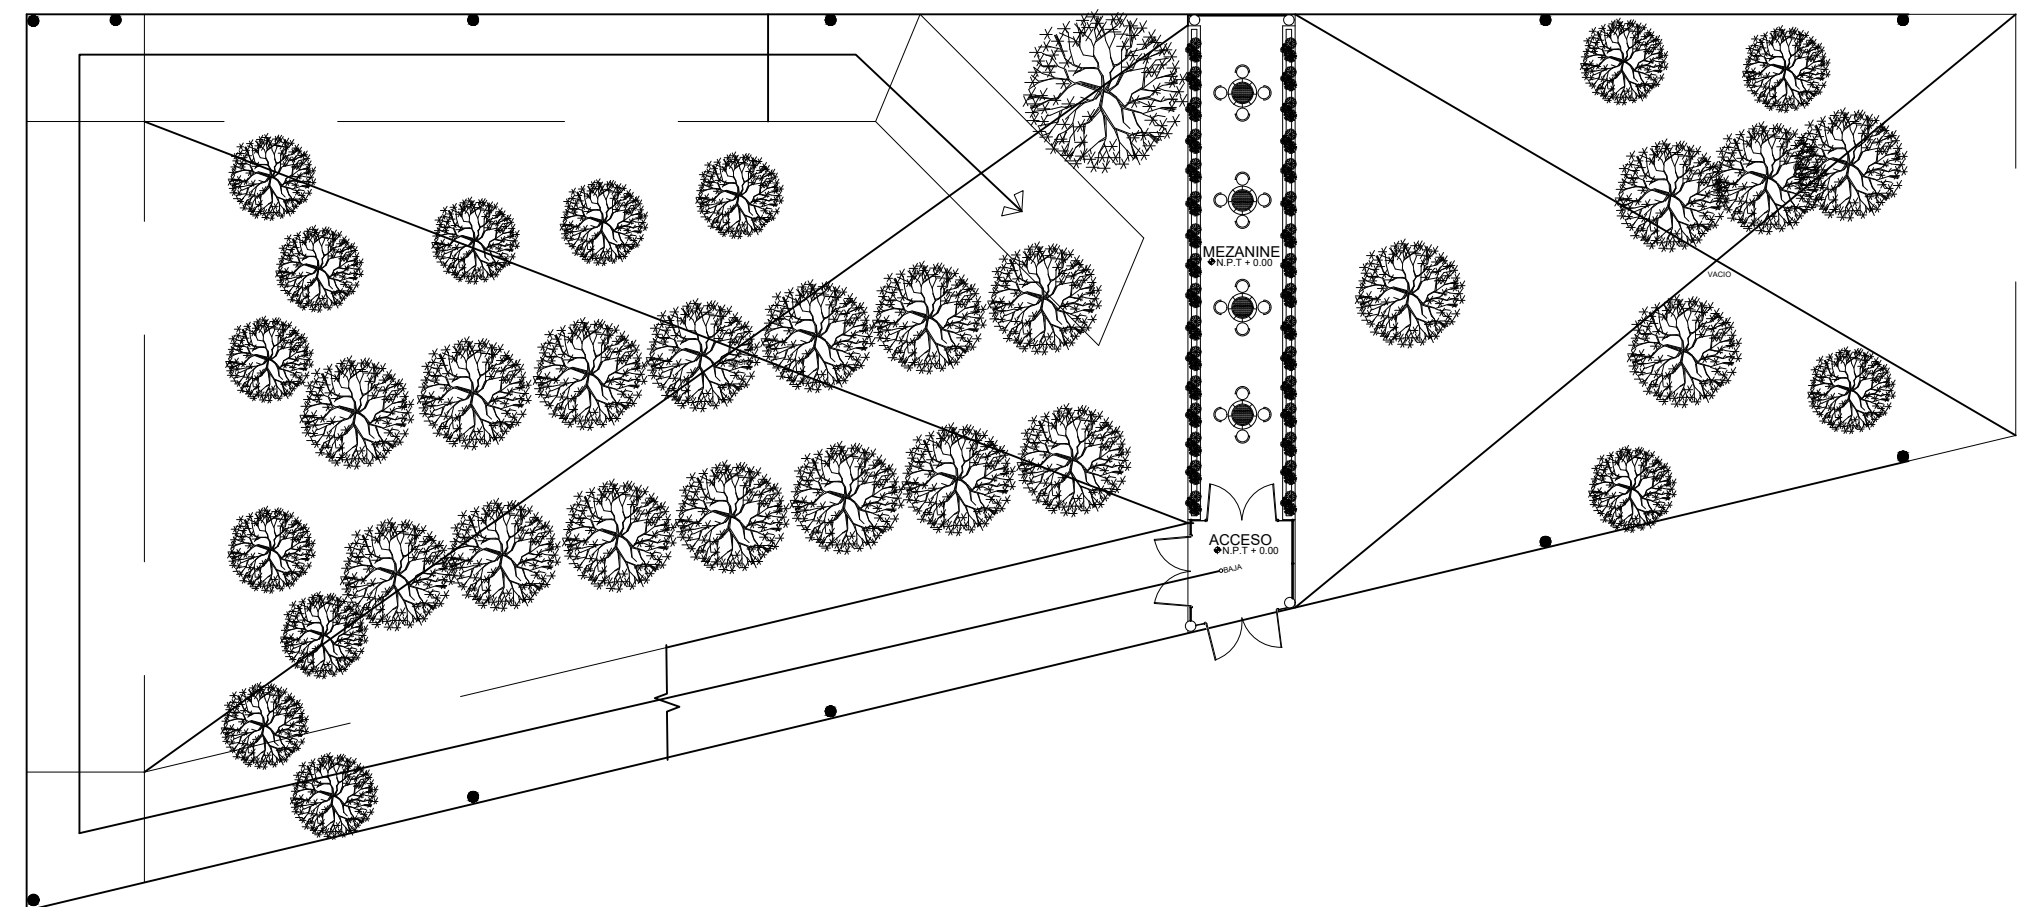

PLANTA ARQUITECTONICA MEZANINE

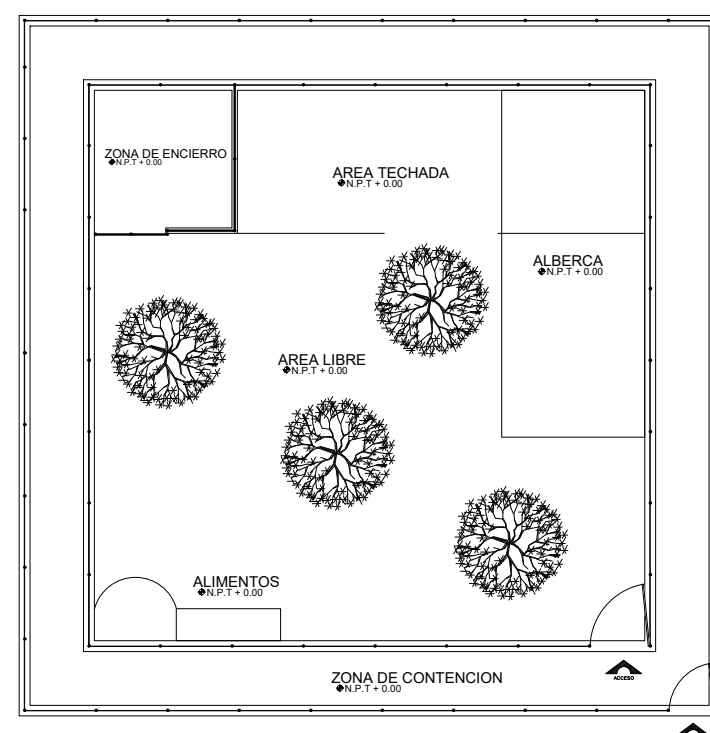

PLANTA ARQUITECTONICA JAULA

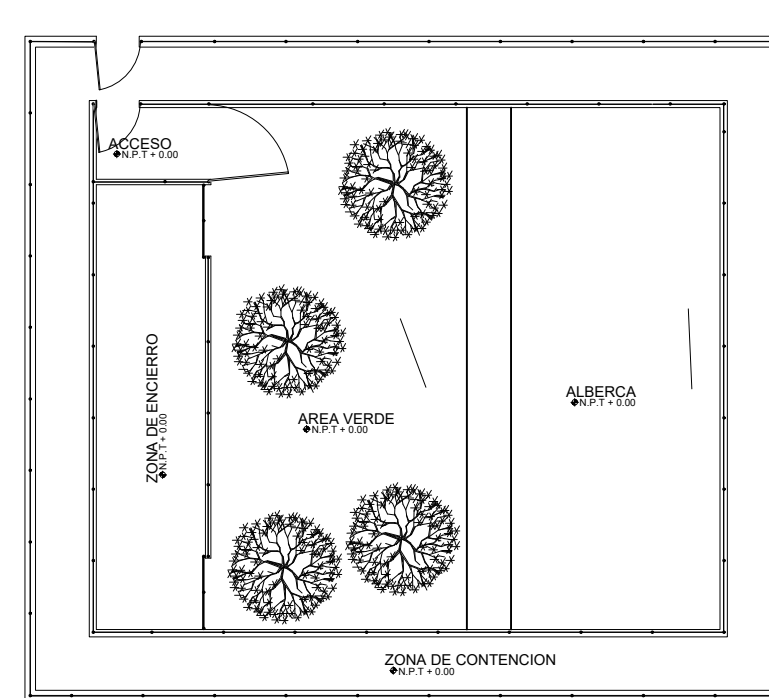

PLANTA ARQUITECTONICA JAULA