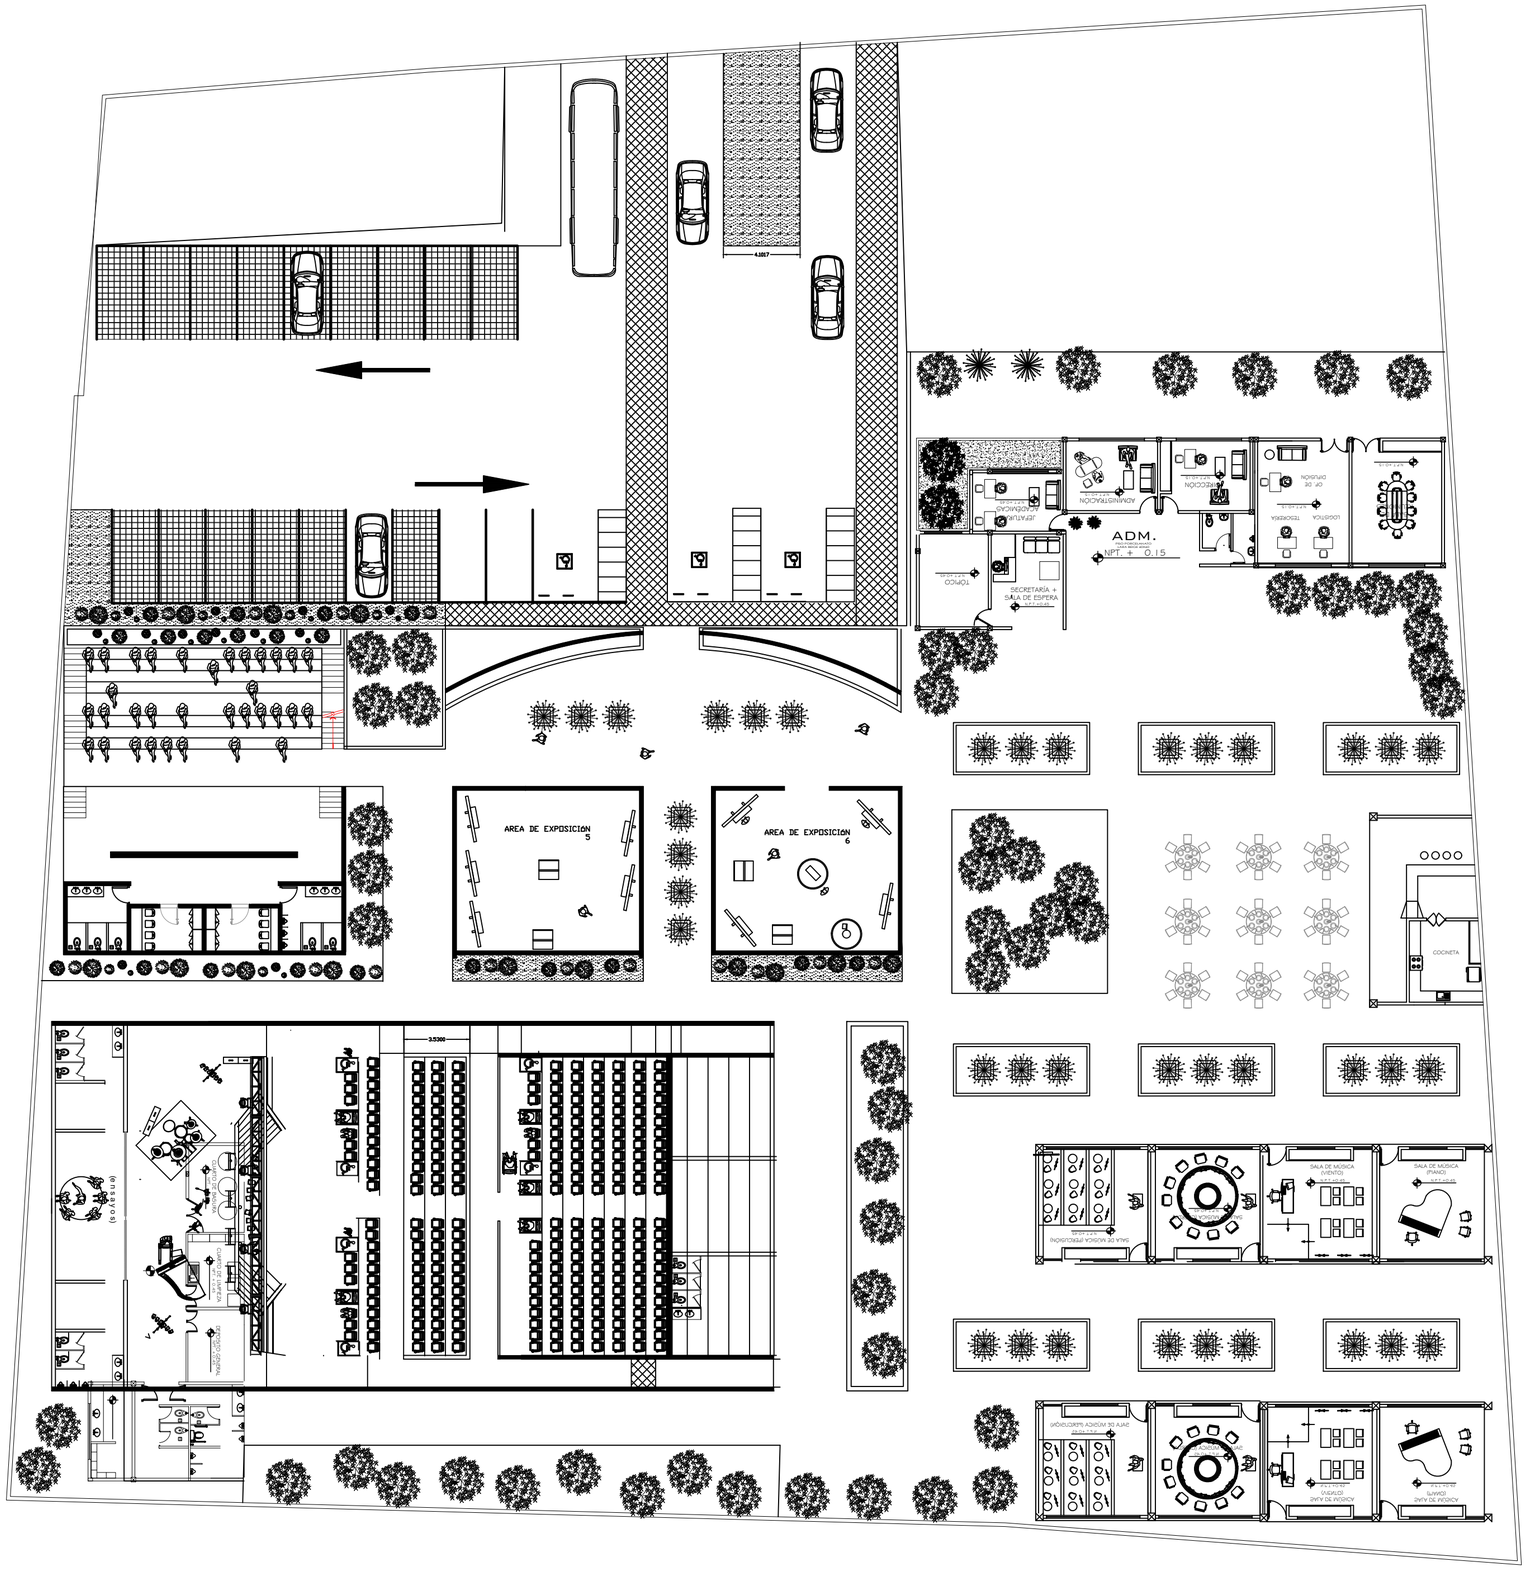

UDS

SIMBOLOGÍA

SELLOS

DATOS DE LA OBRA

SUPERFICIE DEL TERRENO: ..... 200 M²
SUPERFICIE CONSTRUIDA
PRIMER NIVEL: ..... 1,000 M²
SEGUNDO NIVEL: ..... 1,000 M²
SUPERFICIE TOTAL CONSTRUIDA:.... 1,000 M²

PROYECTO:
CENTRO CULTURAL

MATERIA:
TALLER INTEGRAL ARQUITECTURA

ARQUITECTO:
VICTOR MANUEL SANTIAGO GUILLEN

ARQUITECTOS:
ZAPETE MORALES JOAQUIN BETONY
RUIZ ESPINOSA URIEL FERNANDO

NOMBRE DEL PLANO:
PLANTAS ARQUITECTÓNICAS

D.R.O:

FIRMA:

ESCALA: 1:50

ACOTACIÓN: METROS

CLAVE A-1

PLANO: 01/01

FECHA: 30/01/2025