




Jarib Jahziel Hernández Toledo
Gael Federico Lopez Ochoa
Iber Emanuel Vázquez Arguello

Arq. Víctor Manuel Santiago

Talle Integral de Arquitectura

Terminal de corto recorrido

Octavo Cuatrimestre

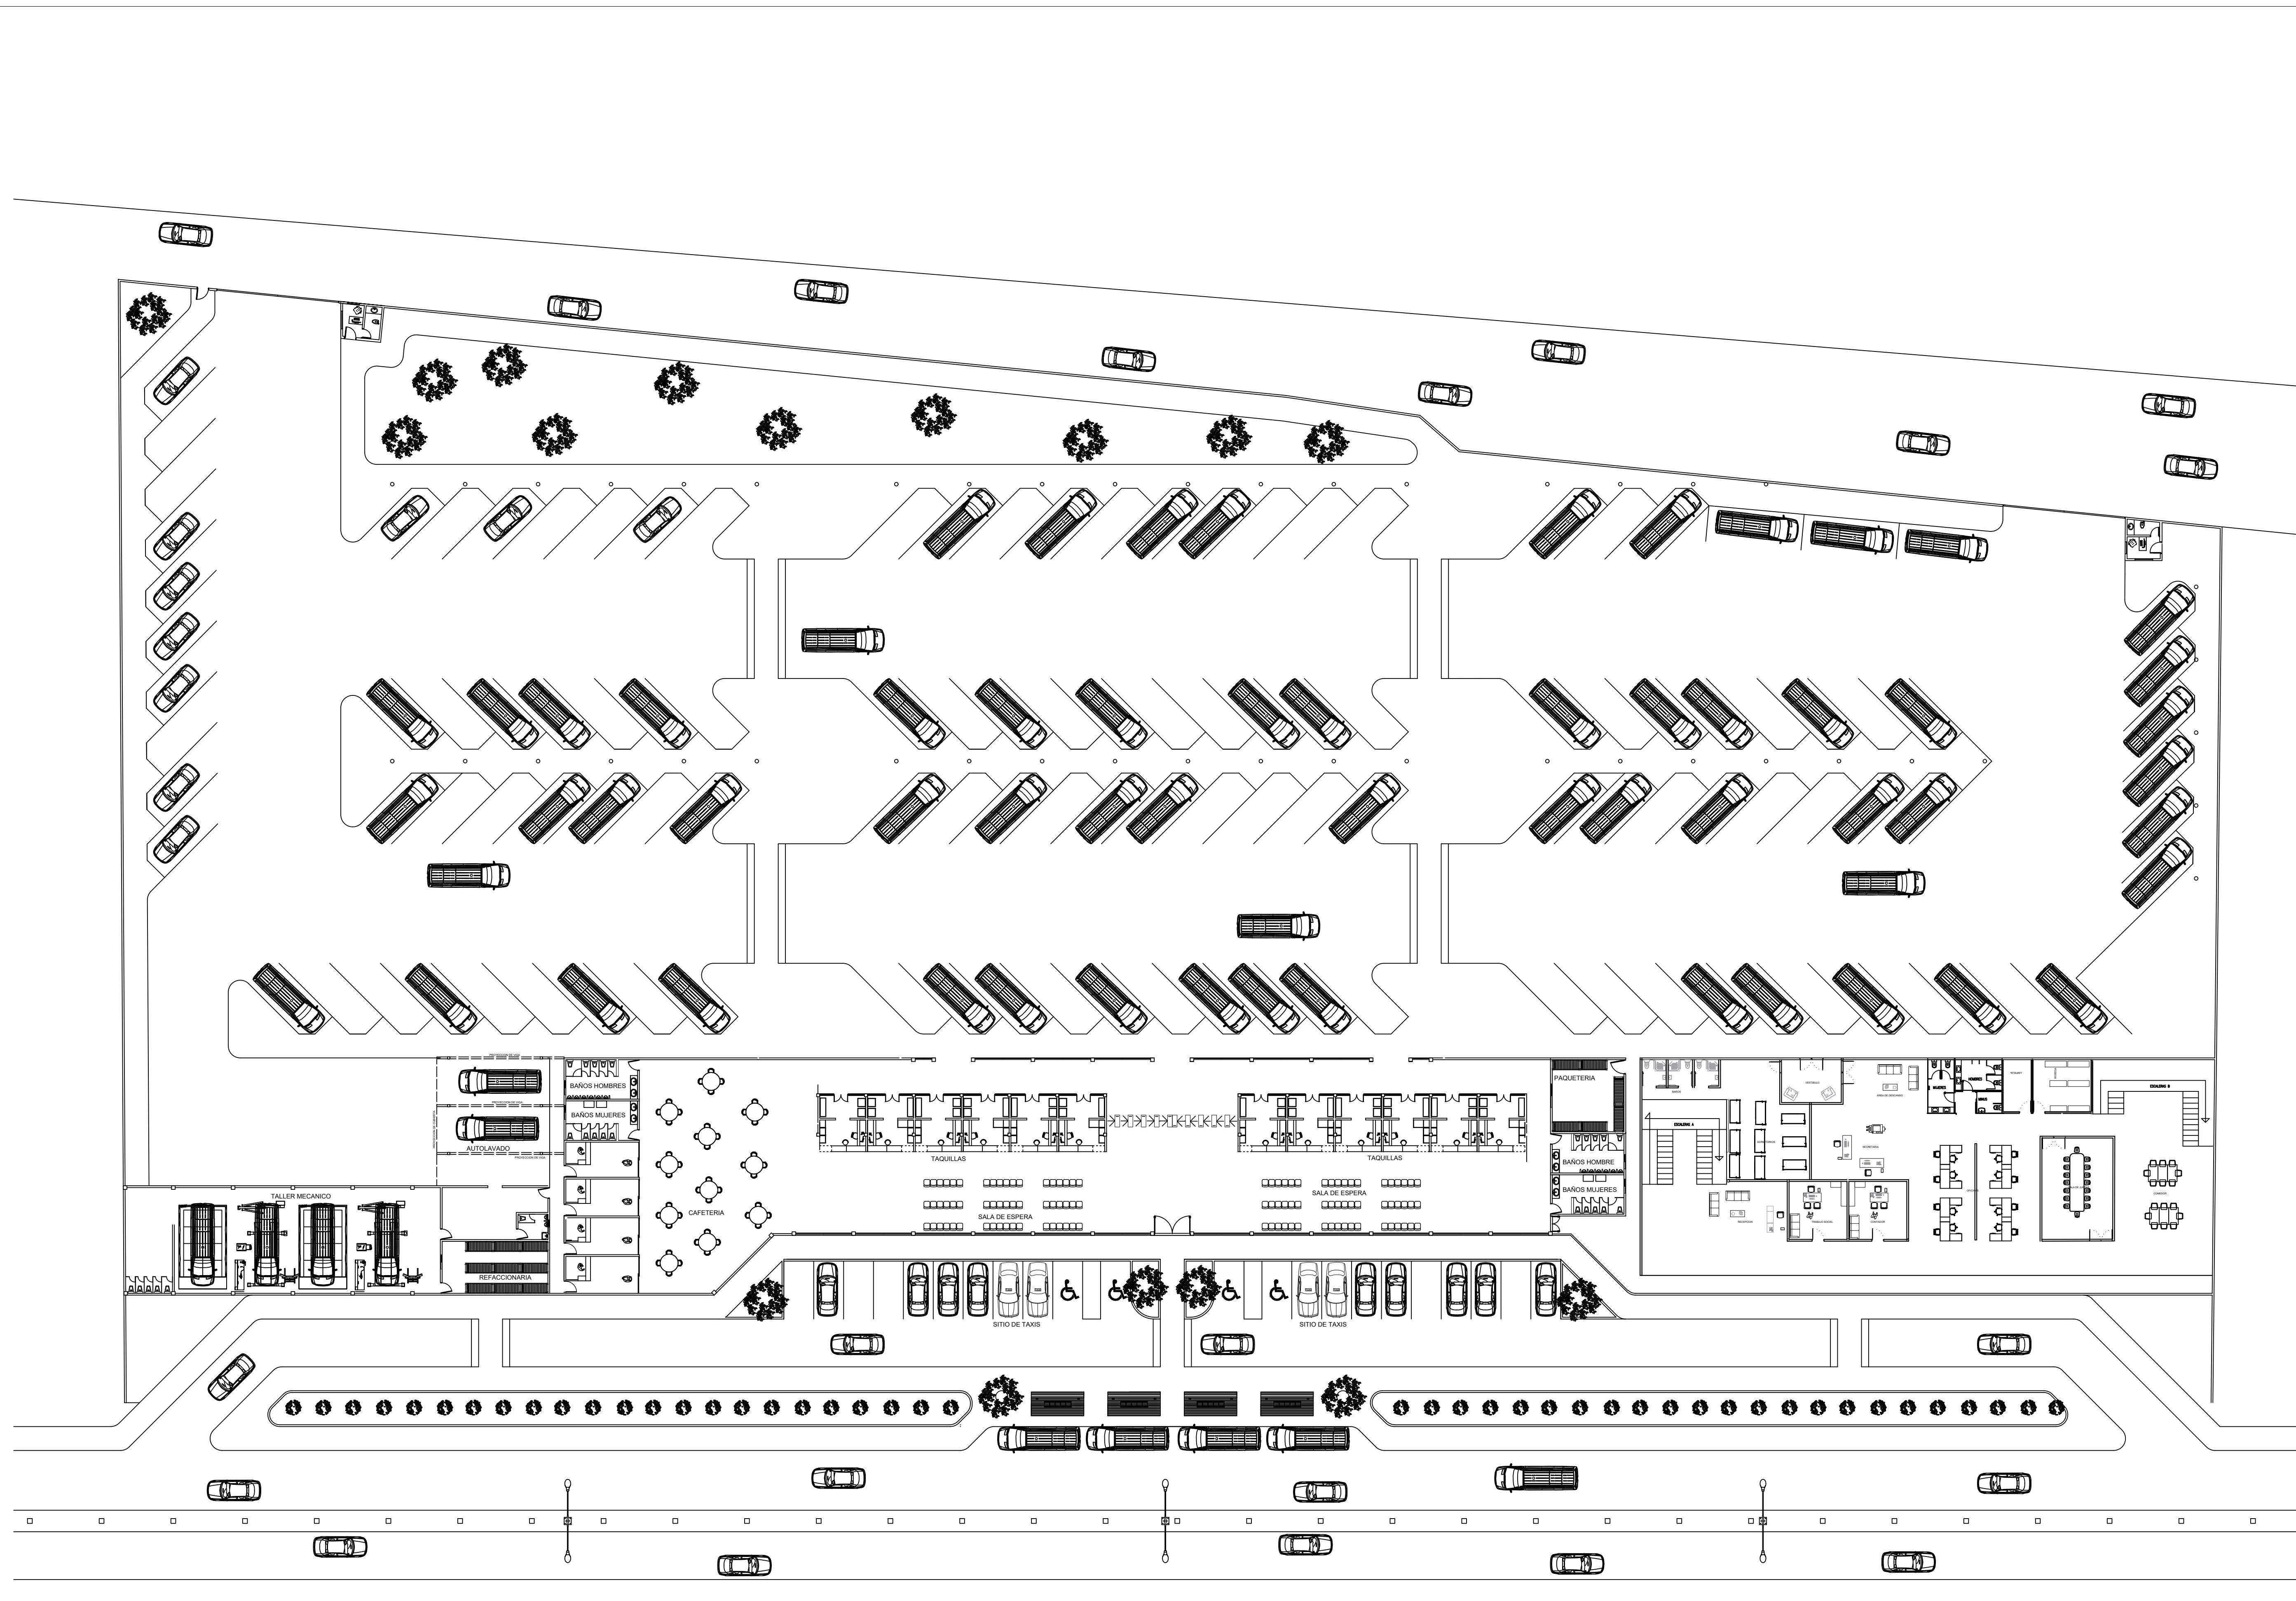

LOCALIZACIÓN	UNIVERSIDAD	
	GABRIEL FEDERICO LOPEZ OCHOA JARIB JANZIEL HERNANDEZ TOLEDO IBER EMANUEL YAZQUEZ ARGUELLO	
PROYECTO	SELLOS	
	DATOS DE LA OBRA	
	SUPERFICIE DEL TERRENO: 1,000 M ² SUPERFICIE CONSTRUIDA PRIMER NIVEL: 1,000 M ² SEGUNDO NIVEL: 1,000 M ² SUPERFICIE TOTAL CONSTRUIDA:..... 1,000 M ²	
	PROYECTO: CASA-HABITACION	
	DIRECCIÓN: AVE. CENTRAL No. 24	
CLAVE	PROPIETARIO: AVE. CENTRAL No. 24	
	NOMBRE DEL PLANO: PLANTA ARQUITECTÓNICA	
	D.R.O.: AVE. CENTRAL No. 24	
	FIRMA:	ESCALA: 1:250 ACOTACIÓN: METROS
	PLANO: A-1	01/03
FECHA: 30/03/2025		