


UDS

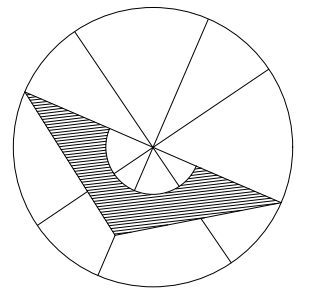

SIMBOLOGÍA

SELLOS

PROYECTO:

CASA-HABITACIÓN

MATERIA:

Taller Integral de Arquitectura I

ARQUITECTO:

Arq. Victor Manuel Santiago Guillen

INTEGRANTES:

AGUILAR GÓMEZ ALEJANDRA MONSERRATH
 CASTRO HERRERA PABLO DANIEL
 GRANADOS PEREZ ANGEL GABRIEL
 GUILLEN VELASCO NESTOR IVAN
 LÓPEZ AGUILAR ANA FABIOLA

NOMBRE DEL PLANO:

PLANTAS ARQUITECTÓNICAS

D.R.O.:

COMITÁN DE DOMÍNGUEZ, CHIAPAS

FIRMA:

A-1

ESCALA:

1:75

ACOTACIÓN:


METROS

PLANO:

01 / 01

FECHA:


31 / 03 / 2025

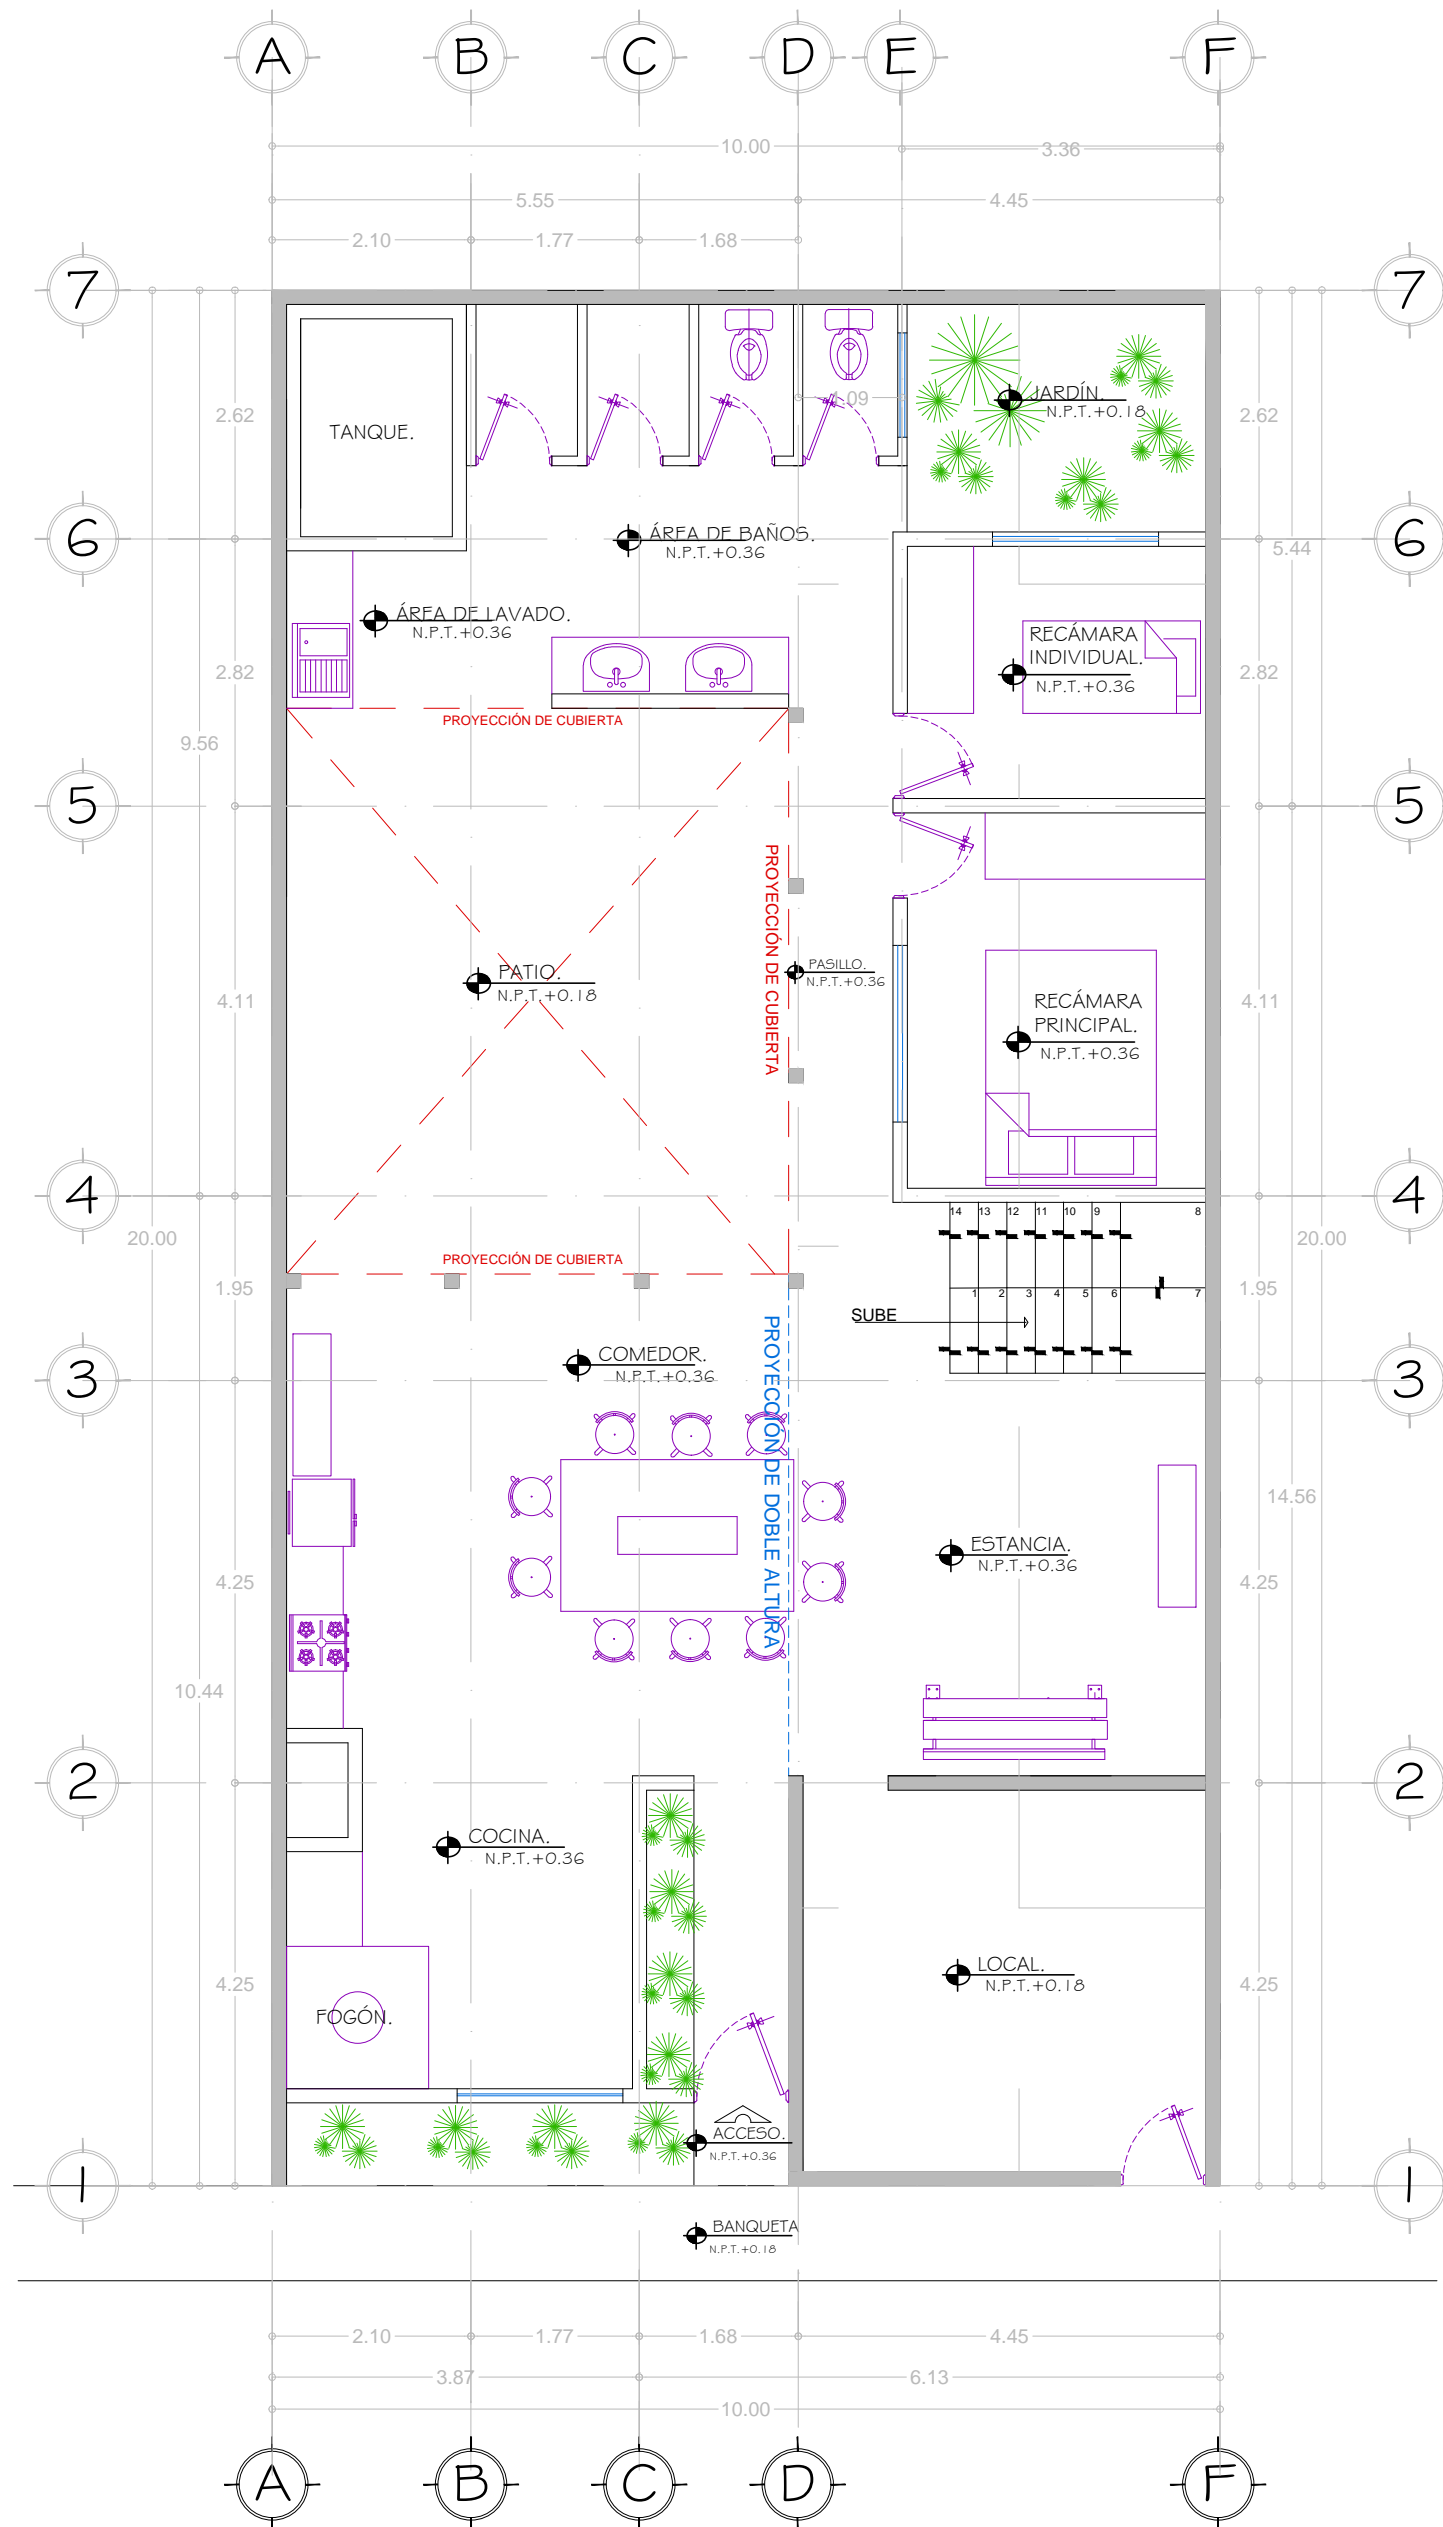

Planta Arquitectónica Baja

Esc. 1:75

ESCALA GRAFICA

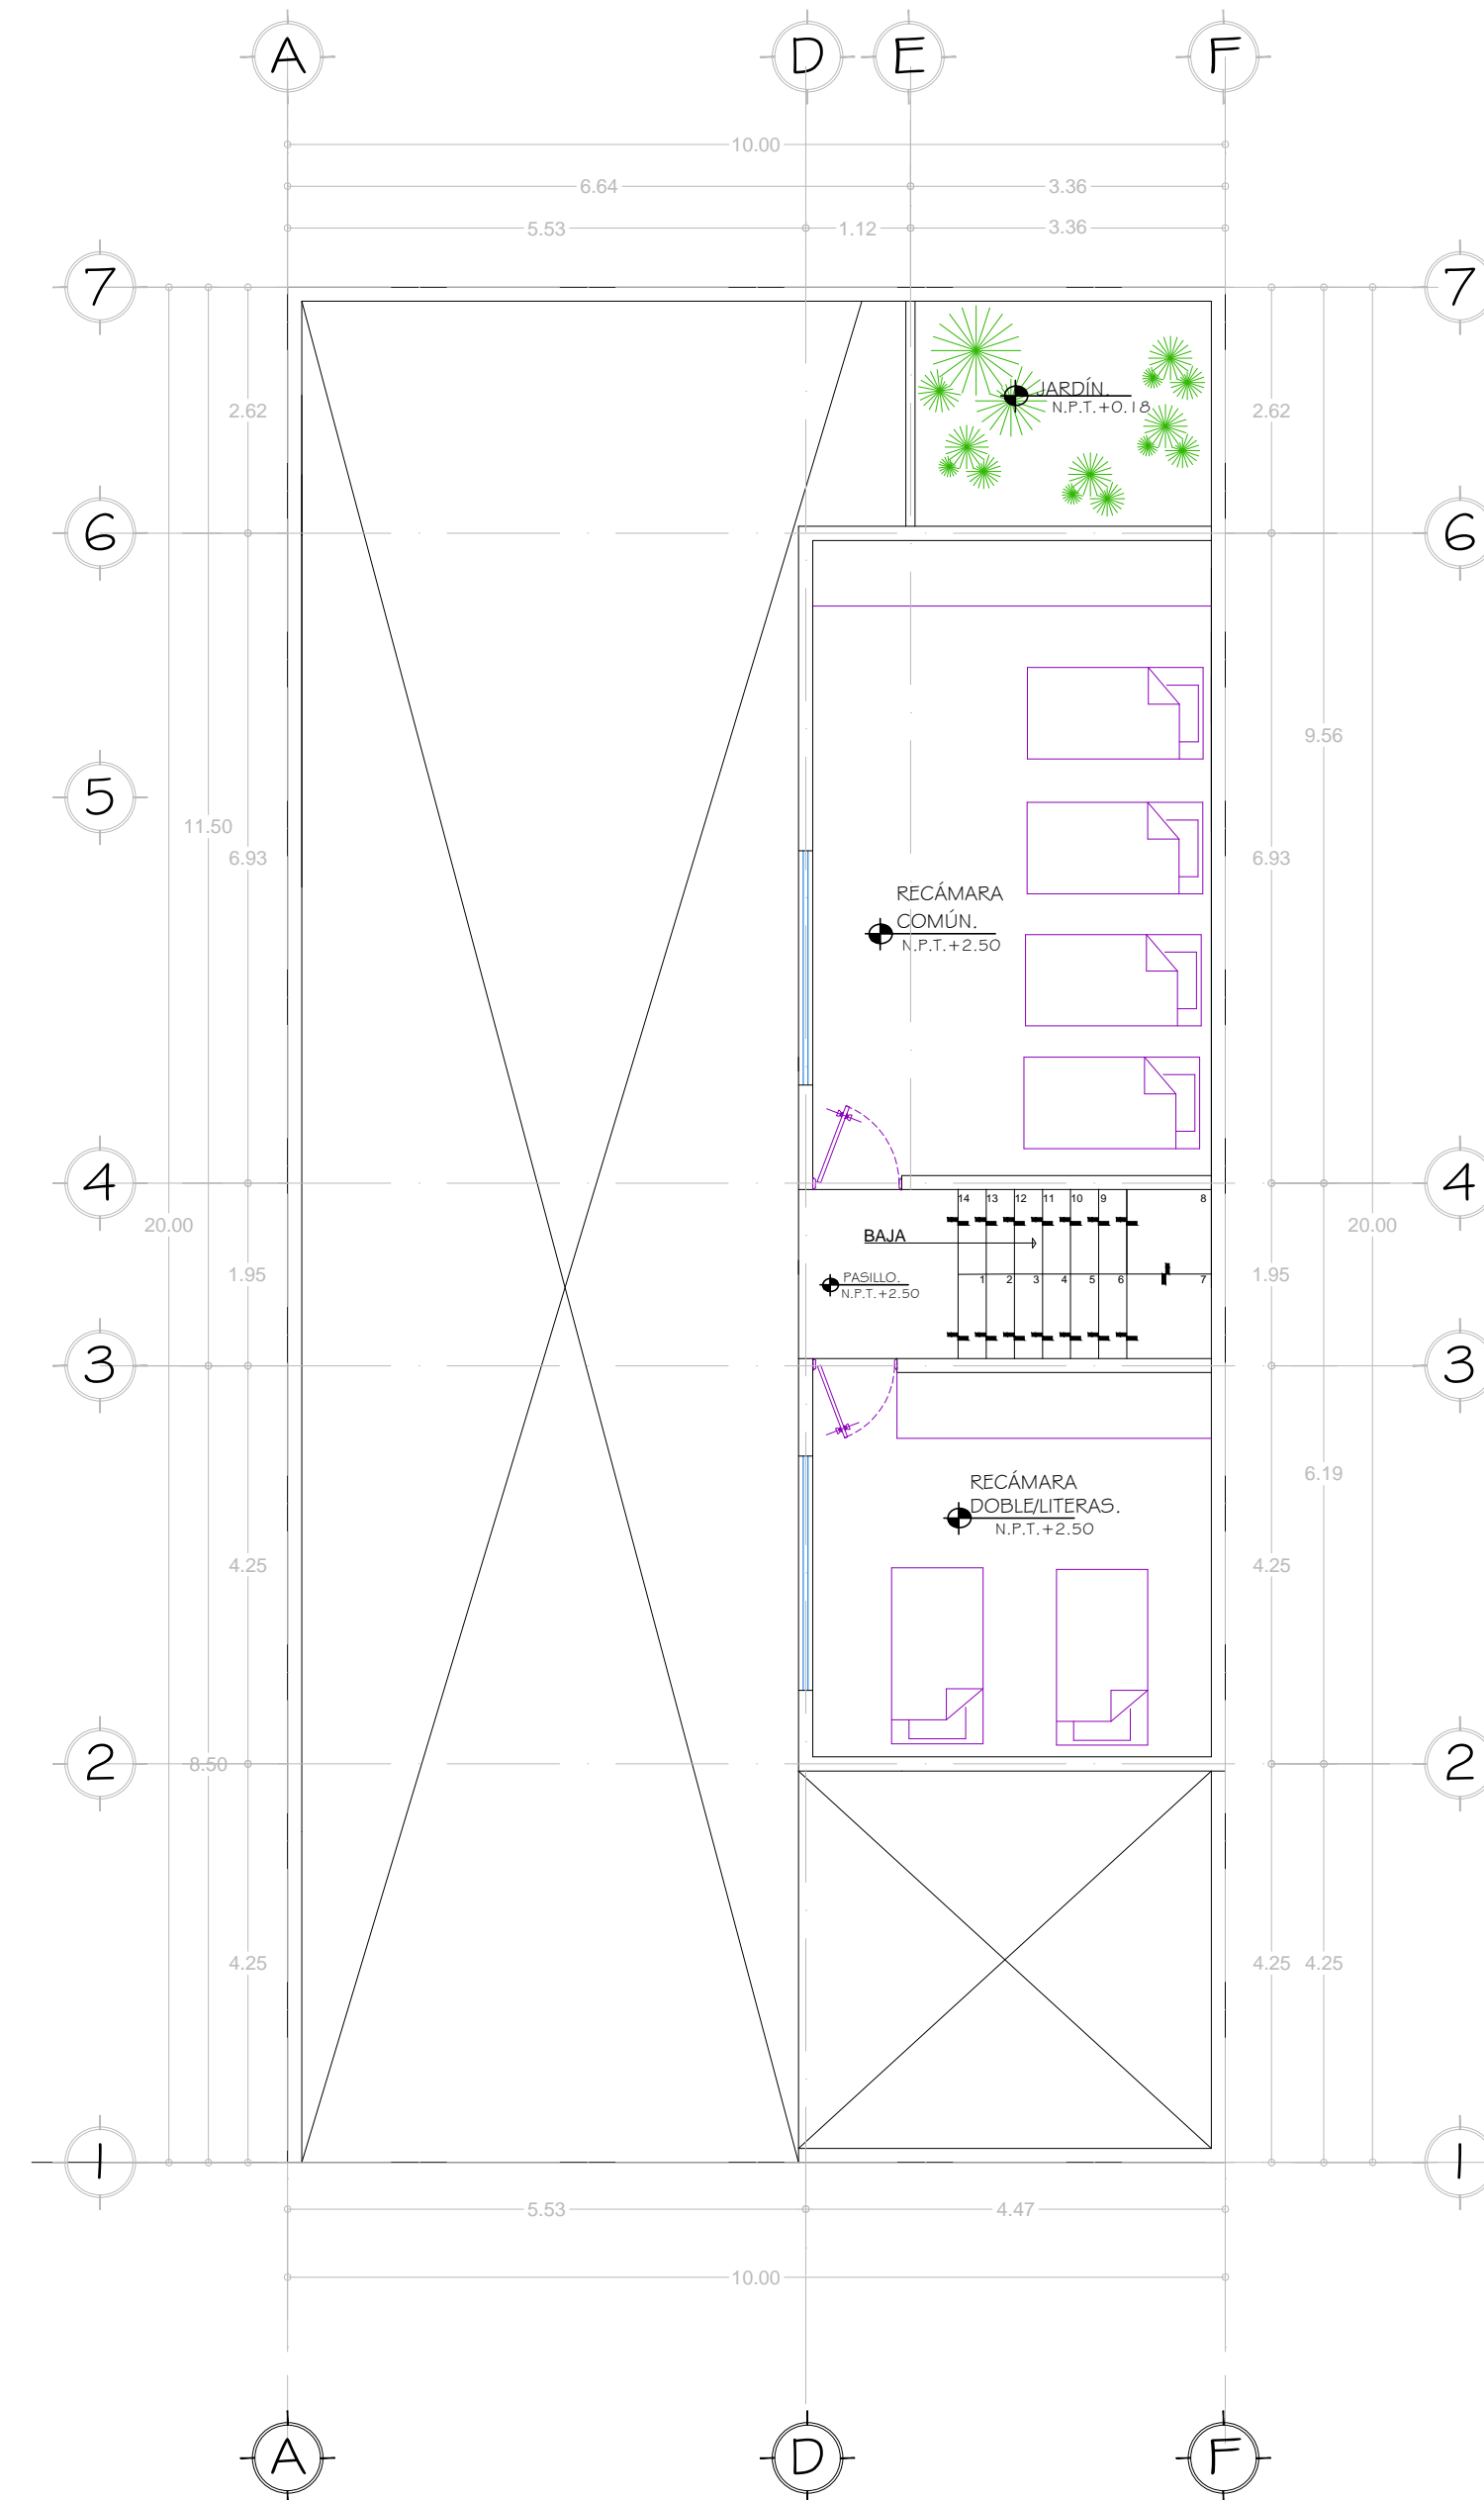

Planta Arquitectónica Alta

Esc. 1:75

ESCALA GRAFICA

