



Nombre del Alumnos: Yessica Hernandez Zuñiga, Frida Lizbeth Resendiz Salazar, Jose Lisandro Lopez Alfaro

Nombre del tema: Planta Arquitectónica de Conjunto

Parcial: 2


Nombre de la Materia: Taller Integral de Arquitectura I

Nombre del profesor: Victor Manuel Santiago Guillen

Nombre de la Licenciatura: Arquitectura


Cuatrimestre: Octavo Cuatrimestre

Comitán de Domínguez a 16 de febrero del 2025.

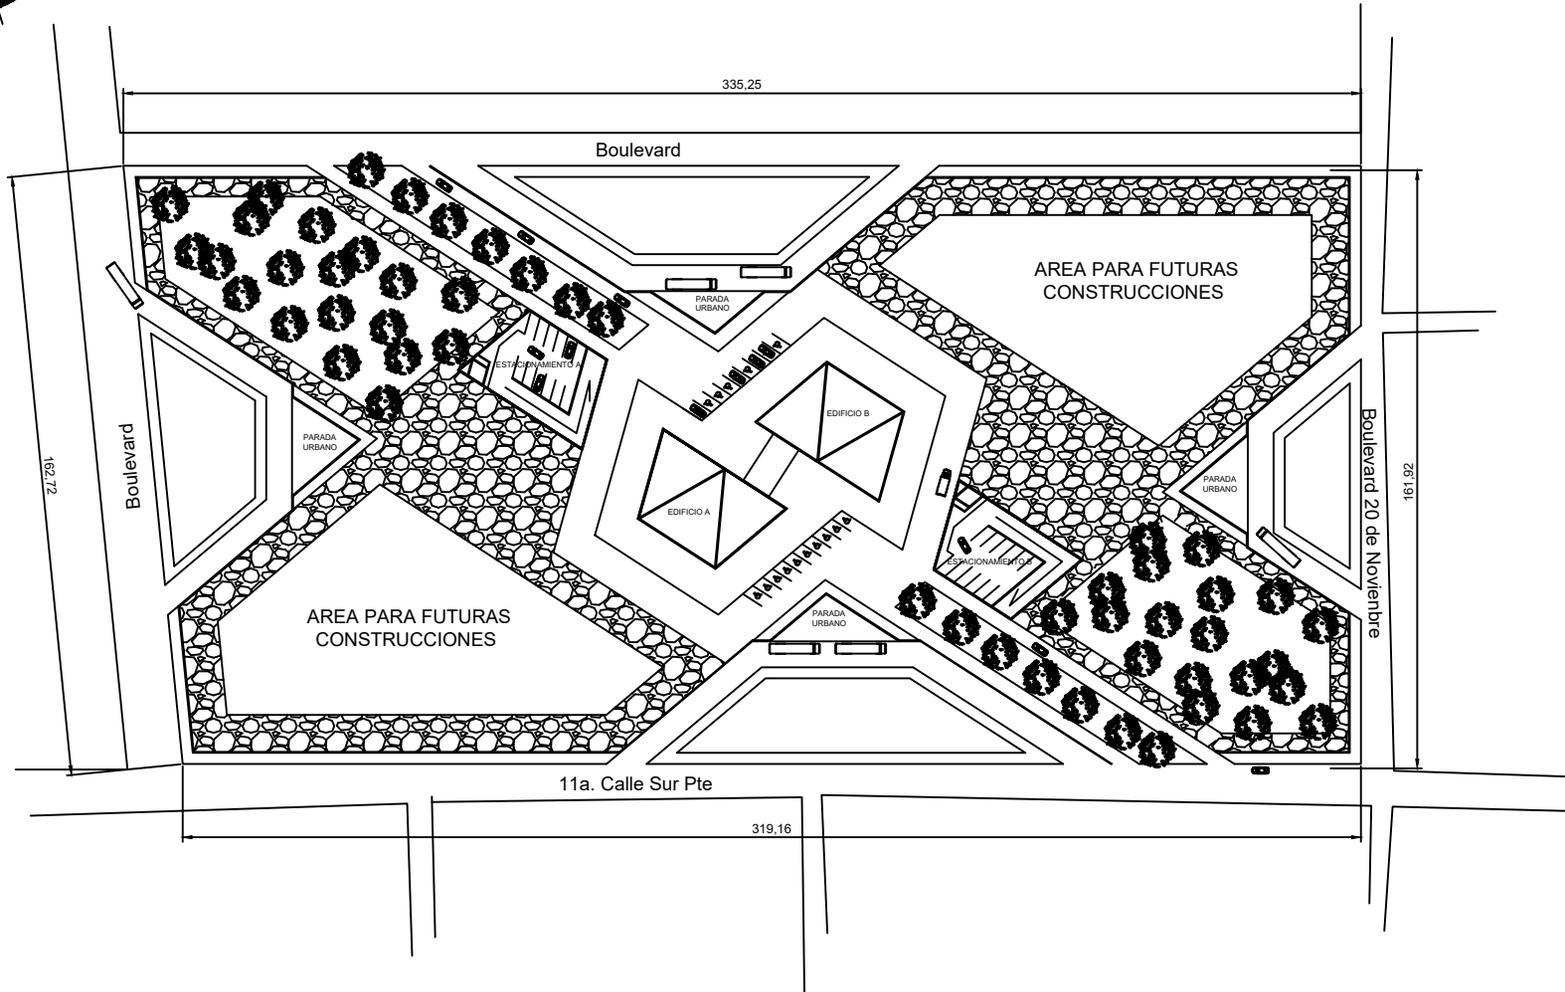

UNIVERSIDAD
DE
SURESTE

LOCALIZACIÓN

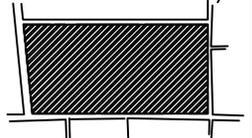

INTEGRANTES:

JOSE LISANDRO LOPEZ ALFARO
FRIDA LIBETH RESENDIZ SALAZAR
YESSICA HDEZ. ZUÑIGA

PROYECTO:

TORRE ADMINISTRATIVA

DIRECCIÓN:

AVE. CENTRAL No. 24

PROPIETARIO:

GOBIERNO

PROYECTÓ:

PLANO:

PLANTA ARQUITECTÓNICA DE CONJUNTO

ESCALA:

CLAVE:

A-1

ACOT,;

METROS

PLANO:

01 / 03

16 / FEBRERO / 2025