


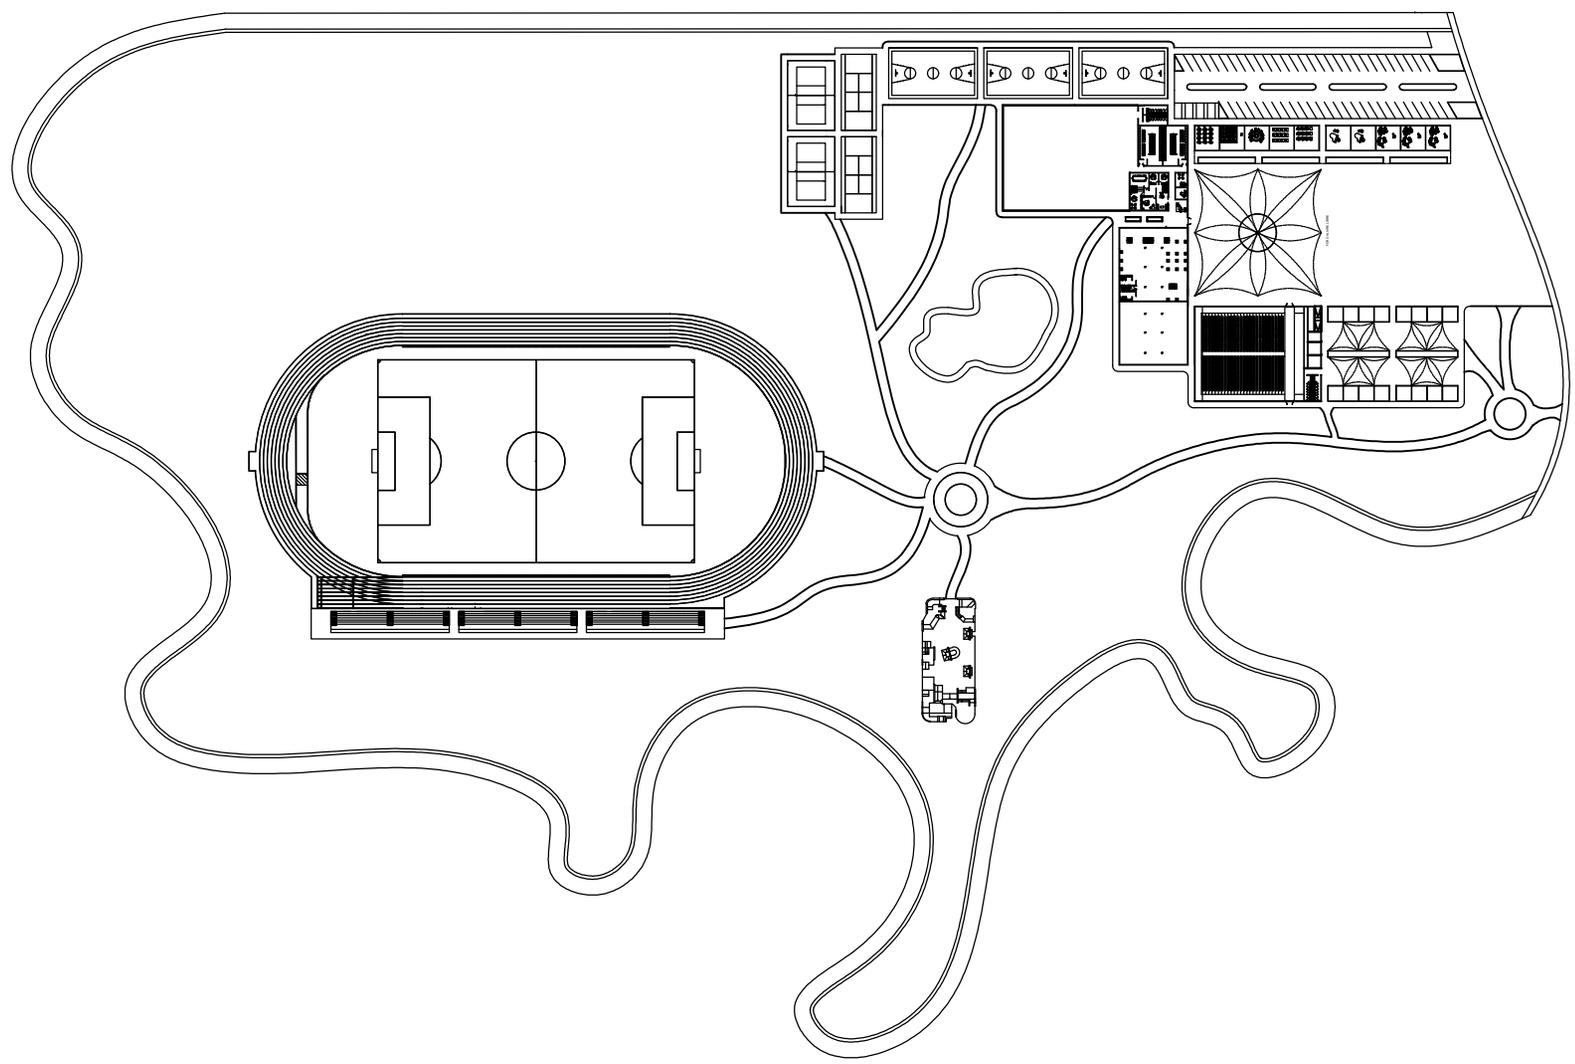

UDS

COMPOSICIÓN ARQUITECTÓNICA



CLIENTE:

PRESENTA:
SAMUEL NEFTALI
GOMEZ MENDEZ

SUPERFICIE DEL TERRENO:

SUPERFICIE A CONSTRUIR:

SUPERFICIE LIBRE:

PLANO:
VISTA EN PLANTA **A-1**

UBICACIÓN:
OCCIDENTE, CHAPARRAL

PROYECTO:
CASA
HABITACION

SCALA: 1:100
NOTACIONES METROS

PLANO NO: **1**
NOVIEMBRE 2023