






Espacios de casa habitación

DISEÑO ARQUITECTONICO I

Alumno.-Jimmy Bernabé
Vázquez Sánchez
Arq. Carlos Daniel Álvarez
Gómez
3º cuatrimestre
4 parcial
Lic. arquitectura
26 de julio del 2025

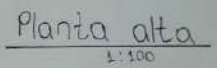


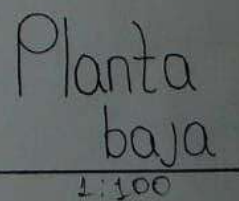

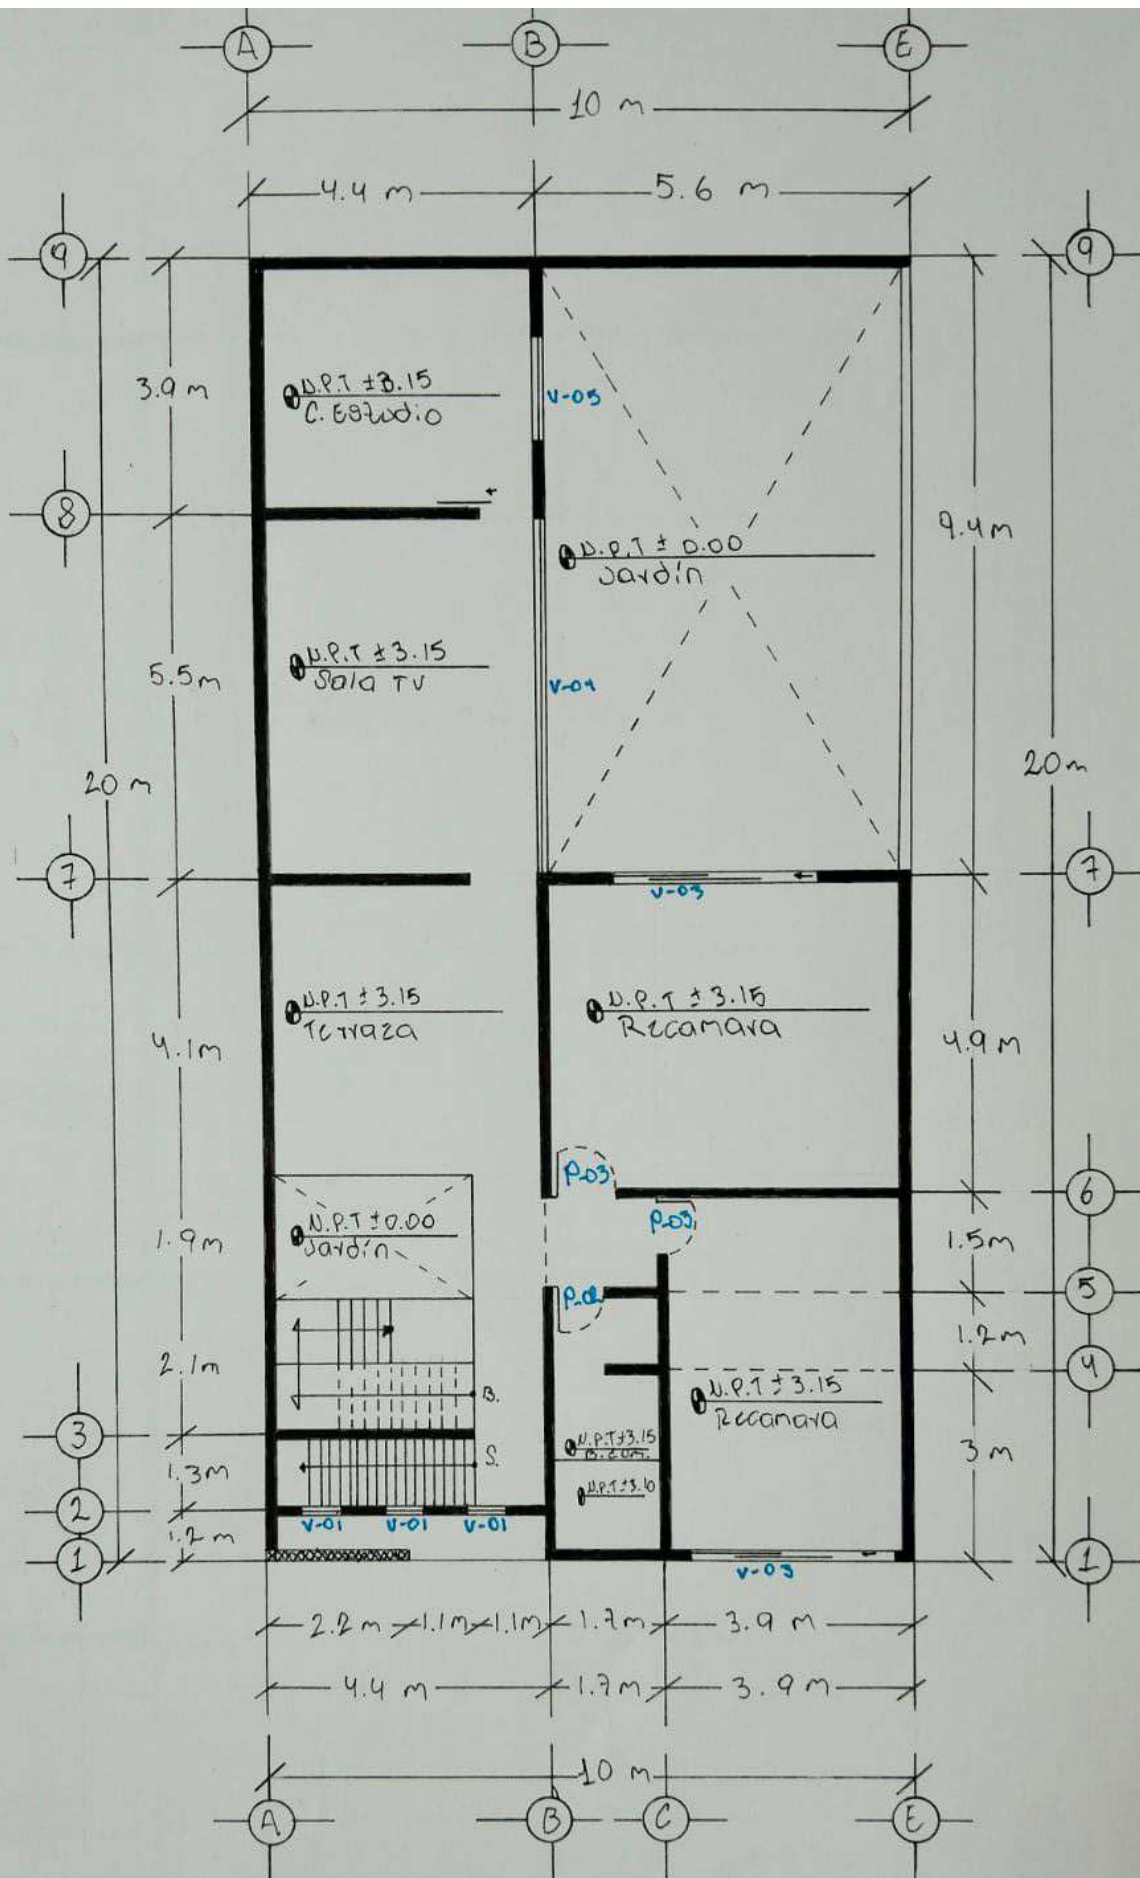



Planta
baja
1:100

Planta alta
1:100

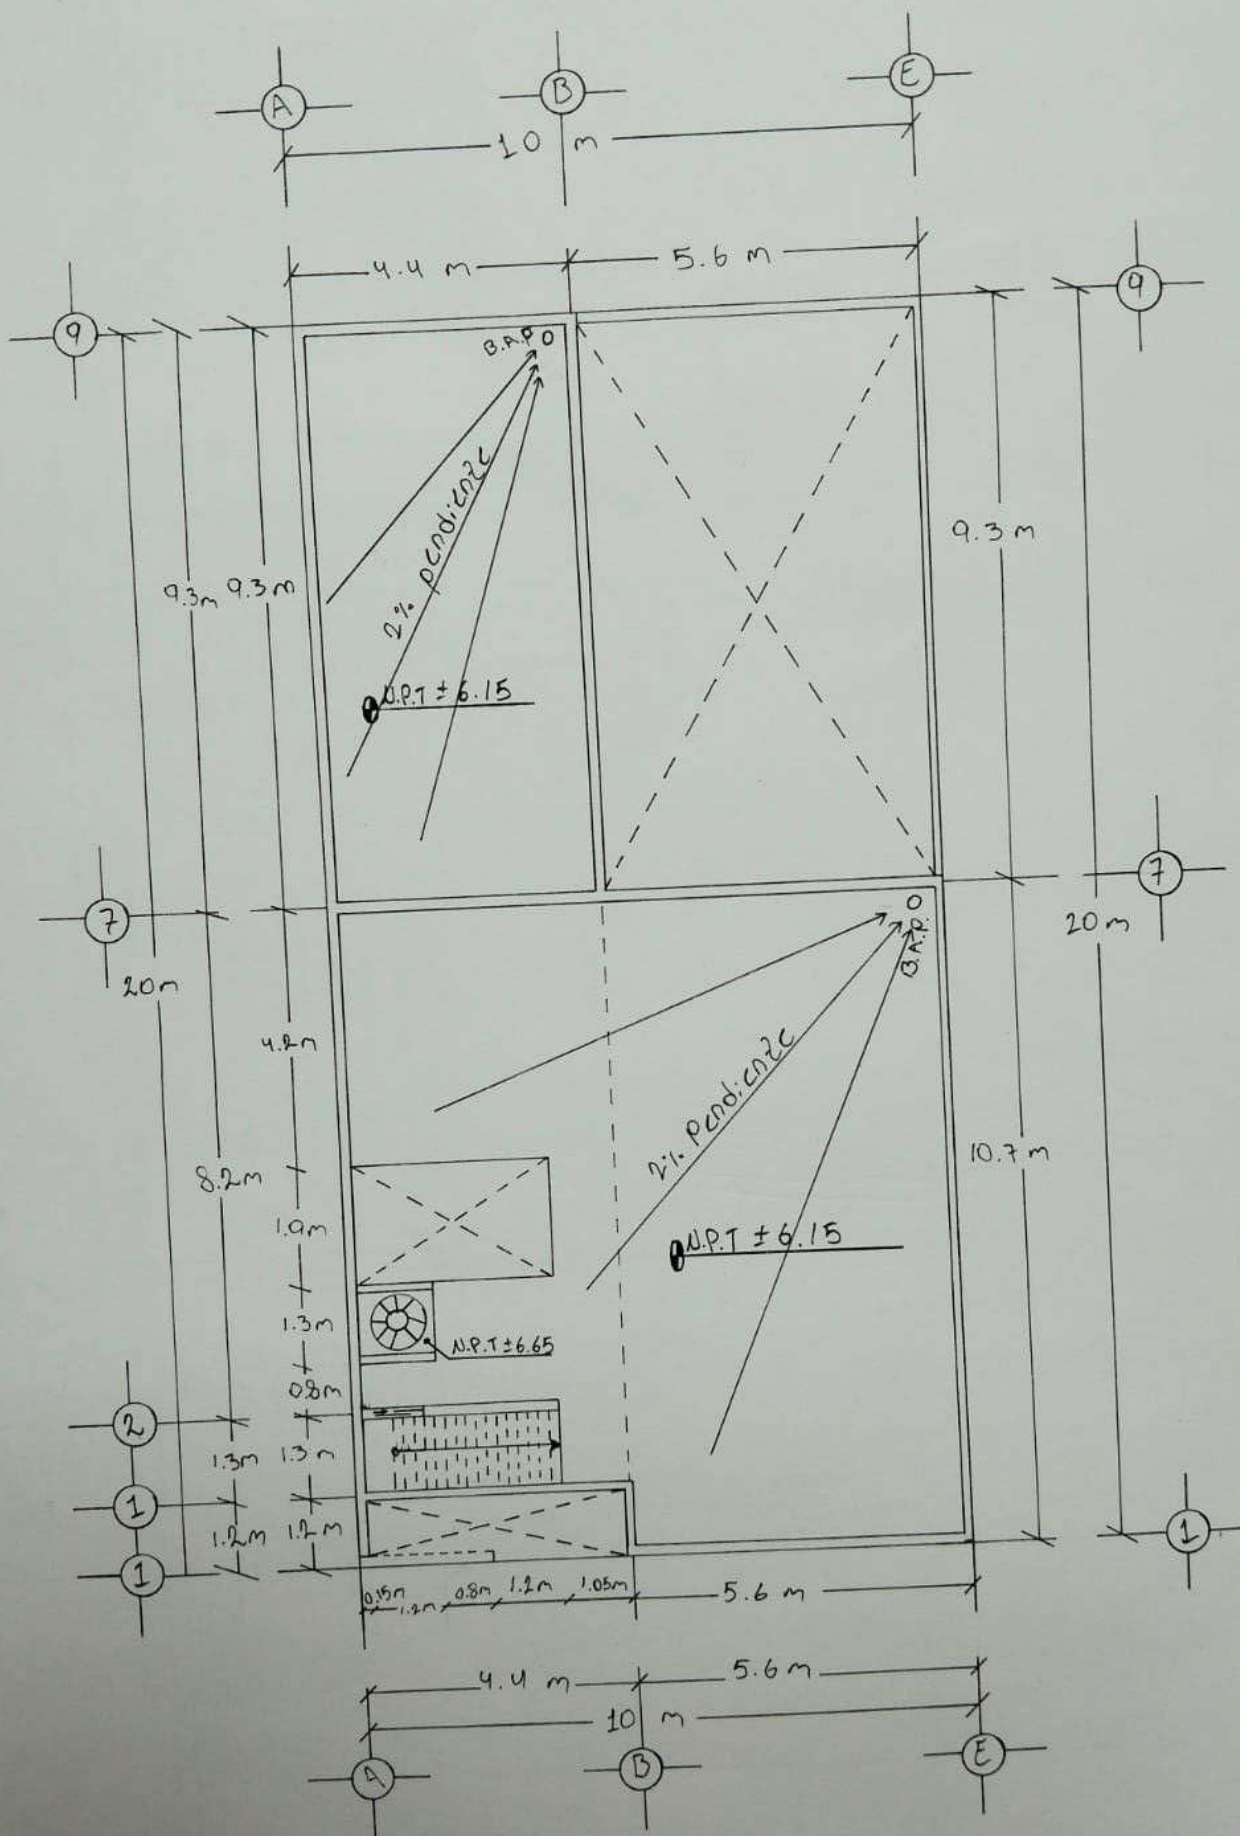



Plano de Azotea
1:100

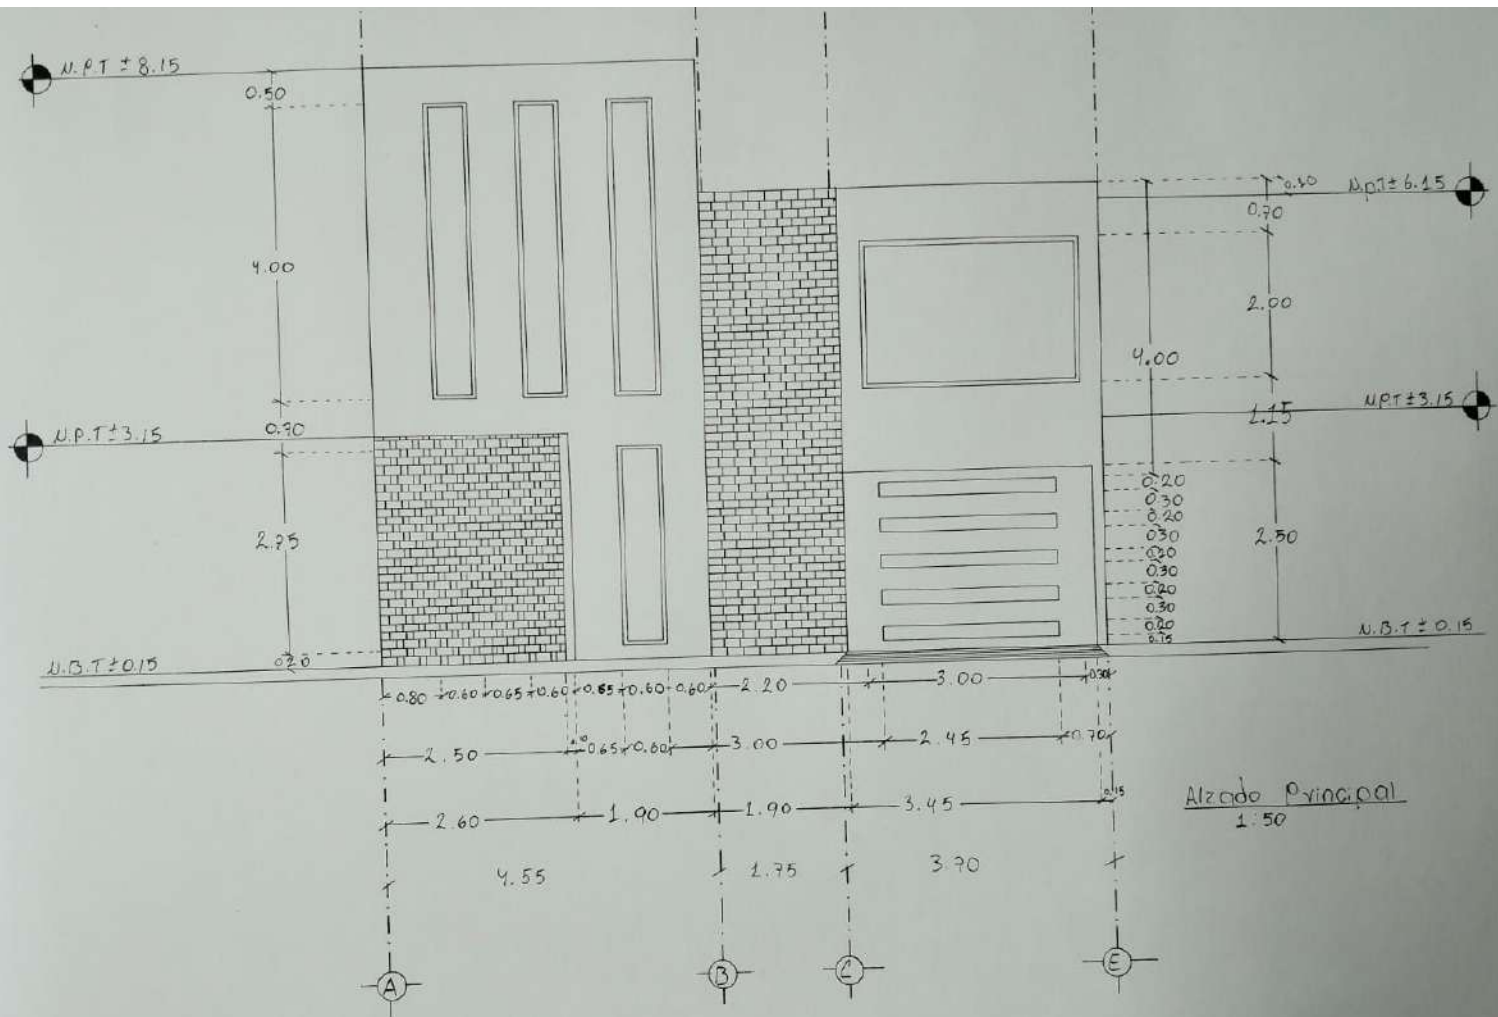

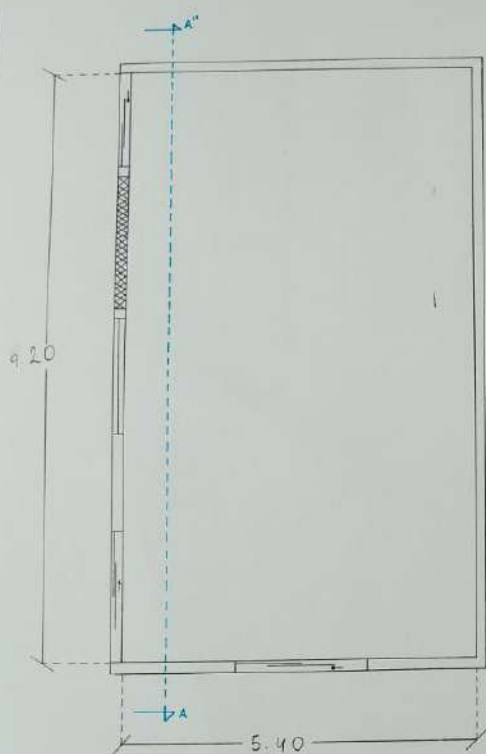

$\text{Área} = 33.48 \text{ m}^2$
 *Jardín
 Escala: 1:50

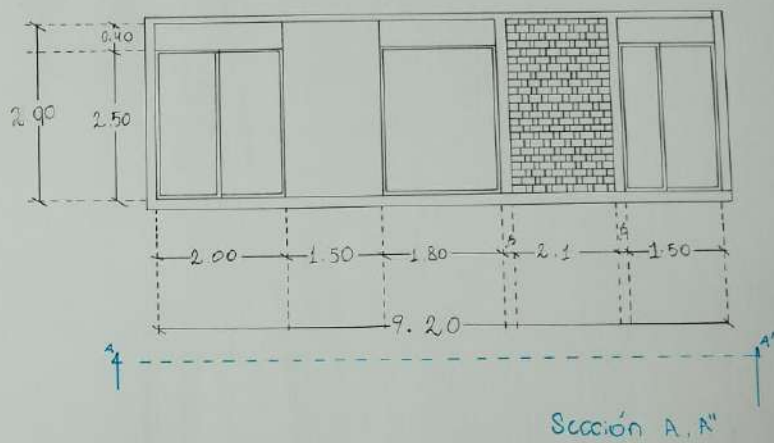


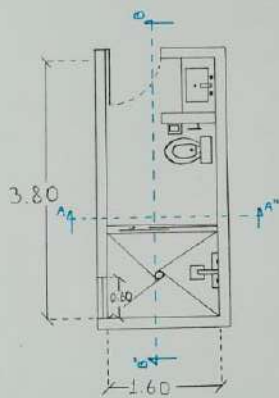


ÁREA: 6.08 m²

* Cocina

Escala: 1:50

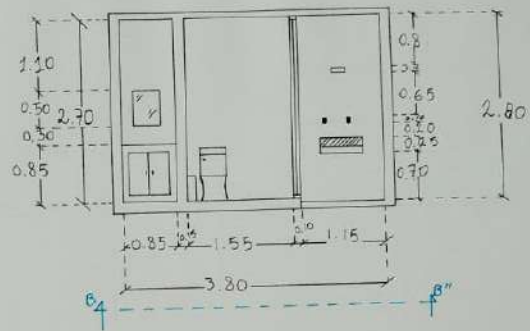

Sección B, B''

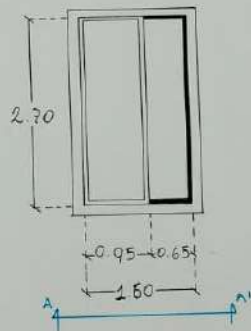

Sección A, A''