


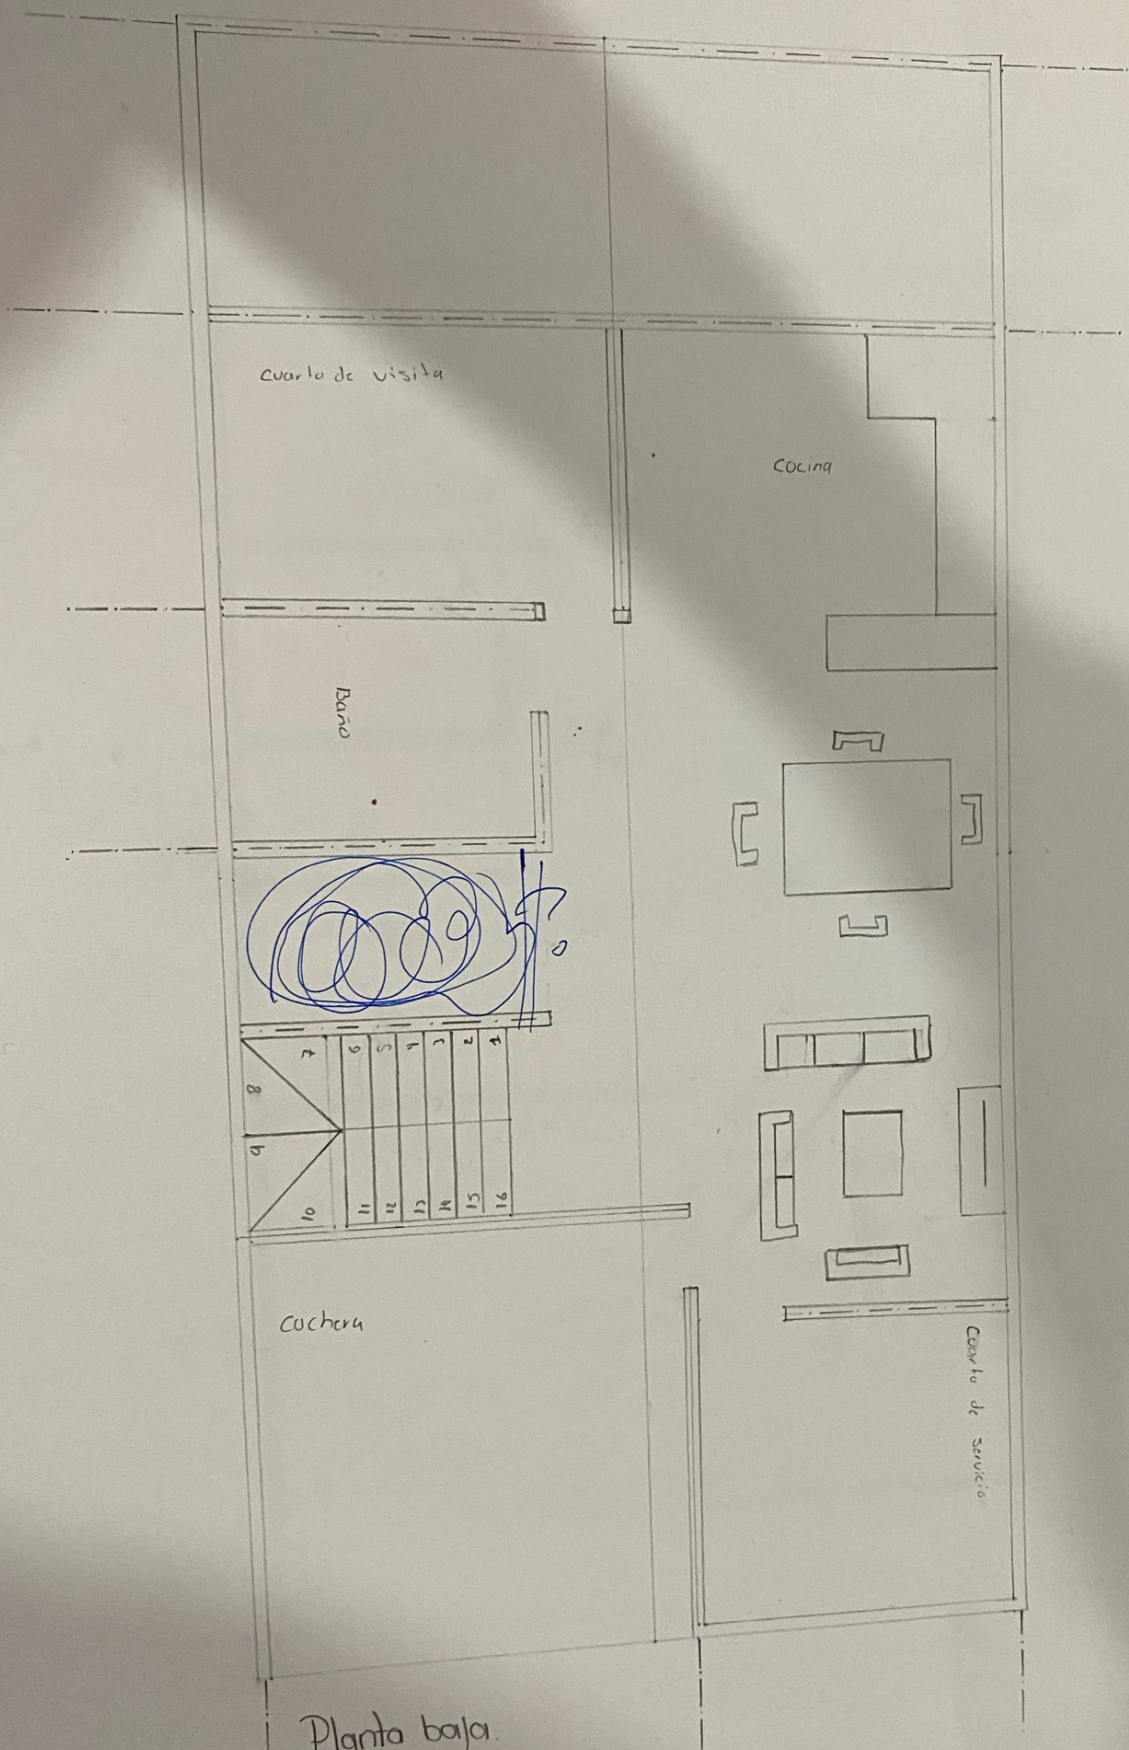

Cuarto de visita

Cocina


Baño

Cuchera

Cuarto de servicio

Planta baja

Esc. 1:50

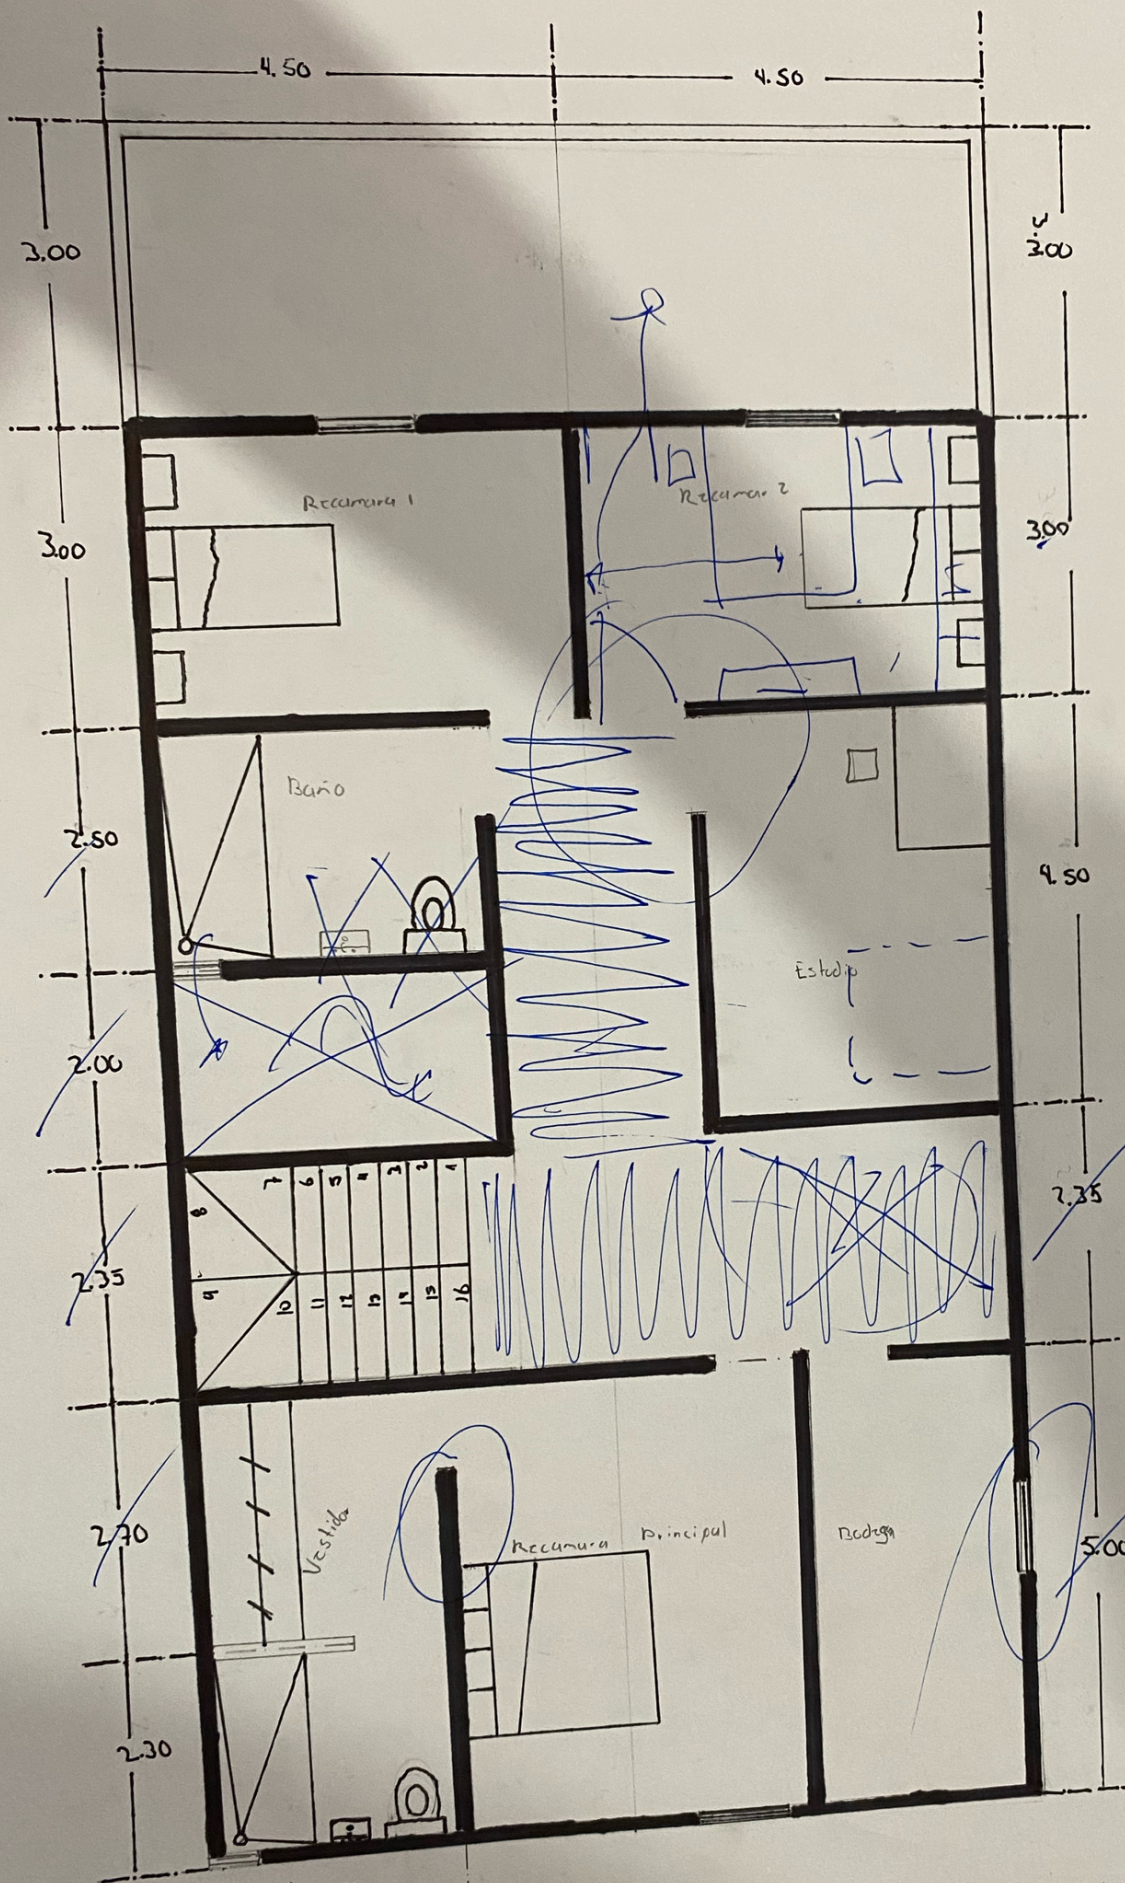

Planta Alta.
1:50.