


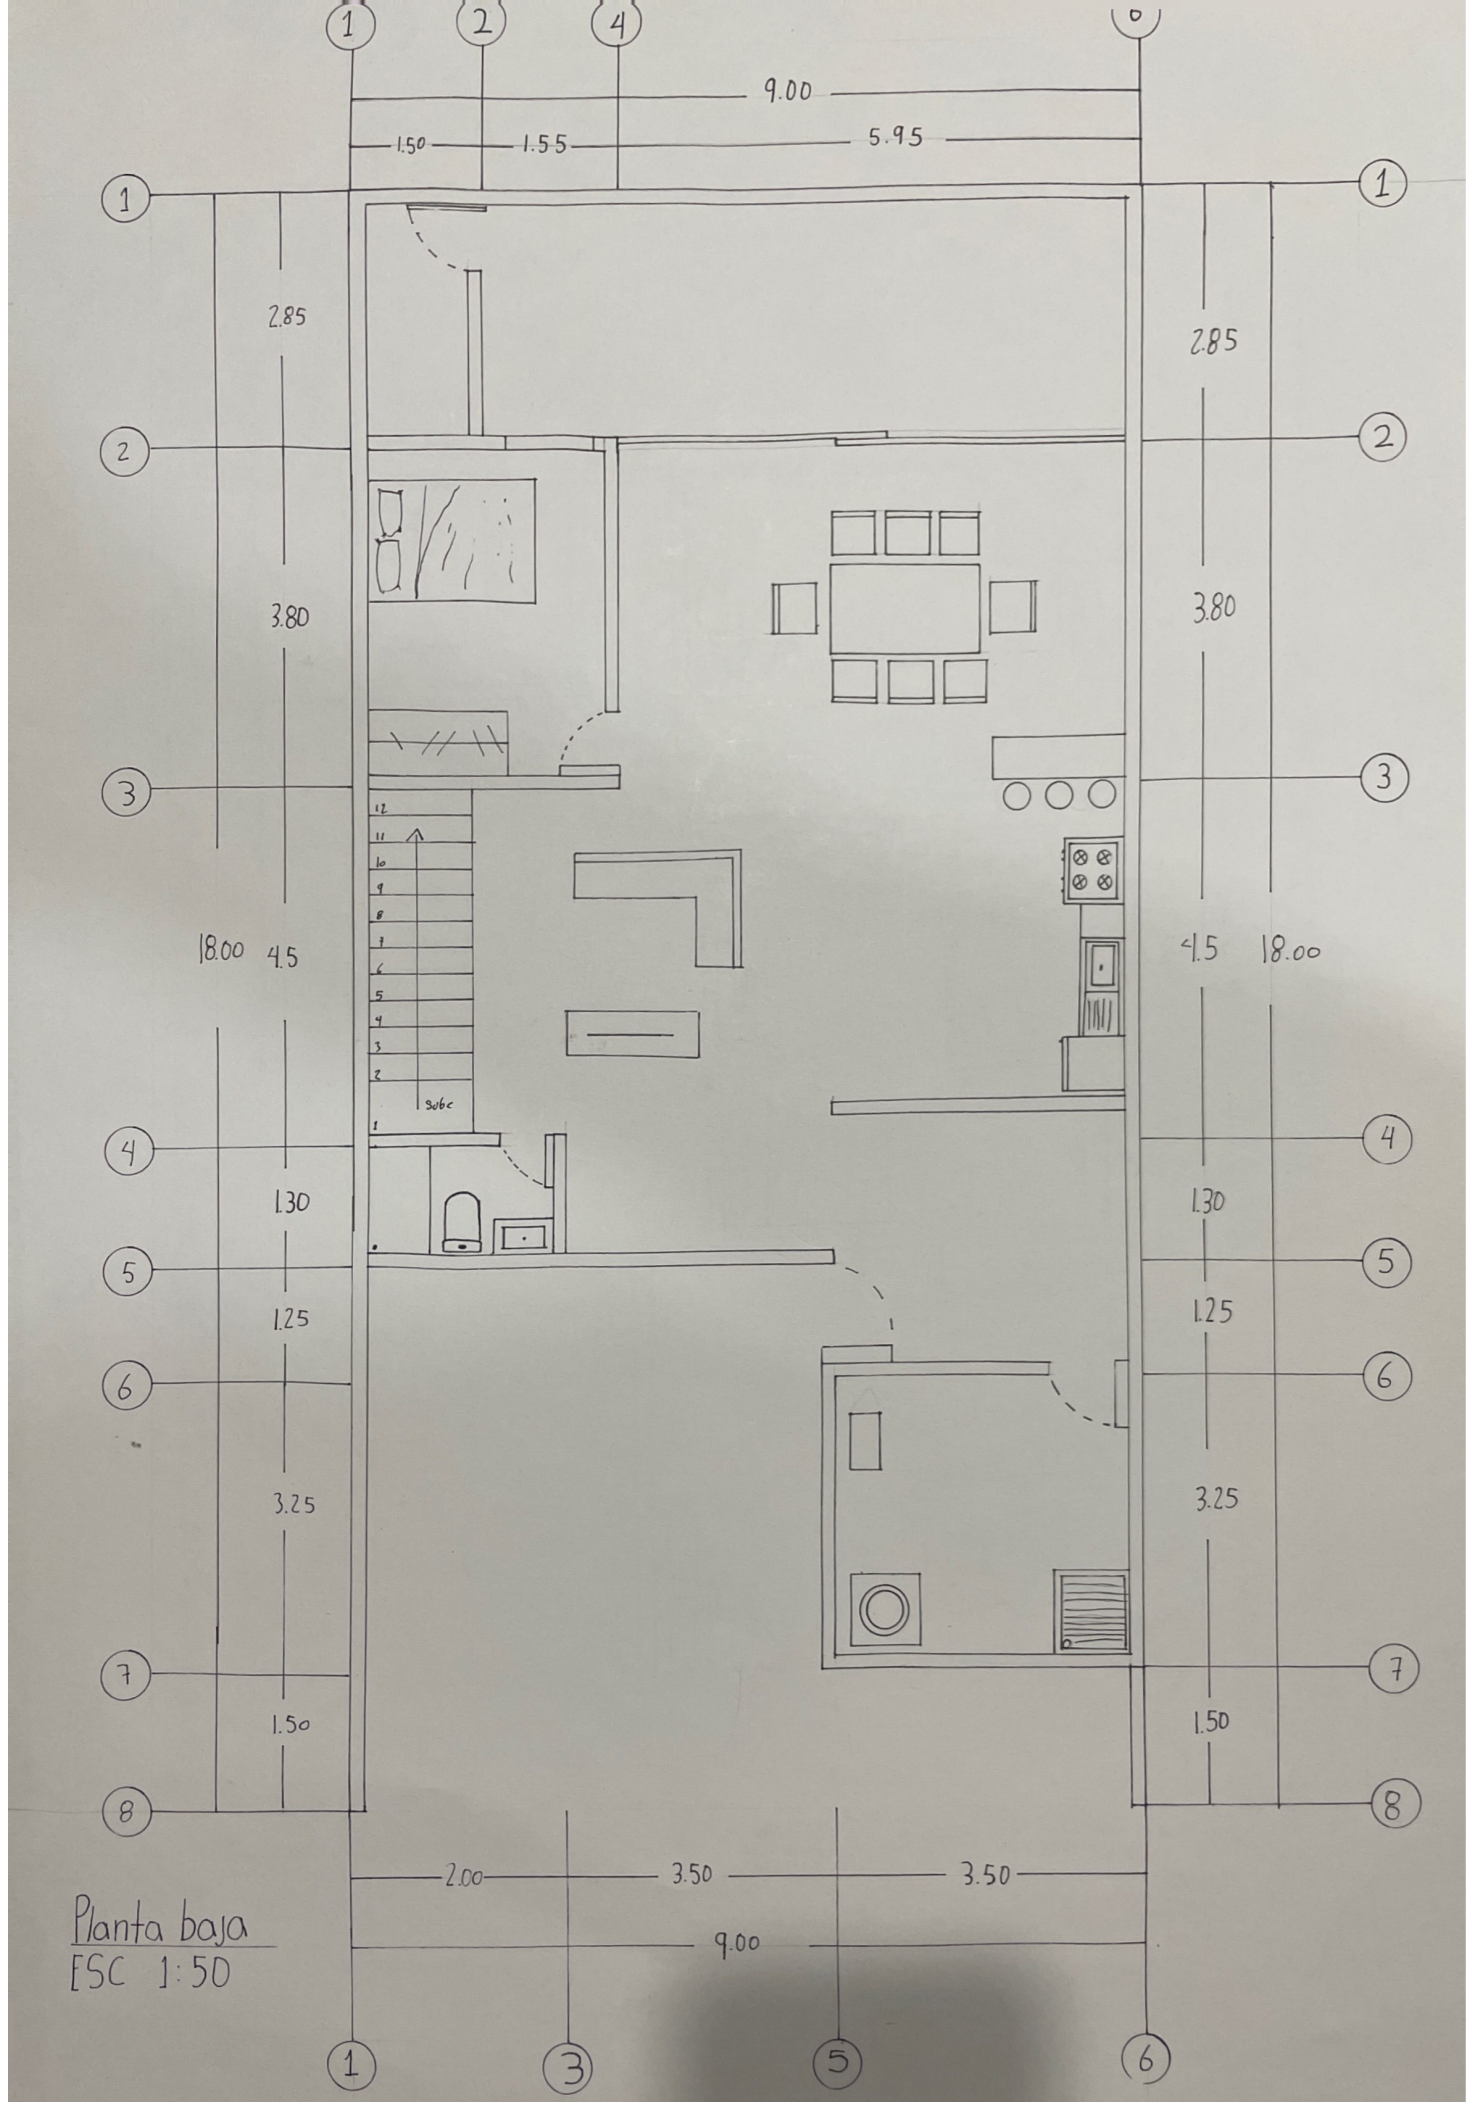

Planta baja
ESC 1:50

