


# TOPOGRAFÍA

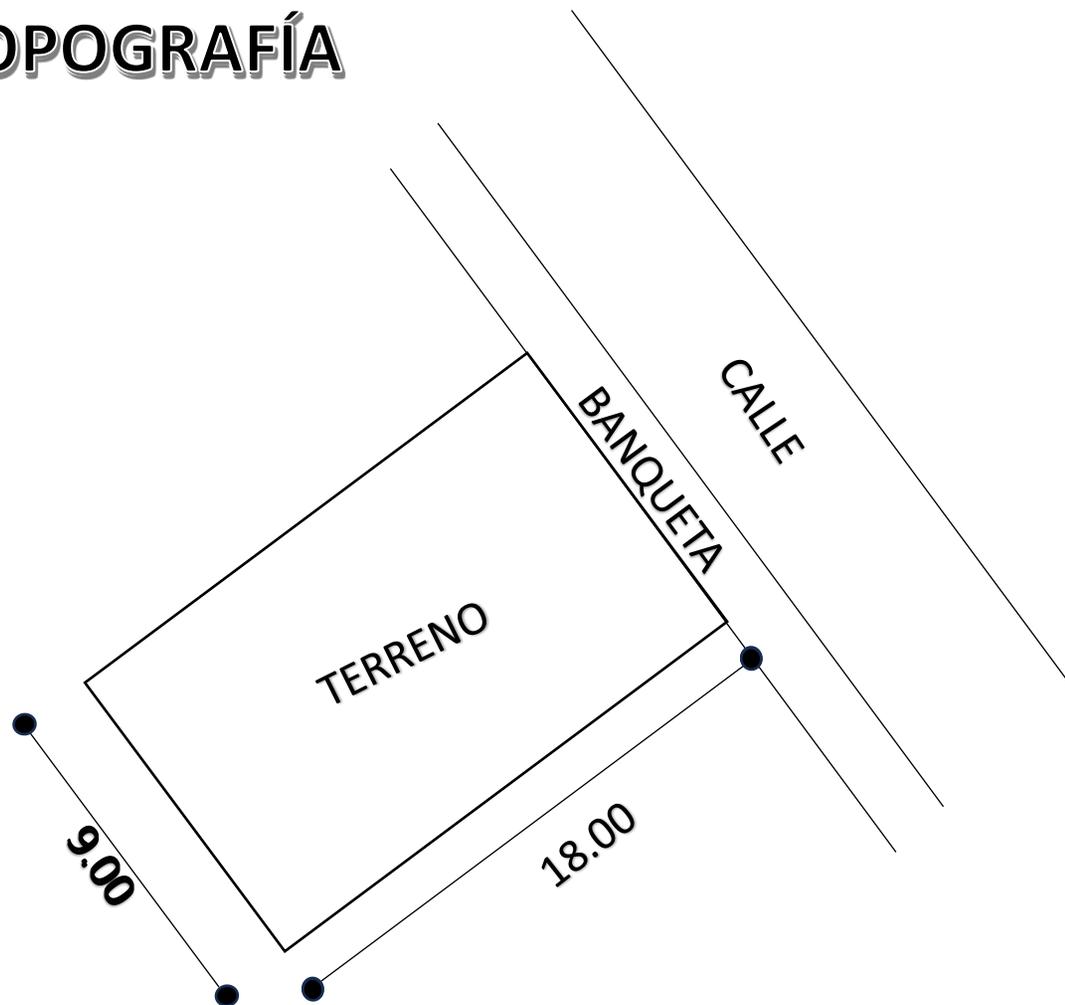

## ORIENTACIÓN



## UBICACIÓN



CARRERA:

ARQUITECTURA

NOMBRE DE LAMINA:

MEDIO FISICO NATURAL

DISEÑO:

CESAR VAZQUEZ

FECHA:

24/05/2025


ESCALA:

1:100

CLAVE:

**1-4**

# VEGETACIÓN

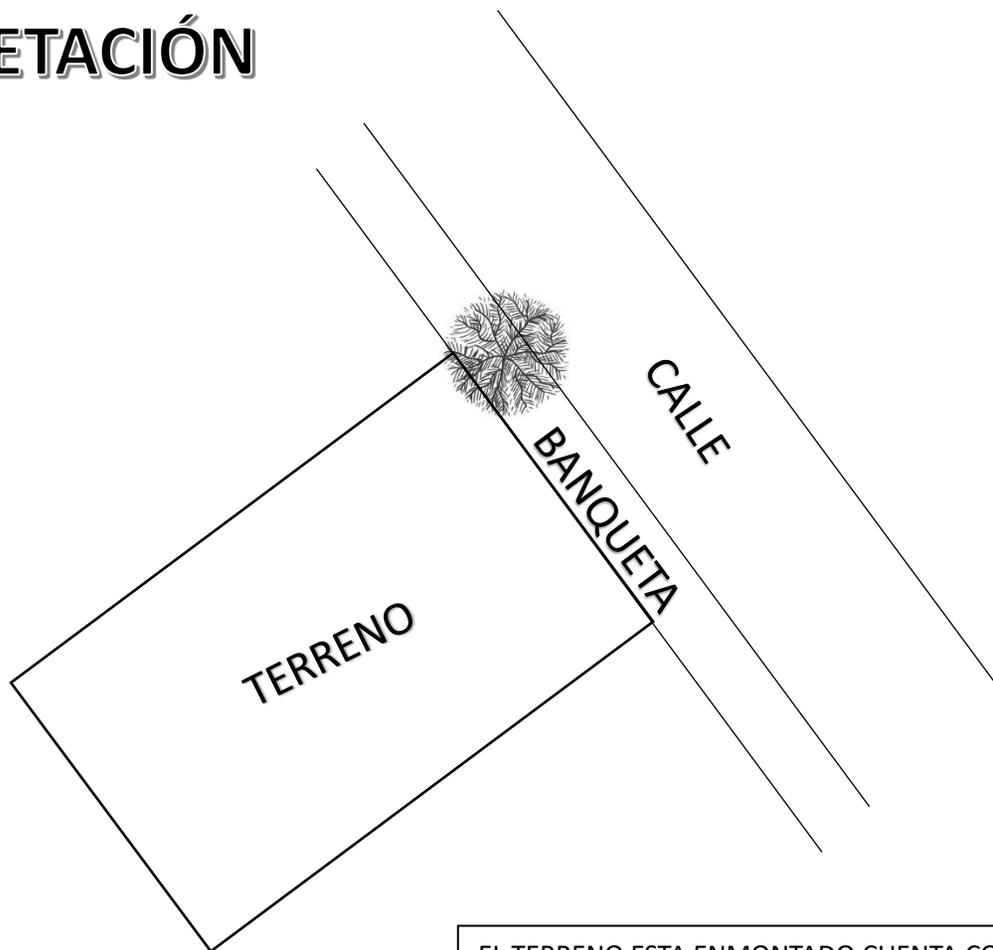

EL TERRENO ESTA ENMONTADO, CUENTA CON UN ARBOL EN LA PARTE DE LA ESQUINA DERECHA ( NO ES NECESARIO TALARSE YA QUE ES PARTE DEL FRACCIONAMIENTO Y NO SE PUEDE TALAR Y TAMPOCO ESTORBA )



## ORIENTACIÓN



## UBICACIÓN



CARRERA:

ARQUITECTURA

NOMBRE DE LAMINA:

MEDIO FISICO NATURAL

DISEÑO:

CESAR VAZQUEZ

FECHA:

24/05/2025

ESCALA:

1:100


CLAVE:

**1-4**

# SOLEAMIENTO



## ORIENTACIÓN

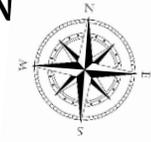

## UBICACIÓN



CARRERA:

ARQUITECTURA

NOMBRE DE LAMINA:

MEDIO FISICO NATURAL

DISEÑO:

CESAR VAZQUEZ

FECHA:

24/05/2025

ESCALA:

1:100

CLAVE:

**1-4**

# CLIMA

## CLIMA:

TIENE UN CLIMA DE 26 GRADOS, ESTO DEPENDE DE EL TRANCURSO DEL DIA, PÓR LO NORMAL A MEDIO DIA SE ALCANZA UNA TEMPERATURA DE 29 GRADOS, YA EN EL TRANCURSO DE LA TARDE VA DISMINUYENDO A LÑOS 19 GRADOS,, SU TIPO DE CLIMA ES TEMPLADO SUB-HUMEDO

## TEMPERATURA:

MAXIMO: 30 GRADOS

MINIMO: 15 GRADOS

## P.P PLUVIAL:

SE ENCUENTRA A MEDIA CALLE



## ORIENTACIÓN



## UBICACIÓN



CARRERA:

ARQUITECTURA

NOMBRE DE LAMINA:

MEDIO FISICO NATURAL

DISEÑO:

CESAR VAZQUEZ

FECHA:

24/05/2025

ESCALA:

1:100


CLAVE:

# 1-4

TERRENO



# INFRAESTRUCTURA

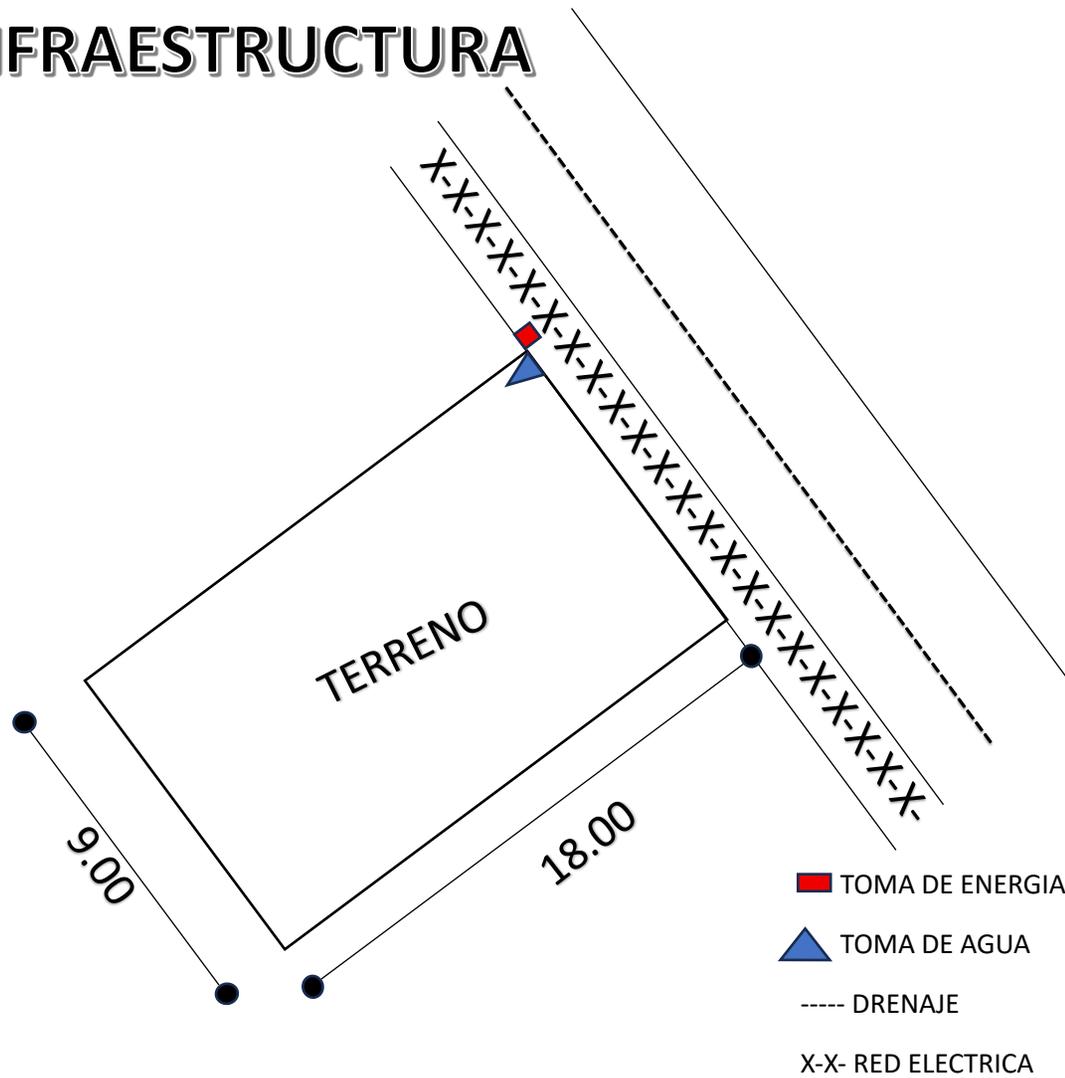

## ORIENTACIÓN



## UBICACIÓN



CARRERA:

ARQUITECTURA

NOMBRE DE LAMINA:

MEDIO FISICO ARTIFICIAL

DISEÑO:

CESAR VAZQUEZ

FECHA:

24/05/2025


CLAVE:

**1-4**

ESCALA:

1:100

# VIENTOS

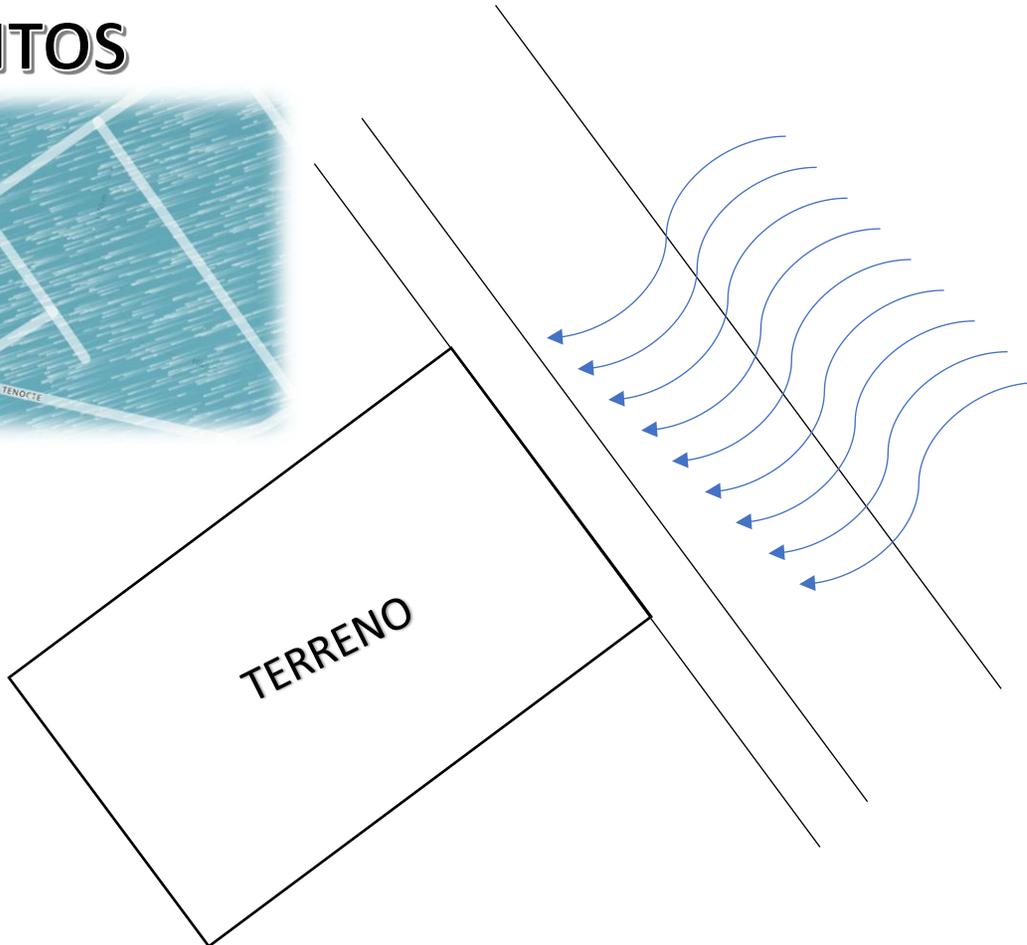

## ORIENTACIÓN



## UBICACIÓN



CARRERA:

ARQUITECTURA

NOMBRE DE LAMINA:

MEDIO FISICO NATURAL

DISEÑO:

CESAR VAZQUEZ

FECHA:

24/05/2025

CLAVE:

**1-4**

ESCALA:

1:100

# VIALIDAD



LA BANQUETA TIENE UNA MEDIDA DE 1.50 DE ANCHO  
LA CALLE MIDE 7.80 METROS DE ANCHO



## ORIENTACIÓN



## UBICACIÓN



CARRERA:

ARQUITECTURA

NOMBRE DE LAMINA:

MEDIO FISICO ARTIFICIAL

DISEÑO:

CESAR VAZQUEZ

FECHA:

24/05/2025

ESCALA:

1:100

CLAVE:

**1-4**

Zona íntima:	COMPONENTE	SUBCOMPONENTE	MOBILIARIO	SUPERFICIE (M <sup>2</sup> )
	Recamara principal	<ul style="list-style-type: none"> <li>• Recamara</li> <li>• Vestidor</li> <li>• Baño</li> </ul>	<ul style="list-style-type: none"> <li>• Cama</li> <li>• Closet</li> <li>• WC</li> </ul>	24.11m <sup>2</sup>
	Recamaras individuales	<ul style="list-style-type: none"> <li>• Vestidor</li> </ul>	<ul style="list-style-type: none"> <li>• Cama</li> <li>• Closet</li> <li>• Mesas de noche</li> </ul>	19.24m <sup>2</sup>
	Estudio	<ul style="list-style-type: none"> <li>• Área Ing.</li> <li>• Área profesora.</li> </ul>	<ul style="list-style-type: none"> <li>• Librero</li> <li>• Escritorio</li> </ul>	9m <sup>2</sup>
Zona social:	Comedor		<ul style="list-style-type: none"> <li>• Mesa</li> <li>• 6 Sillas</li> </ul>	11.4m <sup>2</sup>
	Estancia	<ul style="list-style-type: none"> <li>• Área familiar</li> </ul>	<ul style="list-style-type: none"> <li>• Mesa de centro</li> <li>• Mesa de Tv</li> <li>• Juego de sillones</li> </ul>	23.5m <sup>2</sup>
Zona de servicio:	Cochera		<ul style="list-style-type: none"> <li>• Cajón de estacionamiento</li> </ul>	18m <sup>2</sup>
	Sanitario	<ul style="list-style-type: none"> <li>• Área de necesidades</li> </ul>	<ul style="list-style-type: none"> <li>• Taza</li> <li>• Regadera</li> <li>• Lavamanos</li> </ul>	4m <sup>2</sup>
	Cocina	<ul style="list-style-type: none"> <li>• Estufa</li> <li>• Fregadero</li> <li>• Refrigerador</li> </ul>	<ul style="list-style-type: none"> <li>• Gavetas y estantes</li> </ul>	6m <sup>2</sup>
	Cuarto de servicio	<ul style="list-style-type: none"> <li>• Área de lavado general</li> </ul>	<ul style="list-style-type: none"> <li>• Fregadero</li> <li>• Lavadora</li> <li>• Secadora</li> <li>• Mesa de planchar</li> </ul>	7.28m <sup>2</sup>
	Bodega		<ul style="list-style-type: none"> <li>• Estantes</li> </ul>	4m <sup>2</sup>