

**MAESTRO:**  
VICTOR MANUEL  
SANTIAGO GUILLEN

**ALUMNO:**  
Sergio Jhony López Dilma

**CARRERA:**  
LICENCIATURA EN  
ARQUITECTURA

**MATERIA:**  
DISEÑO ARQUITECTONICO  
II



**NOMBRE DE LA  
LAMINA:**  
TOPOGRAFIA

**LUGAR:**  
COMITAN DE  
DOMINGUEZ CHIAPAS

**FECHA:**  
23 / 05 / 2025

**ESCALA:**  
1 : 100  
**PLANO:**  
01  
07

**METROS**  
**CLAVE:**  
A-01

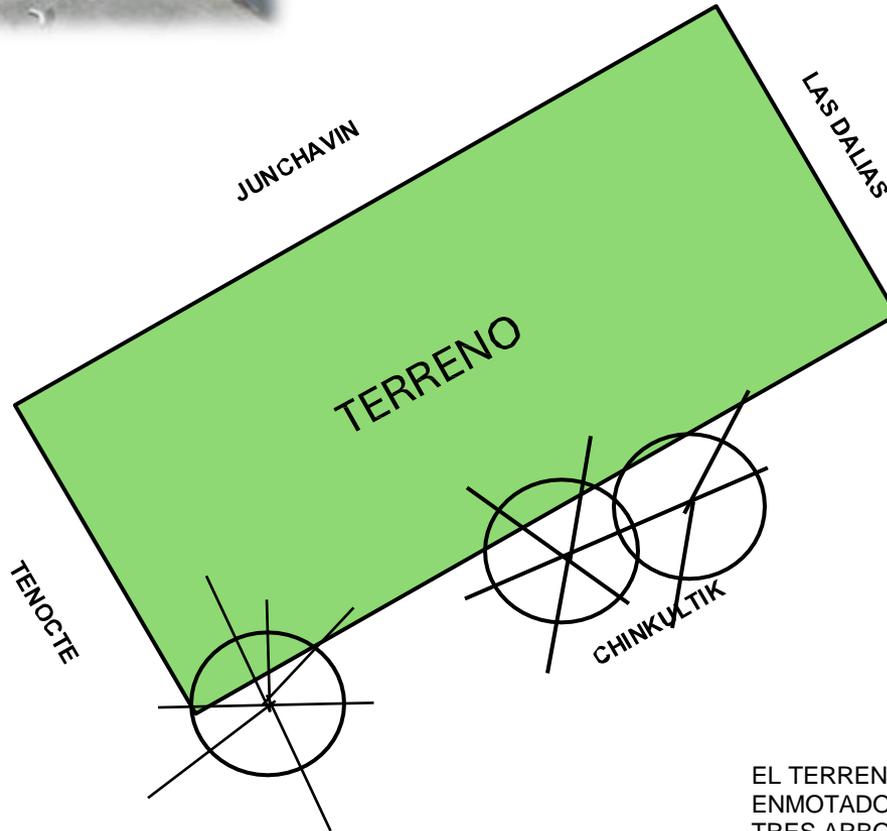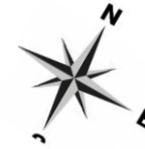

EL TERRENO ESTA ENMOTADO, CUENTA CON TRES ARBOLES EN LA AREA DE LA BANQUETA COMO SE MUESTRA EN SEGUIDA, TIENES OTRO ARBOL A LADO IZQUIERDO PERO ESE ARBOL YA PERTENECE AL OTRO TERRENO DE A LADO

**MAESTRO:**  
VICTOR MANUEL SANTIAGO GUILLEN

**ALUMNO:**  
Sergio Jhony López Dilma

**CARRERA:**  
LICENCIATURA EN ARQUITECTURA

**MATERIA:**  
DISEÑO ARQUITECTONICO II

**NOMBRE DE LA LAMINA:**  
VEGETACION

**LUGAR:**  
COMITAN DE DOMINGUEZ CHIAPAS

**FECHA:**  
23 / 05 / 2025

**ESCALA:**

1 : 100

**PLANO:**

02  
07

**METROS**

**CLAVE:**  
A-02

# CILMA, TEMPERATURA Y P.PLUVIAL

## CLIMA:

TIENE UN CLIMA DE 26 GRADOS, ESTO VA DEPENDIENDO EN EL TRANCURSO DEL DIA, REGULARMENTE A MEDIO DIA SE ALCANSA UNA TEMPERATURA DE 29 GRADOS, YA EN EL TRANCURSO DE LA TARDE VA DISMINUYENDO A LOS 19 GRADOS, SU TIPO DE CLIMA ES TEMPLADO SUBHUMEDO

## TEMPERATURA:

MAX: 30

MIN: 15

## P.PLUVIAL:

SE ENCUENTRA EN MEDIO DE LA CALLE



**MAESTRO:**  
VICTOR MANUEL  
SANTIAGO GUILLEN

**ALUMNO:**  
Sergio Jhony López Dilma

**CARRERA:**  
LICENCIATURA EN  
ARQUITECTURA

**MATERIA:**  
DISEÑO ARQUITECTONICO  
II

**NOMBRE DE LA  
LAMINA:**  
CLIMA, TEMPERATURA Y  
P. PLUVIAL

**LUGAR:**  
COMITAN DE  
DOMINGUEZ CHIAPAS




**FECHA:**  
23 / 05 / 2025

**ESCALA:**  
1 : 100

**PLANO:**  
03  
07

**METROS**

**CLAVE:**  
A-03

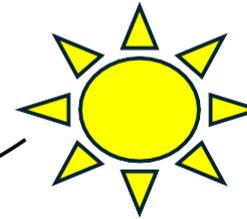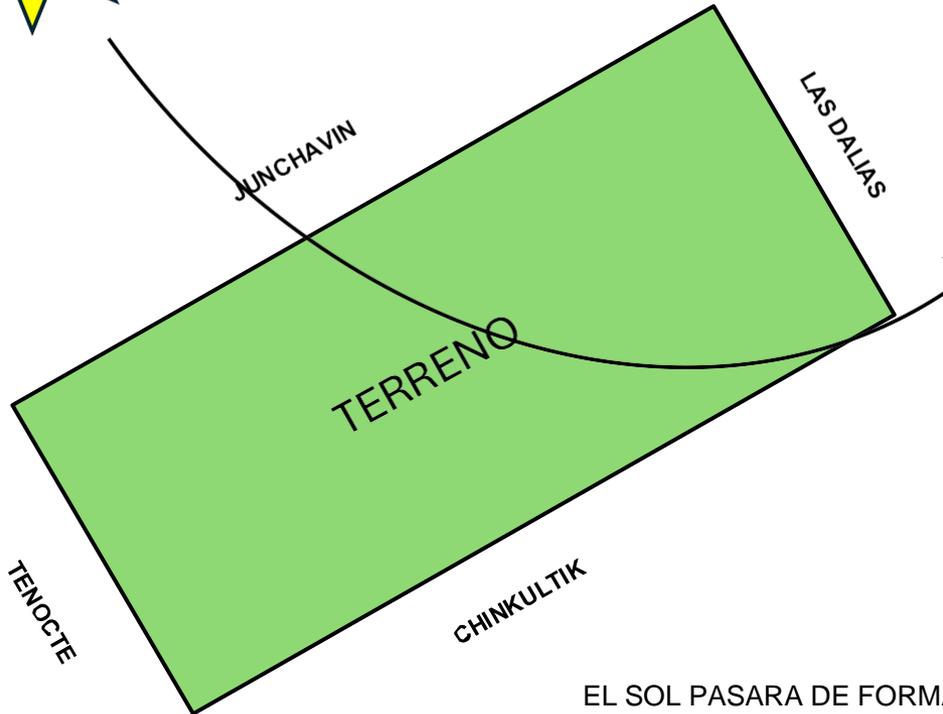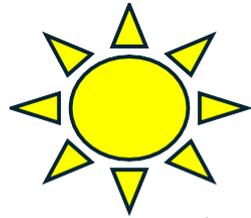

EL SOL PASARA DE FORMA  
 DIAGONAL DESDE LA ESQUINA  
 INFERIOR DERECHA HACIA LA  
 ESQUINA SUPERIOR DEL  
 PLANO, ILUMINANDO  
 PRINCIPALMENTE LOS LADOS  
 "CHINKULTIK" Y "JUNCHAVIN"  
 DEL TERRENO

**MAESTRO:**  
 VICTOR MANUEL  
 SANTIAGO GUILLEN

**ALUMNO:**  
 Sergio Jhony López Dilma

**CARRERA:**  
 LICENCIATURA EN  
 ARQUITECTURA

**MATERIA:**  
 DISEÑO ARQUITECTONICO  
 II

**NOMBRE DE LA  
 LAMINA:**  
 SOLEAMIENTO

**LUGAR:**  
 COMITAN DE  
 DOMINGUEZ CHIAPAS


**FECHA:**  
 23 / 05 / 2025

**ESCALA:**  
 1 : 100

**PLANO:**  
 04  
 07

**METROS**

**CLAVE:**  
 A-04

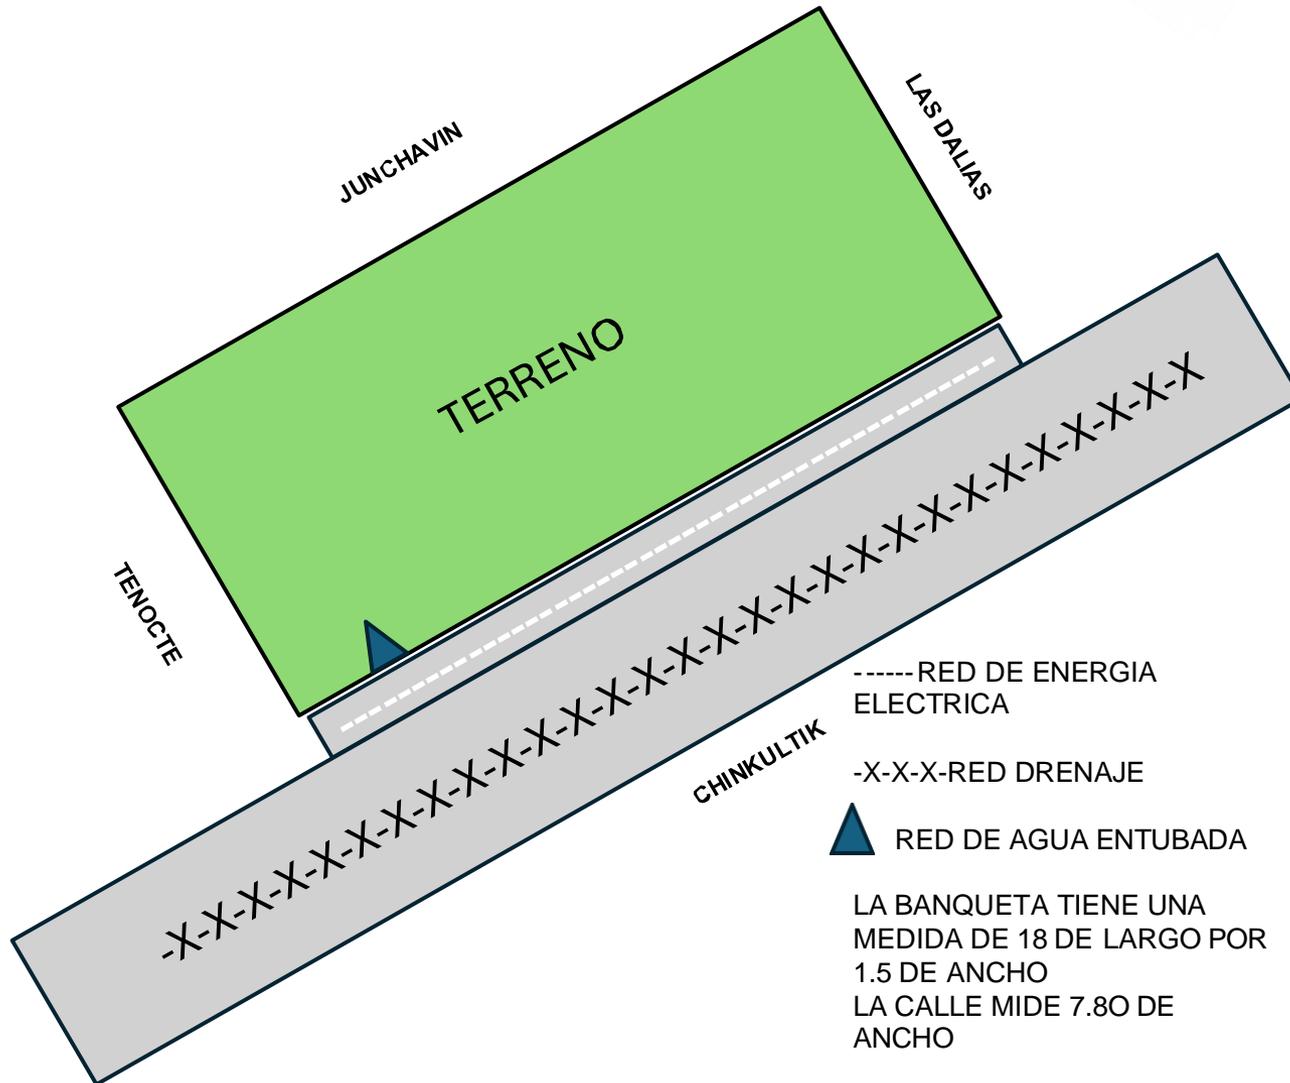

**MAESTRO:**  
VICTOR MANUEL  
SANTIAGO GUILLEN

**ALUMNO:**  
Sergio Jhony López Dilma

**CARRERA:**  
LICENCIATURA EN  
ARQUITECTURA

**MATERIA:**  
DISEÑO ARQUITECTONICO  
II

**NOMBRE DE LA  
LAMINA:**  
INFRAESTRUCTURA

**LUGAR:**  
COMITAN DE  
DOMINGUEZ CHIAPAS

**FECHA:**  
23 / 05 / 2025

**ESCALA:**  
1 : 100

**PLANO:**  
05  
07

**METROS**

**CLAVE:**  
A-04

**MAESTRO:**  
VICTOR MANUEL  
SANTIAGO GUILLEN

**ALUMNO:**  
Sergio Jhony López Dilma

**CARRERA:**  
LICENCIATURA EN  
ARQUITECTURA

**MATERIA:**  
DISEÑO ARQUITECTONICO  
II

**NOMBRE DE LA  
LAMINA:**  
VIALIDADES Y  
PAVIMIENTOS

**LUGAR:**  
COMITAN DE  
DOMINGUEZ CHIAPAS

**FECHA:**

23 / 05 / 2025

**ESCALA:**


1 : 100

**PLANO:**

06  
07

**METROS**

**CLAVE:**  
A-06

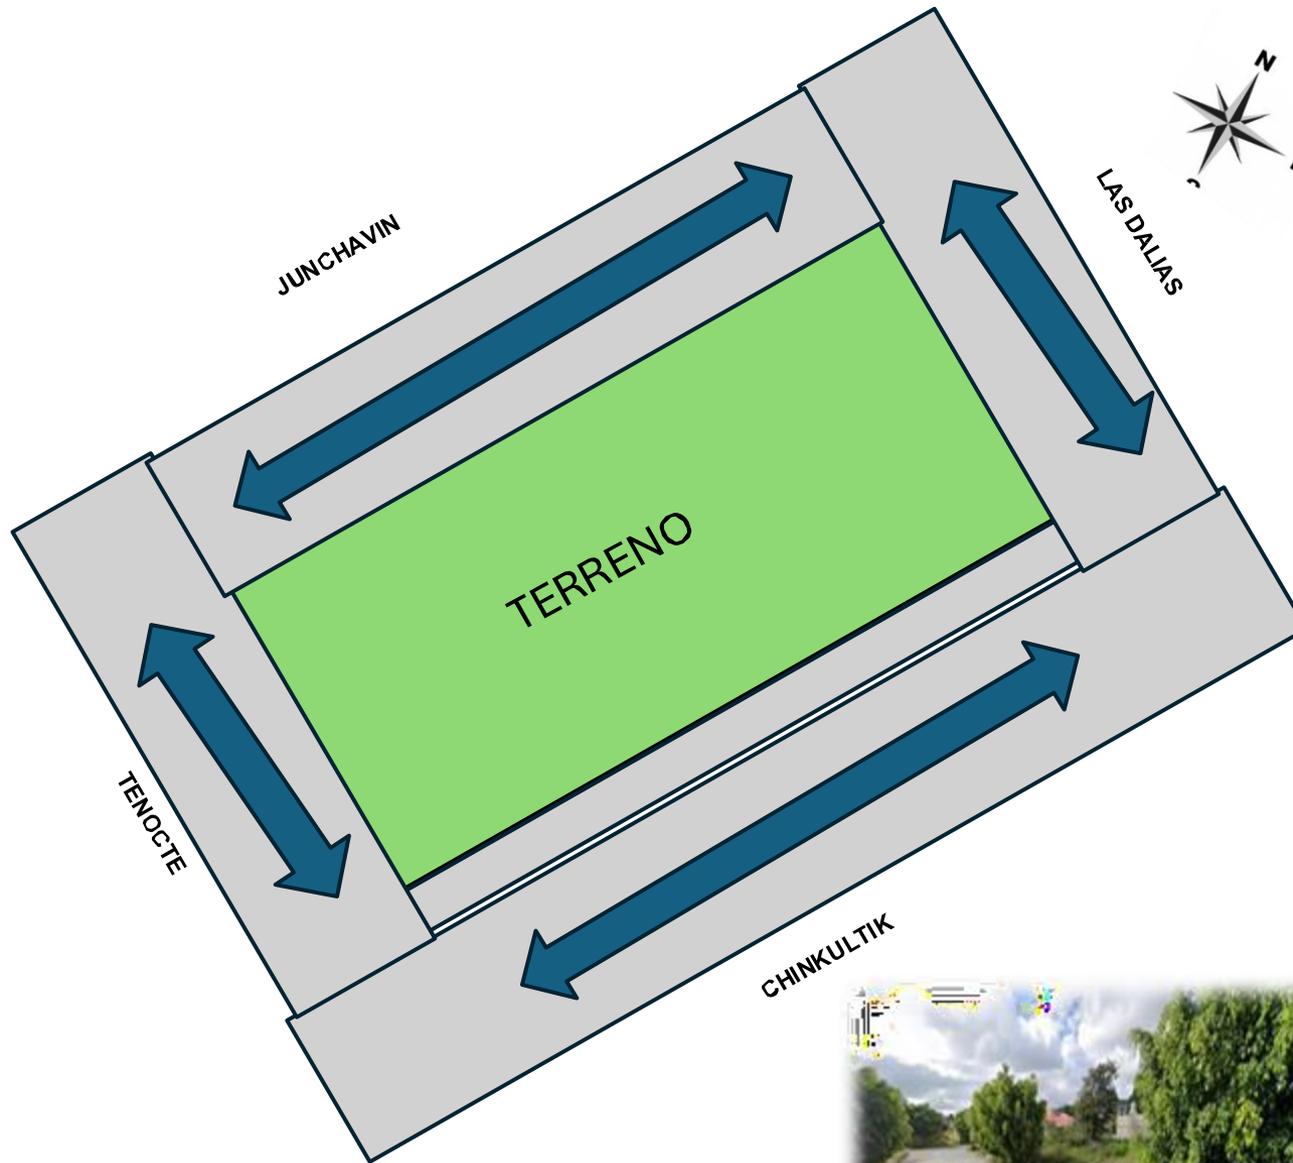

Zona íntima:	COMPONENTE	SUBCOMPONENTE	MOBILIARIO	SUPERFICIE (M <sup>2</sup> )		
	Recamara principal	<ul style="list-style-type: none"> <li>Recamara</li> <li>Vestidor</li> <li>Baño</li> </ul>	<ul style="list-style-type: none"> <li>Cama</li> <li>Closet</li> <li>WC</li> </ul>	24.11m <sup>2</sup>		<b>MAESTRO:</b> /ICTOR MANUEL SANTIAGO GUILLEN <hr/> <b>ALUMNO:</b> Sergio Jhony López Dilma <hr/> <b>CARRERA:</b> LICENCIATURA EN ARQUITECTURA <hr/> <b>MATERIA:</b> DISEÑO ARQUITECTONICO I <hr/> <b>NOMBRE DE LA            AMINA:</b> A.SOCIAL <hr/> <b>LUGAR:</b> COMITAN DE DOMINGUEZ CHIAPAS <hr/> <b>FECHA:</b> 03 / 05 / 2025 <hr/> <b>ESCALA:</b> : 100 <hr/> <b>PLANO:</b> 07 07
	Recamaras individuales	<ul style="list-style-type: none"> <li>Vestidor</li> </ul>	<ul style="list-style-type: none"> <li>Cama</li> <li>Closet</li> <li>Mesas de noche</li> </ul>	19.24m <sup>2</sup>		
	Estudio	<ul style="list-style-type: none"> <li>Área Ing.</li> <li>Área profesora.</li> </ul>	<ul style="list-style-type: none"> <li>Librero</li> <li>Escritorio</li> </ul>	9m <sup>2</sup>		
<b>Zona social:</b>	Comedor		<ul style="list-style-type: none"> <li>Mesa</li> <li>6 Sillas</li> </ul>	11.4m <sup>2</sup>		
	Estancia	<ul style="list-style-type: none"> <li>Área familiar</li> </ul>	<ul style="list-style-type: none"> <li>Mesa de centro</li> <li>Mesa de Tv</li> <li>Juego de sillones</li> </ul>	23.5m <sup>2</sup>		
<b>Zona de servicio:</b>	Cochera		<ul style="list-style-type: none"> <li>Cajón de estacionamiento</li> </ul>	18m <sup>2</sup>		
	Sanitario	<ul style="list-style-type: none"> <li>Área de necesidades</li> </ul>	<ul style="list-style-type: none"> <li>Taza</li> <li>Regadera</li> <li>Lavamanos</li> </ul>	4m <sup>2</sup>		
	Cocina	<ul style="list-style-type: none"> <li>Estufa</li> <li>Fregadero</li> <li>Refrigerador</li> </ul>	<ul style="list-style-type: none"> <li>Gavetas y estantes</li> </ul>	6m <sup>2</sup>		
	Cuarto de servicio	<ul style="list-style-type: none"> <li>Área de lavado general</li> </ul>	<ul style="list-style-type: none"> <li>Fregadero</li> <li>Lavadora</li> <li>Secadora</li> <li>Mesa de planchar</li> </ul>	7.28m <sup>2</sup>		
	Bodega		<ul style="list-style-type: none"> <li>Estantes</li> </ul>	4m <sup>2</sup>		



**MAESTRO:**  
/ICTOR MANUEL  
SANTIAGO GUILLEN

**ALUMNO:**  
Sergio Jhony López Dilma

**CARRERA:**  
LICENCIATURA EN  
ARQUITECTURA

**MATERIA:**  
DISEÑO ARQUITECTONICO  
I

**NOMBRE DE LA  
AMINA:**  
A.SOCIAL

**LUGAR:**  
COMITAN DE  
DOMINGUEZ CHIAPAS

**FECHA:**  
03 / 05 / 2025

**ESCALA:**  
: 100

**PLANO:**  
07  
07

**METROS**

**CLAVE:**  
A-07

