



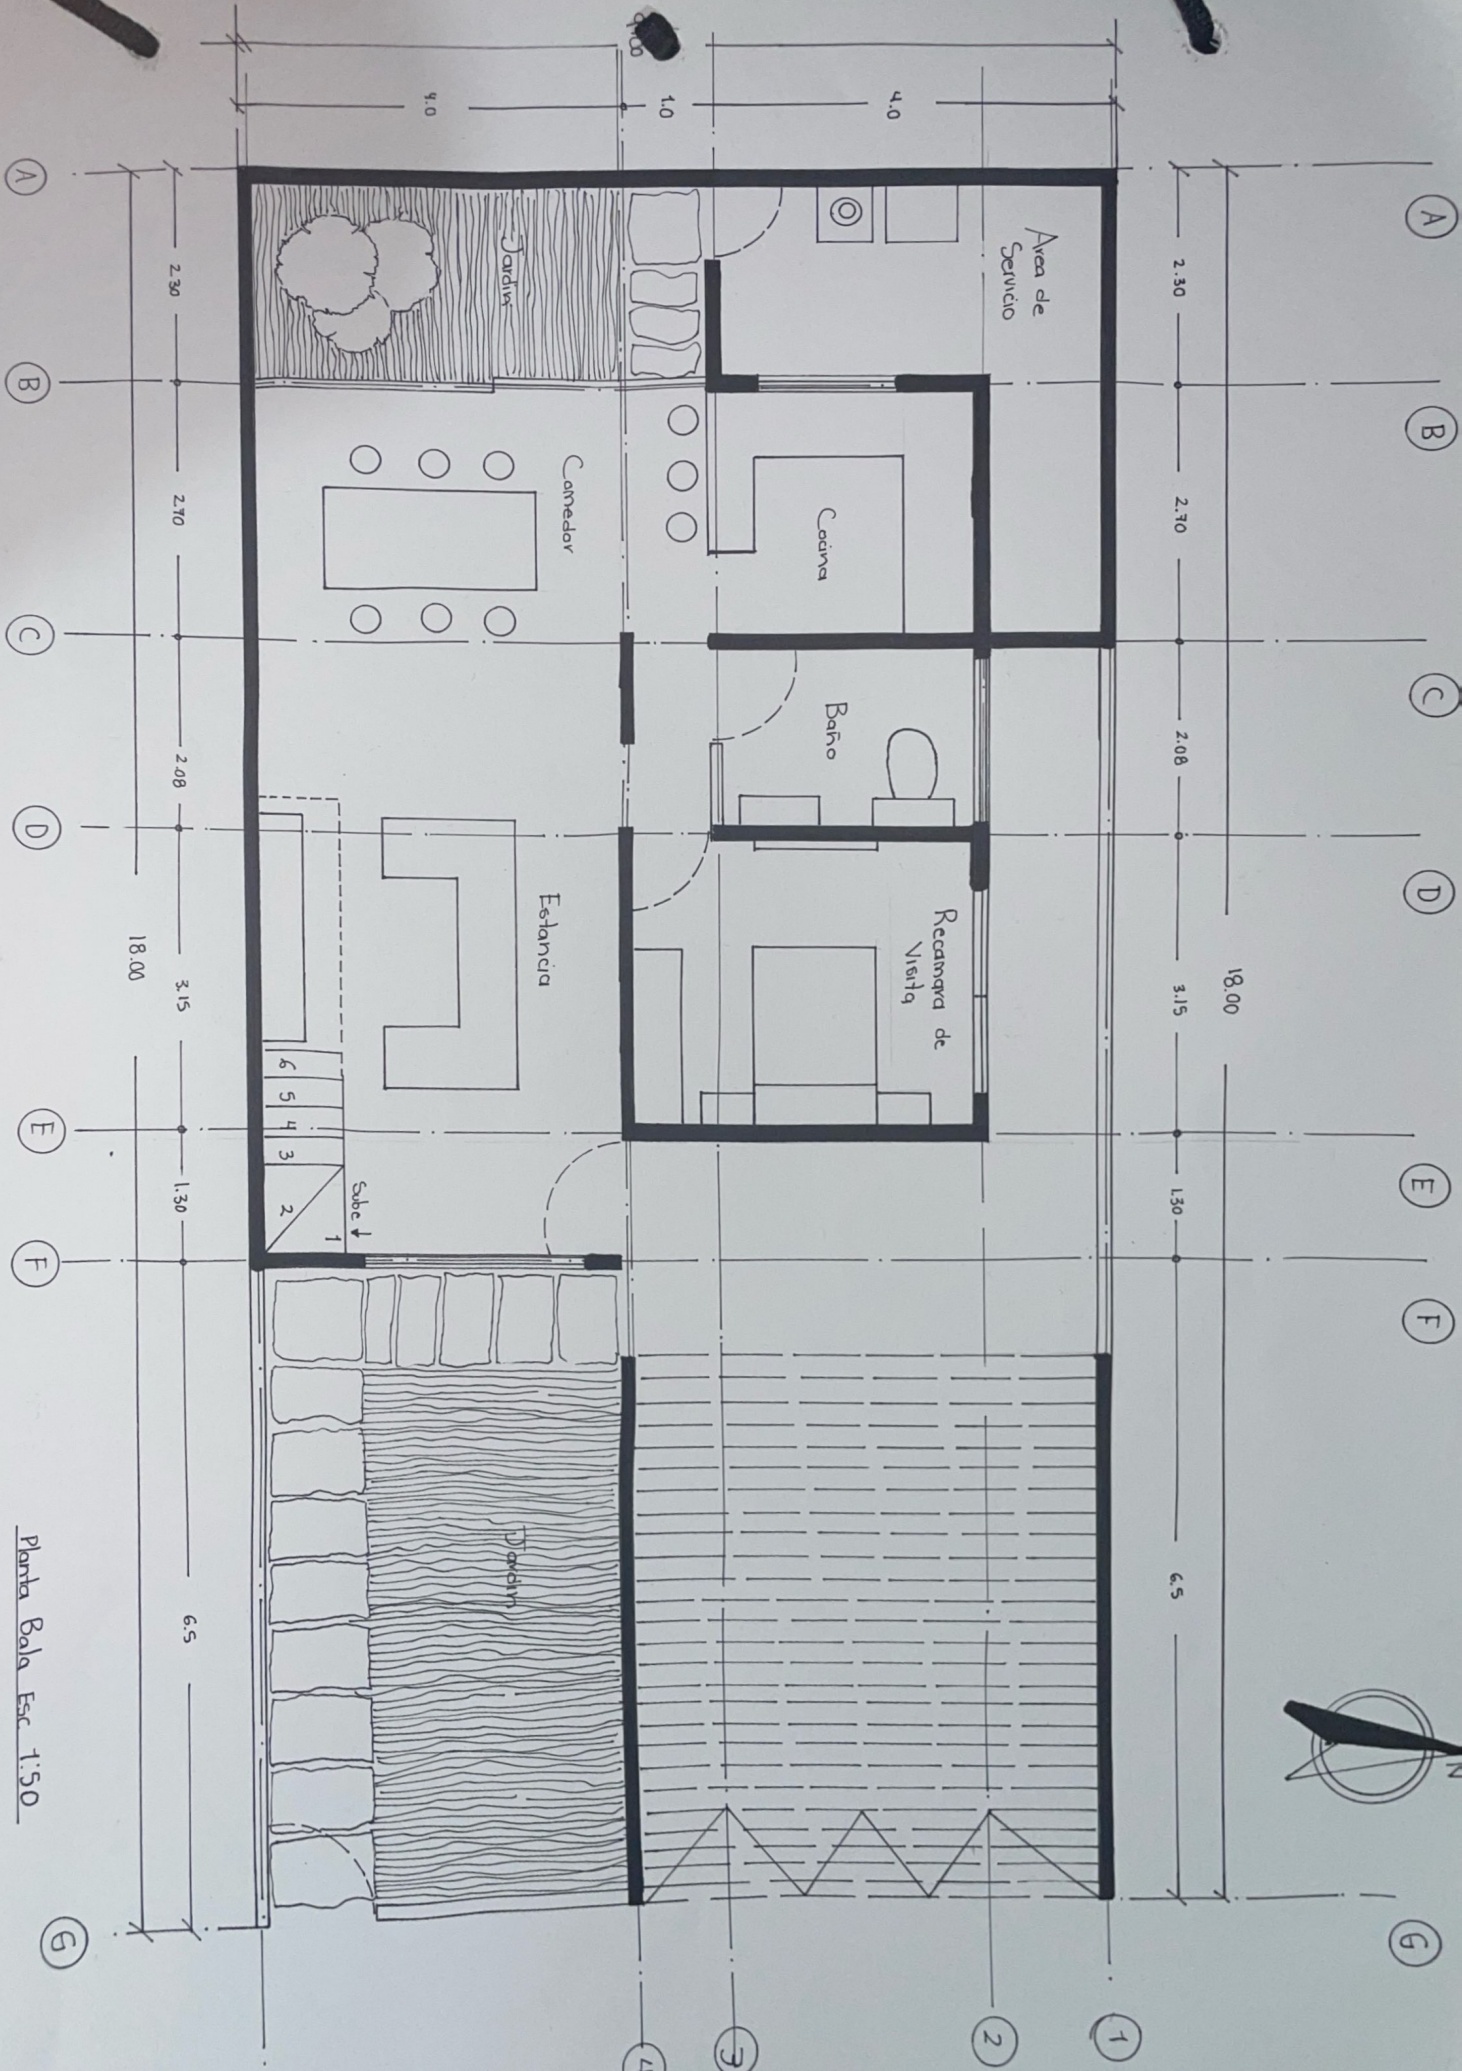

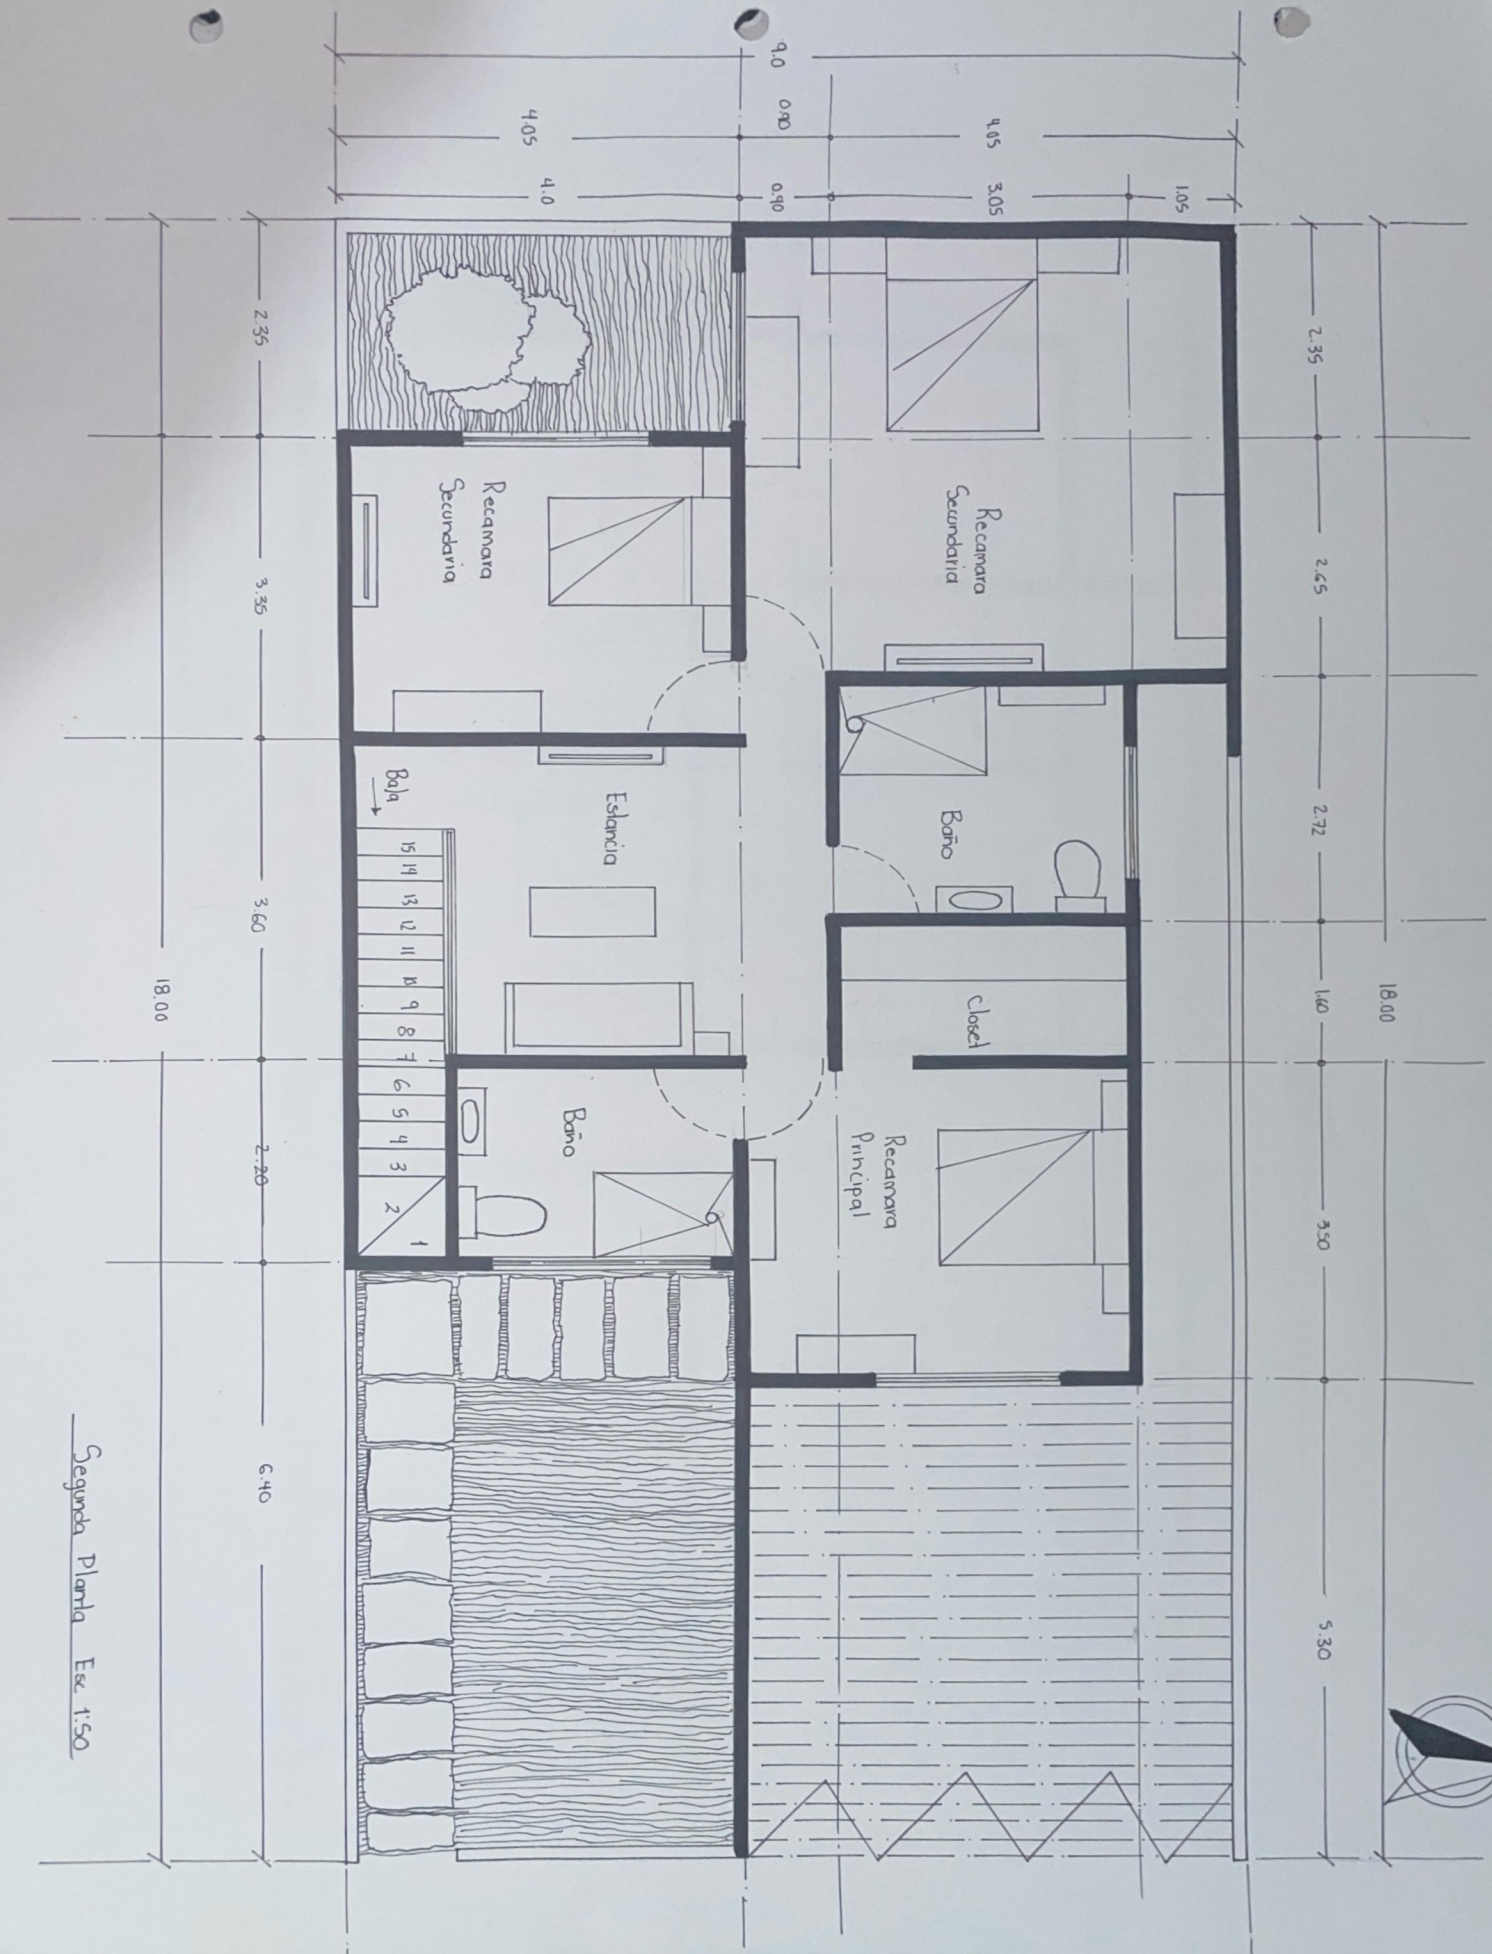

Segunda Planta Esc. 1:50