

MAESTRO:
VICTOR MANUEL
SANTIAGO GUILLEN

ALUMNO:
JESUS EDUARDO
LAZARO GUILLEN

CARRERA:
LICENCIATURA EN
ARQUITECTURA

MATERIA:
DISEÑO ARQUITECTONICO
II

**NOMBRE DE LA
LAMINA:**
TOPOGRAFIA

LUGAR:
COMITAN DE
DOMINGUEZ CHIAPAS


FECHA:
23 / 05 / 2025

ESCALA:
1 : 100

PLANO:
01
07

METROS

CLAVE:
A-01

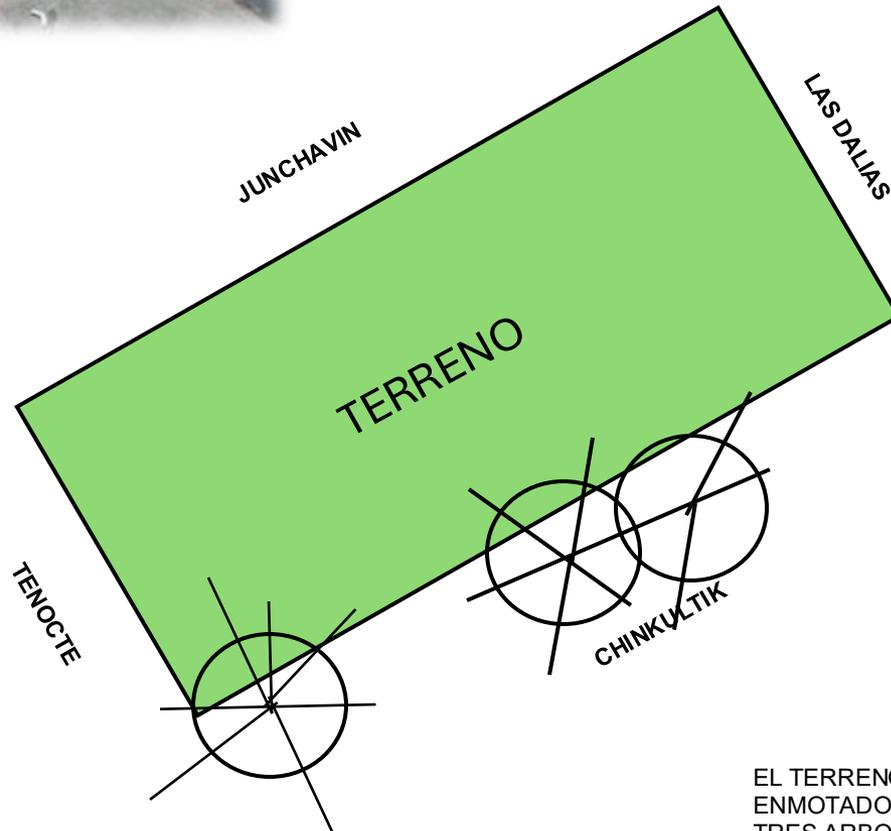

EL TERRENO ESTA ENMOTADO, CUENTA CON TRES ARBOLES EN LA AREA DE LA BANQUETA COMO SE MUESTRA EN SEGUIDA, TIENES OTRO ARBOL A LADO IZQUIERDO PERO ESE ARBOL YA PERTENECE AL OTRO TERRENO DE A LADO

MAESTRO:
VICTOR MANUEL SANTIAGO GUILLEN

ALUMNO:
JESUS EDUARDO LAZARO GUILLEN

CARRERA:
LICENCIATURA EN ARQUITECTURA

MATERIA:
DISEÑO ARQUITECTONICO II

NOMBRE DE LA LAMINA:
VEGETACION

LUGAR:
COMITAN DE DOMINGUEZ CHIAPAS

FECHA:
23 / 05 / 2025

ESCALA:

1 : 100

PLANO:

02
07

METROS

CLAVE:
A-02

CILMA, TEMPERATURA Y P.PLUVIAL



CLIMA:


TIENE UN CLIMA DE 26 GRADOS, ESTO VA DEPENDIENDO EN EL TRANCURSO DEL DIA, REGULARMENTE A MEDIO DIA SE ALCANSA UNA TEMPERATURA DE 29 GRADOS, YA EN EL TRANCURSO DE LA TARDE VA DISMINUYENDO A LOS 19 GRADOS, SU TIPO DE CLIMA ES TEMPLADO SUBHUMEDO

TEMPERATURA:

MAX: 30
MIN: 15

P.PLUVIAL:

SE ENCUENTRA EN MEDIO DE LA CALLE

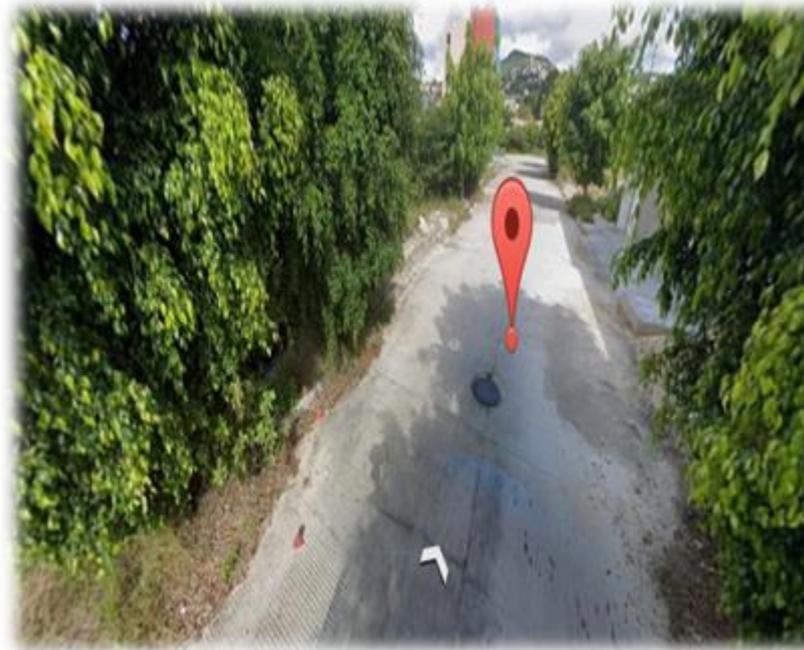

MAESTRO:
VICTOR MANUEL SANTIAGO GUILLEN

ALUMNO:
JESUS EDUARDO LAZARO GUILLEN

CARRERA:
LICENCIATURA EN ARQUITECTURA




MATERIA:
DISEÑO ARQUITECTONICO II

NOMBRE DE LA LAMINA:
CLIMA, TEMPERATURA Y P. PLUVIAL

LUGAR:
COMITAN DE DOMINGUEZ CHIAPAS

FECHA:
23 / 05 / 2025

ESCALA: 1 : 100	METROS
PLANO: 03 07	CLAVE: A-03

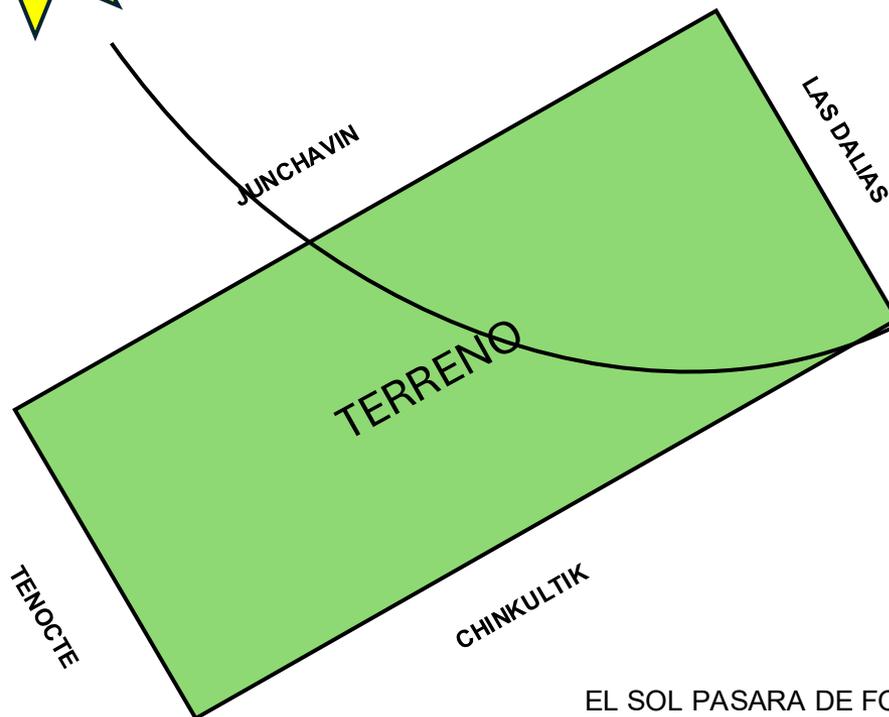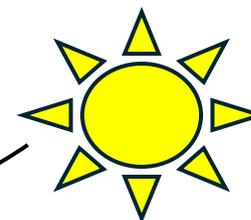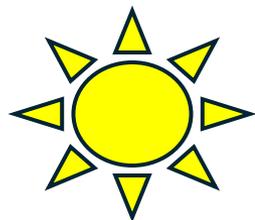

EL SOL PASARA DE FORMA
DIAGONAL DESDE LA ESQUINA
INFERIOR DERECHA HACIA LA
ESQUINA SUPERIOR DEL
PLANO, ILUMINANDO
PRINCIPALMENTE LOS LADOS
"CHINKULTIK" Y "JUNCHAVIN"
DEL TERRENO

MAESTRO:
VICTOR MANUEL
SANTIAGO GUILLEN

ALUMNO:
JESUS EDUARDO
LAZARO GUILLEN

CARRERA:
LICENCIATURA EN
ARQUITECTURA

MATERIA:
DISEÑO ARQUITECTONICO
II

**NOMBRE DE LA
LAMINA:**
SOLEAMIENTO

LUGAR:
COMITAN DE
DOMINGUEZ CHIAPAS

FECHA:

23 / 05 / 2025

ESCALA:


1 : 100

PLANO:

04
07

METROS

CLAVE:
A-04

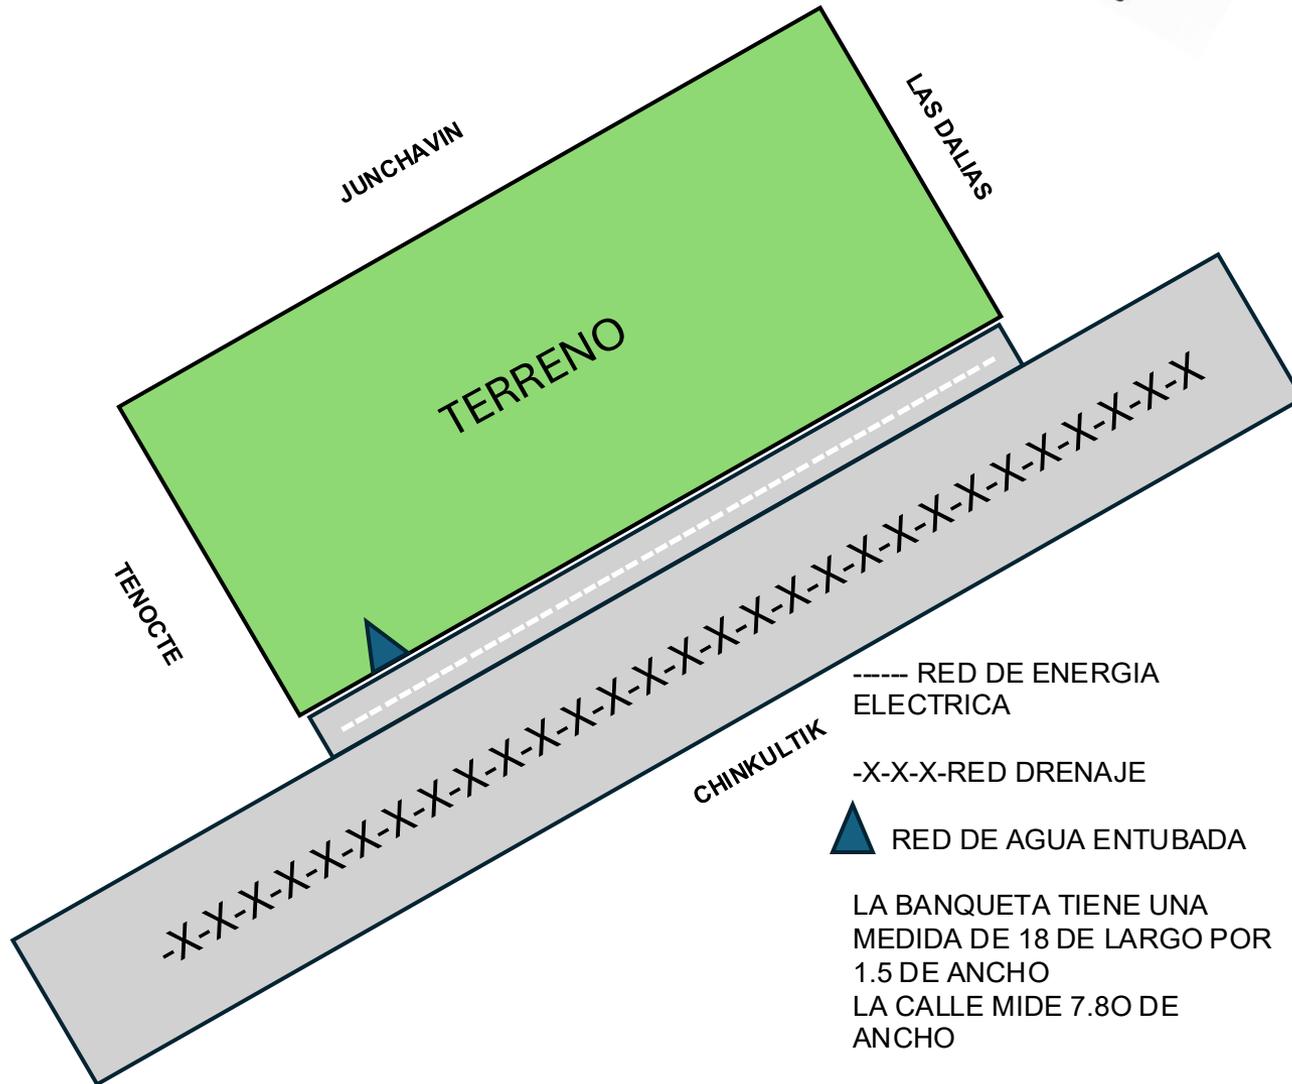

MAESTRO:
VICTOR MANUEL SANTIAGO GUILLEN

ALUMNO:
JESUS EDUARDO LAZARO GUILLEN

CARRERA:
LICENCIATURA EN ARQUITECTURA

MATERIA:
DISEÑO ARQUITECTONICO II

NOMBRE DE LA LAMINA:
INFRAESTRUCTURA

LUGAR:
COMITAN DE DOMINGUEZ CHIAPAS


FECHA:
23 / 05 / 2025

ESCALA:
1 : 100

PLANO:
05
07

METROS

CLAVE:
A-04

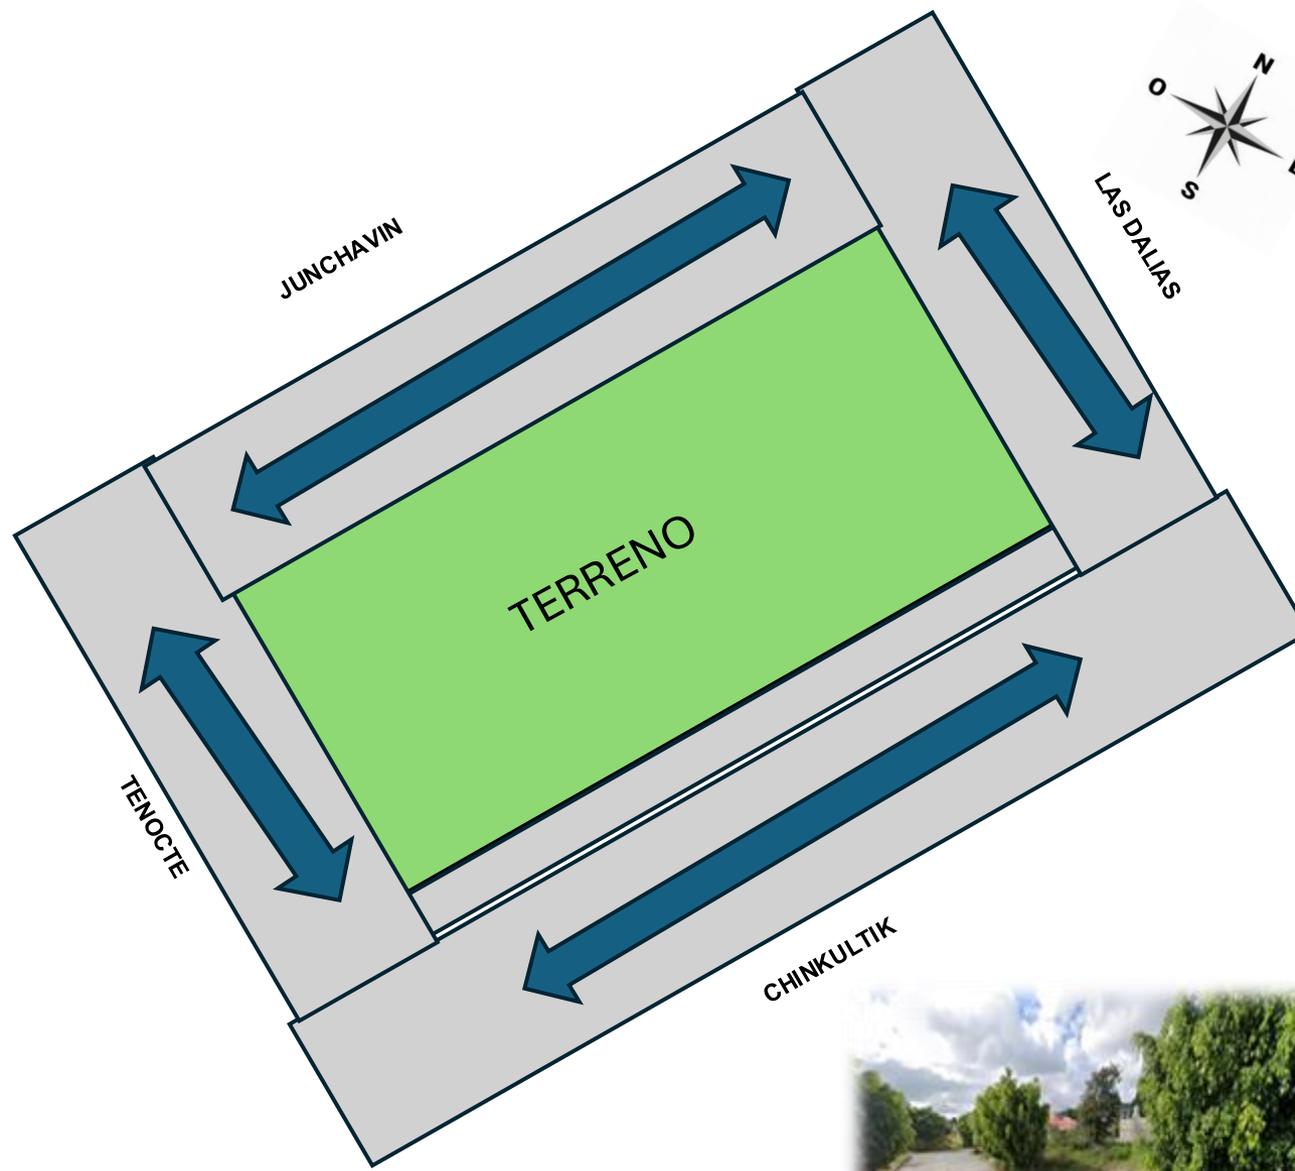

MAESTRO:
VICTOR MANUEL
SANTIAGO GUILLEN

ALUMNO:
JESUS EDUARDO
LAZARO GUILLEN

CARRERA:
LICENCIATURA EN
ARQUITECTURA

MATERIA:
DISEÑO ARQUITECTONICO
II

**NOMBRE DE LA
LAMINA:**
VIALIDADES Y
PAVIMIENTOS

LUGAR:
COMITAN DE
DOMINGUEZ CHIAPAS

FECHA:

23 / 05 / 2025

ESCALA: 1 : 100	METROS
PLANO: 06 07	CLAVE: A-06



Zona íntima:	COMPONENTE	SUBCOMPONENTE	MOBILIARIO	SUPERFICIE (M ²)
	Recamara principal	<ul style="list-style-type: none"> Recamara Vestidor Baño 	<ul style="list-style-type: none"> Cama Closet WC 	24.11m ²
	Recamaras individuales	<ul style="list-style-type: none"> Vestidor 	<ul style="list-style-type: none"> Cama Closet Mesas de noche 	19.24m ²
	Estudio	<ul style="list-style-type: none"> Área Ing. Área profesora. 	<ul style="list-style-type: none"> Librero Escritorio 	9m ²
Zona social:	Comedor		<ul style="list-style-type: none"> Mesa 6 Sillas 	11.4m ²
	Estancia	<ul style="list-style-type: none"> Área familiar 	<ul style="list-style-type: none"> Mesa de centro Mesa de Tv Juego de sillones 	23.5m ²
Zona de servicio:	Cochera		<ul style="list-style-type: none"> Cajón de estacionamiento 	18m ²
	Sanitario	<ul style="list-style-type: none"> Área de necesidades 	<ul style="list-style-type: none"> Taza Regadera Lavamanos 	4m ²
	Cocina	<ul style="list-style-type: none"> Estufa Fregadero Refrigerador 	<ul style="list-style-type: none"> Gavetas y estantes 	6m ²
	Cuarto de servicio	<ul style="list-style-type: none"> Área de lavado general 	<ul style="list-style-type: none"> Fregadero Lavadora Secadora Mesa de planchar 	7.28m ²
	Bodega		<ul style="list-style-type: none"> Estantes 	4m ²



MAESTRO:
VICTOR MANUEL
SANTIAGO GUILLEN

ALUMNO:
JESUS EDUARDO
LAZARO GUILLEN

CARRERA:
LICENCIATURA EN
ARQUITECTURA

MATERIA:
DISEÑO ARQUITECTONICO
II

**NOMBRE DE LA
LAMINA:**
M.SOCIAL

LUGAR:
COMITAN DE
DOMINGUEZ CHIAPAS

FECHA:
23 / 05 / 2025

ESCALA:
1 : 100

PLANO:
07
07

METROS

CLAVE:
A-07