


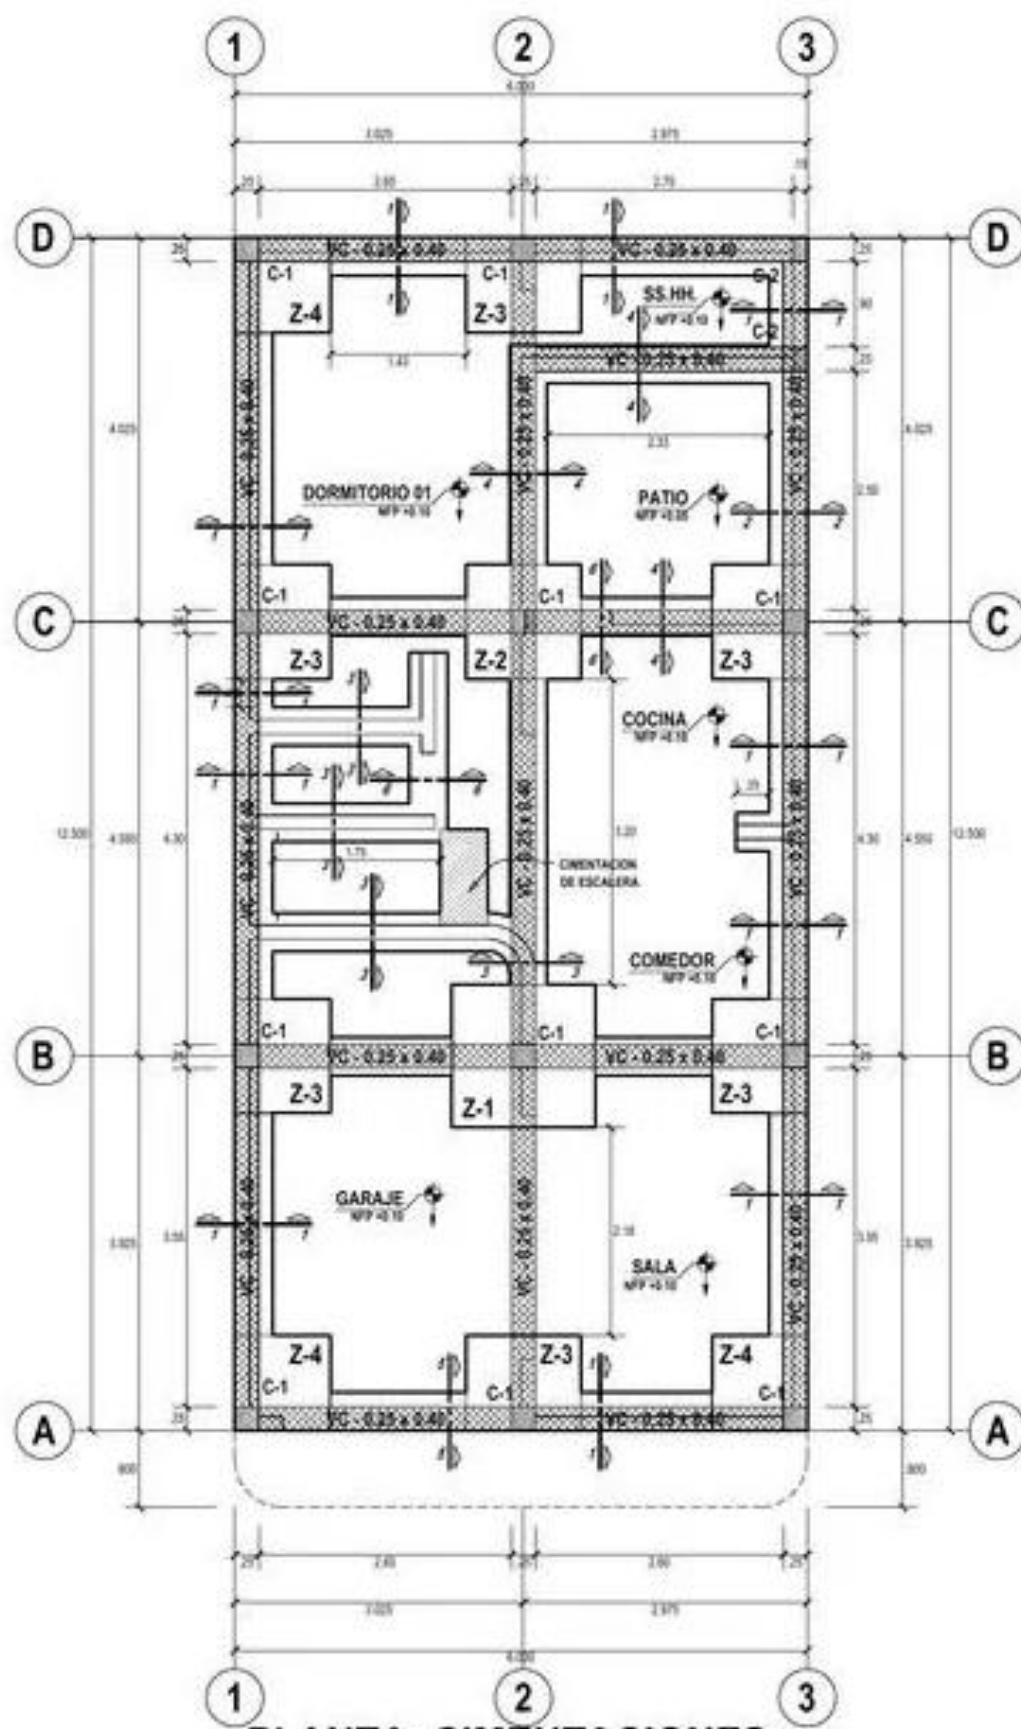

PLANTA: CIMENTACIONES

ESC : 1/75