

NOMBRE DEL MESTRO: Perla Marisol Barajas Pérez



NOMBRE DEL ALUMNO: Jesús Eduardo Lázaro Guillén

MATERIA: Análisis de materiales y sistemas constructivos


LICENCIATURA: Arquitectura

GRADO: 3 Cuatrimestre

ACTIVIDAD: plano de cimentación

LUGAR: Comitán de Domínguez Chiapas

FECHA: 13 / 06 / 2025

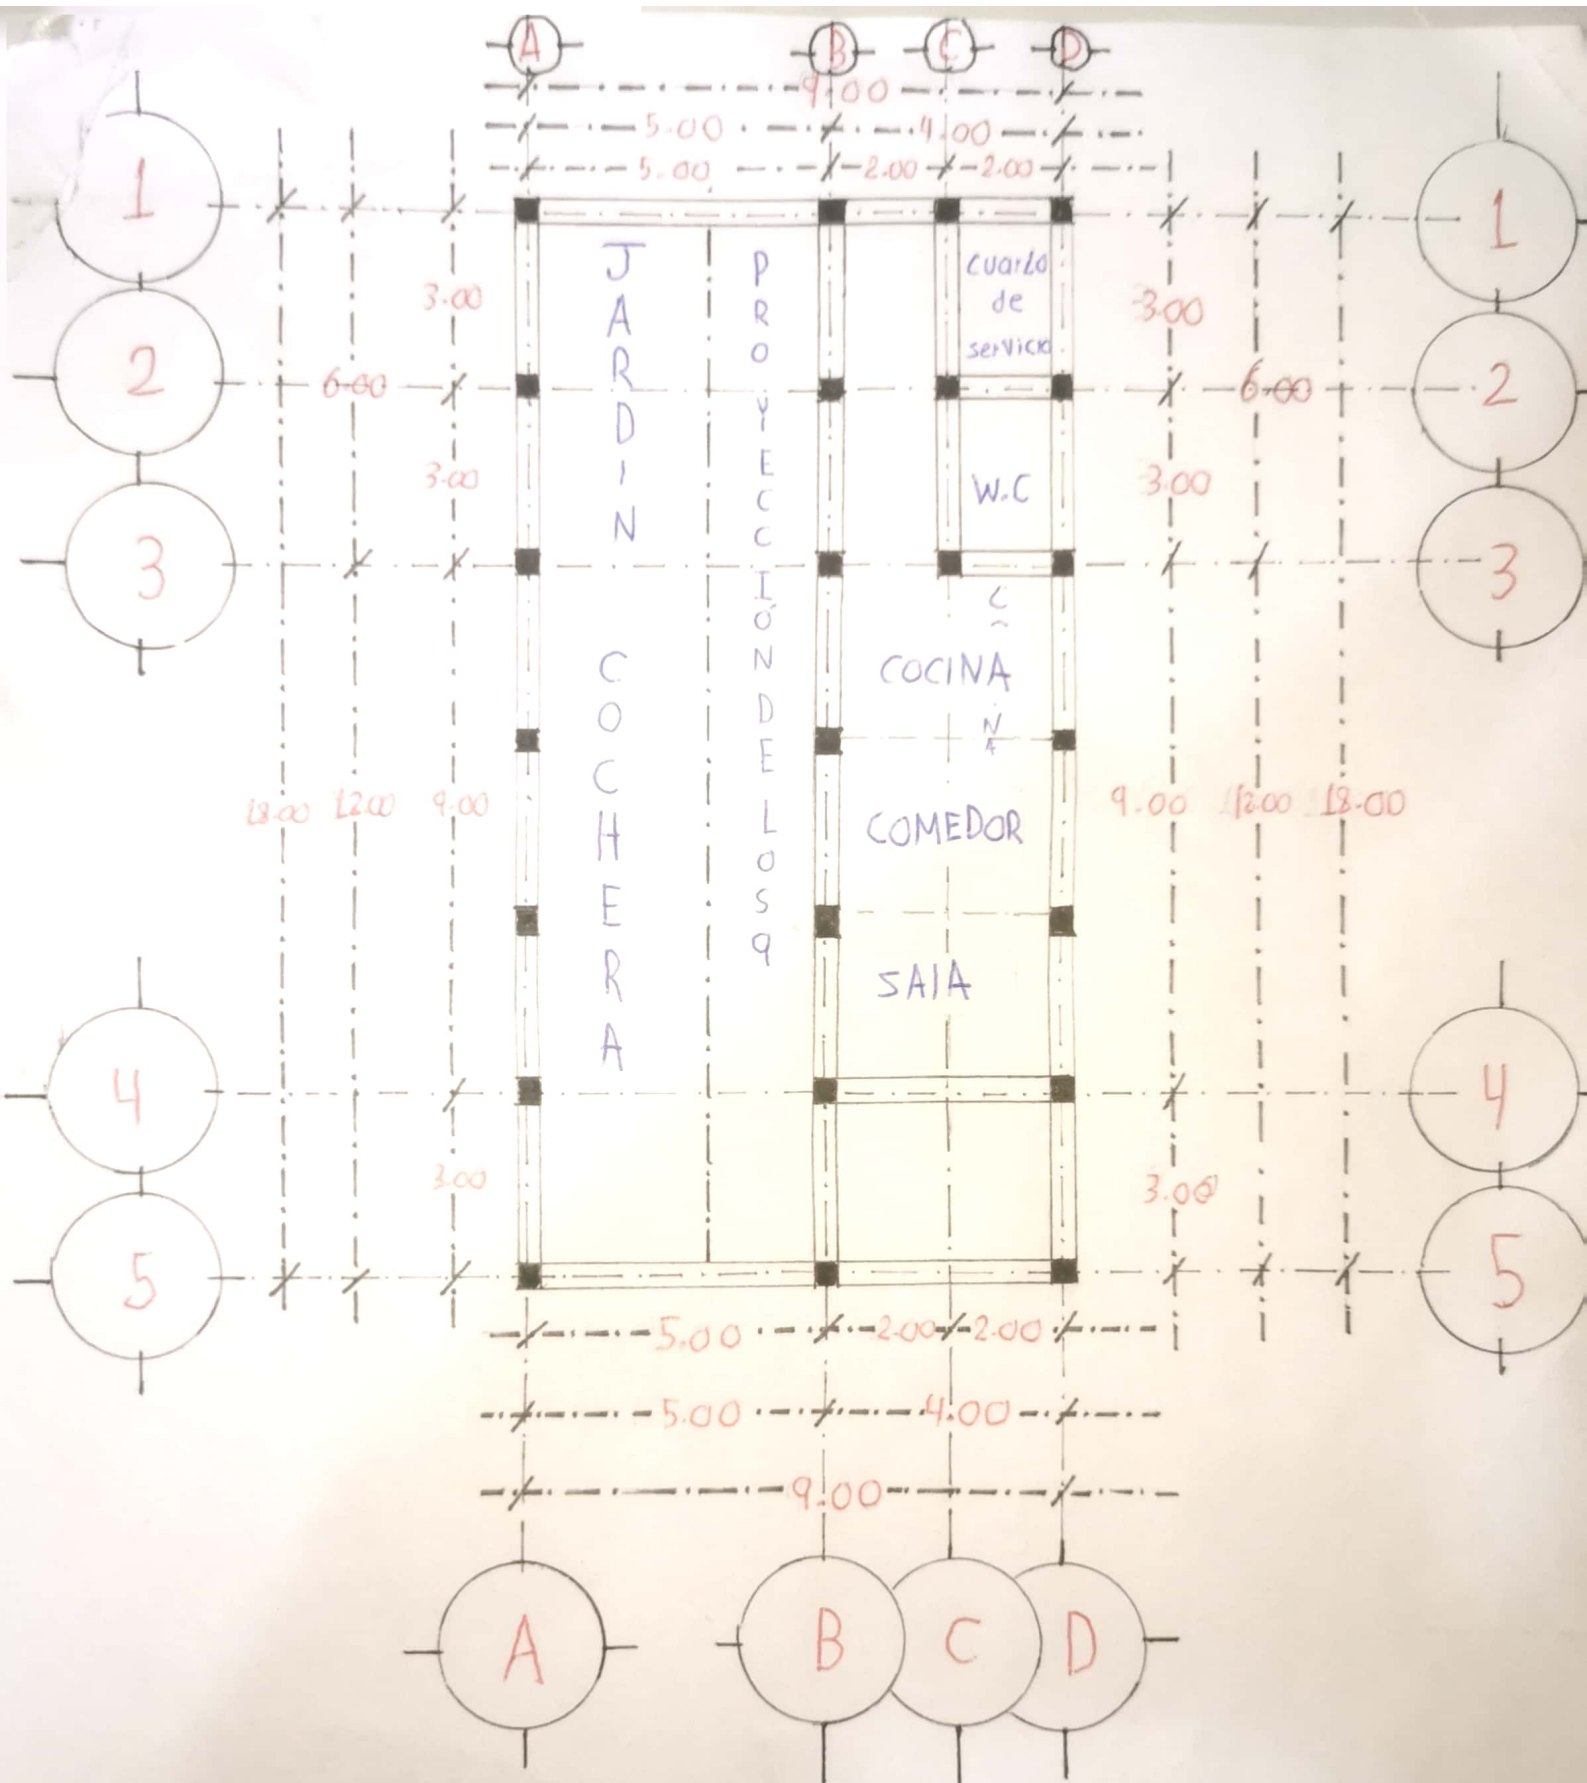

PRIMERA PLANTA

Esc: 1:25

