

LOCALIZACIÓN

SIMBOLOGÍA

-  TUBERÍA DE P.V.C SANITARIO
-  INDICA SENTIDO DE LA PENDIENTE
-  REGISTRO SANITARIO DE 60 X 40 CM PAÑOS INTERIORES
-  B.A.P. BAJADA DE AGUAS PLUVIALES
-  COLADERA DE PISO
-  CODO DE P.V.C SANITARIO DE 45°
-  CODO DE P.V.C PLUVIAL DE 90°
-  YEE DE P.V.C SANITARIO
-  REDUCCION DE P.V.C. SANITARIO DE 4 X 2"

SELLOS

DATOS DE LA OBRA

PROYECTO:

CASA HABITACION

DIRECCIÓN:

CALLE SIN NUMERO
LA CUEVA 2A SECCION
COMITAN DE DOMINGUEZ, CHIS.

PROYECTÓ

ANA CRISTELL GÓMEZ RODRÍGUEZ

NOMBRE DEL PLANO:

HINSTALACION SANITARIA

FIRMA:

A-I

ESCALA:

1:100

ACOTACIÓN:

METROS



PLANO:

01/01

CLAVE

FECHA:

29/05/2025

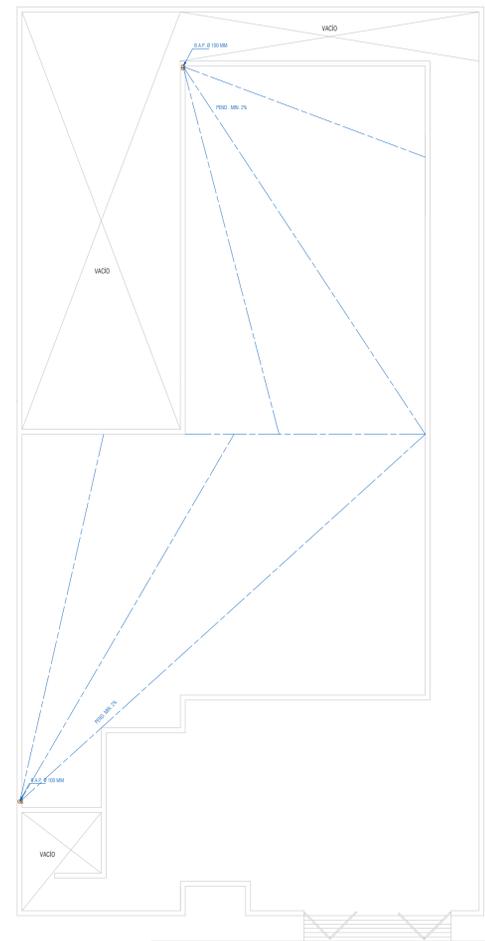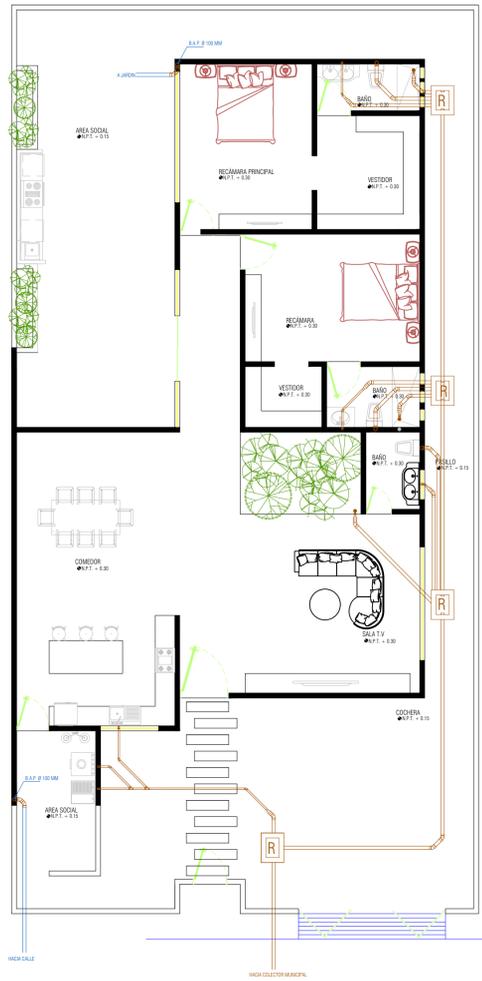

PLANTA DE TECHO
ESC: 1:100

