



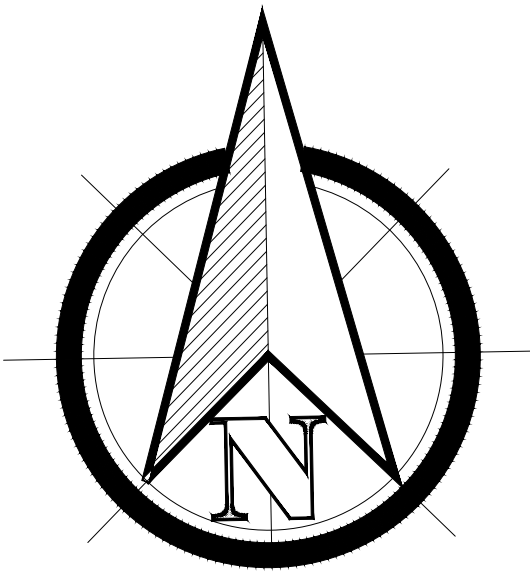

CROQUIS DE LOCALIZACIÓN

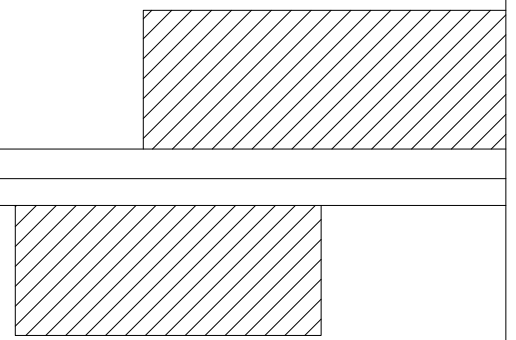

DETALLES:

UNIVERSIDAD DEL SURESTE

UDS


INSTALACION DEL PRIMER NIVEL
CABLE - INTERNET

Arq.Carlos Alberto Figueroa


ESCALA
1 : 75

PLANO
AZO-01

Comitan de Dominguez 29/MAYO/2025

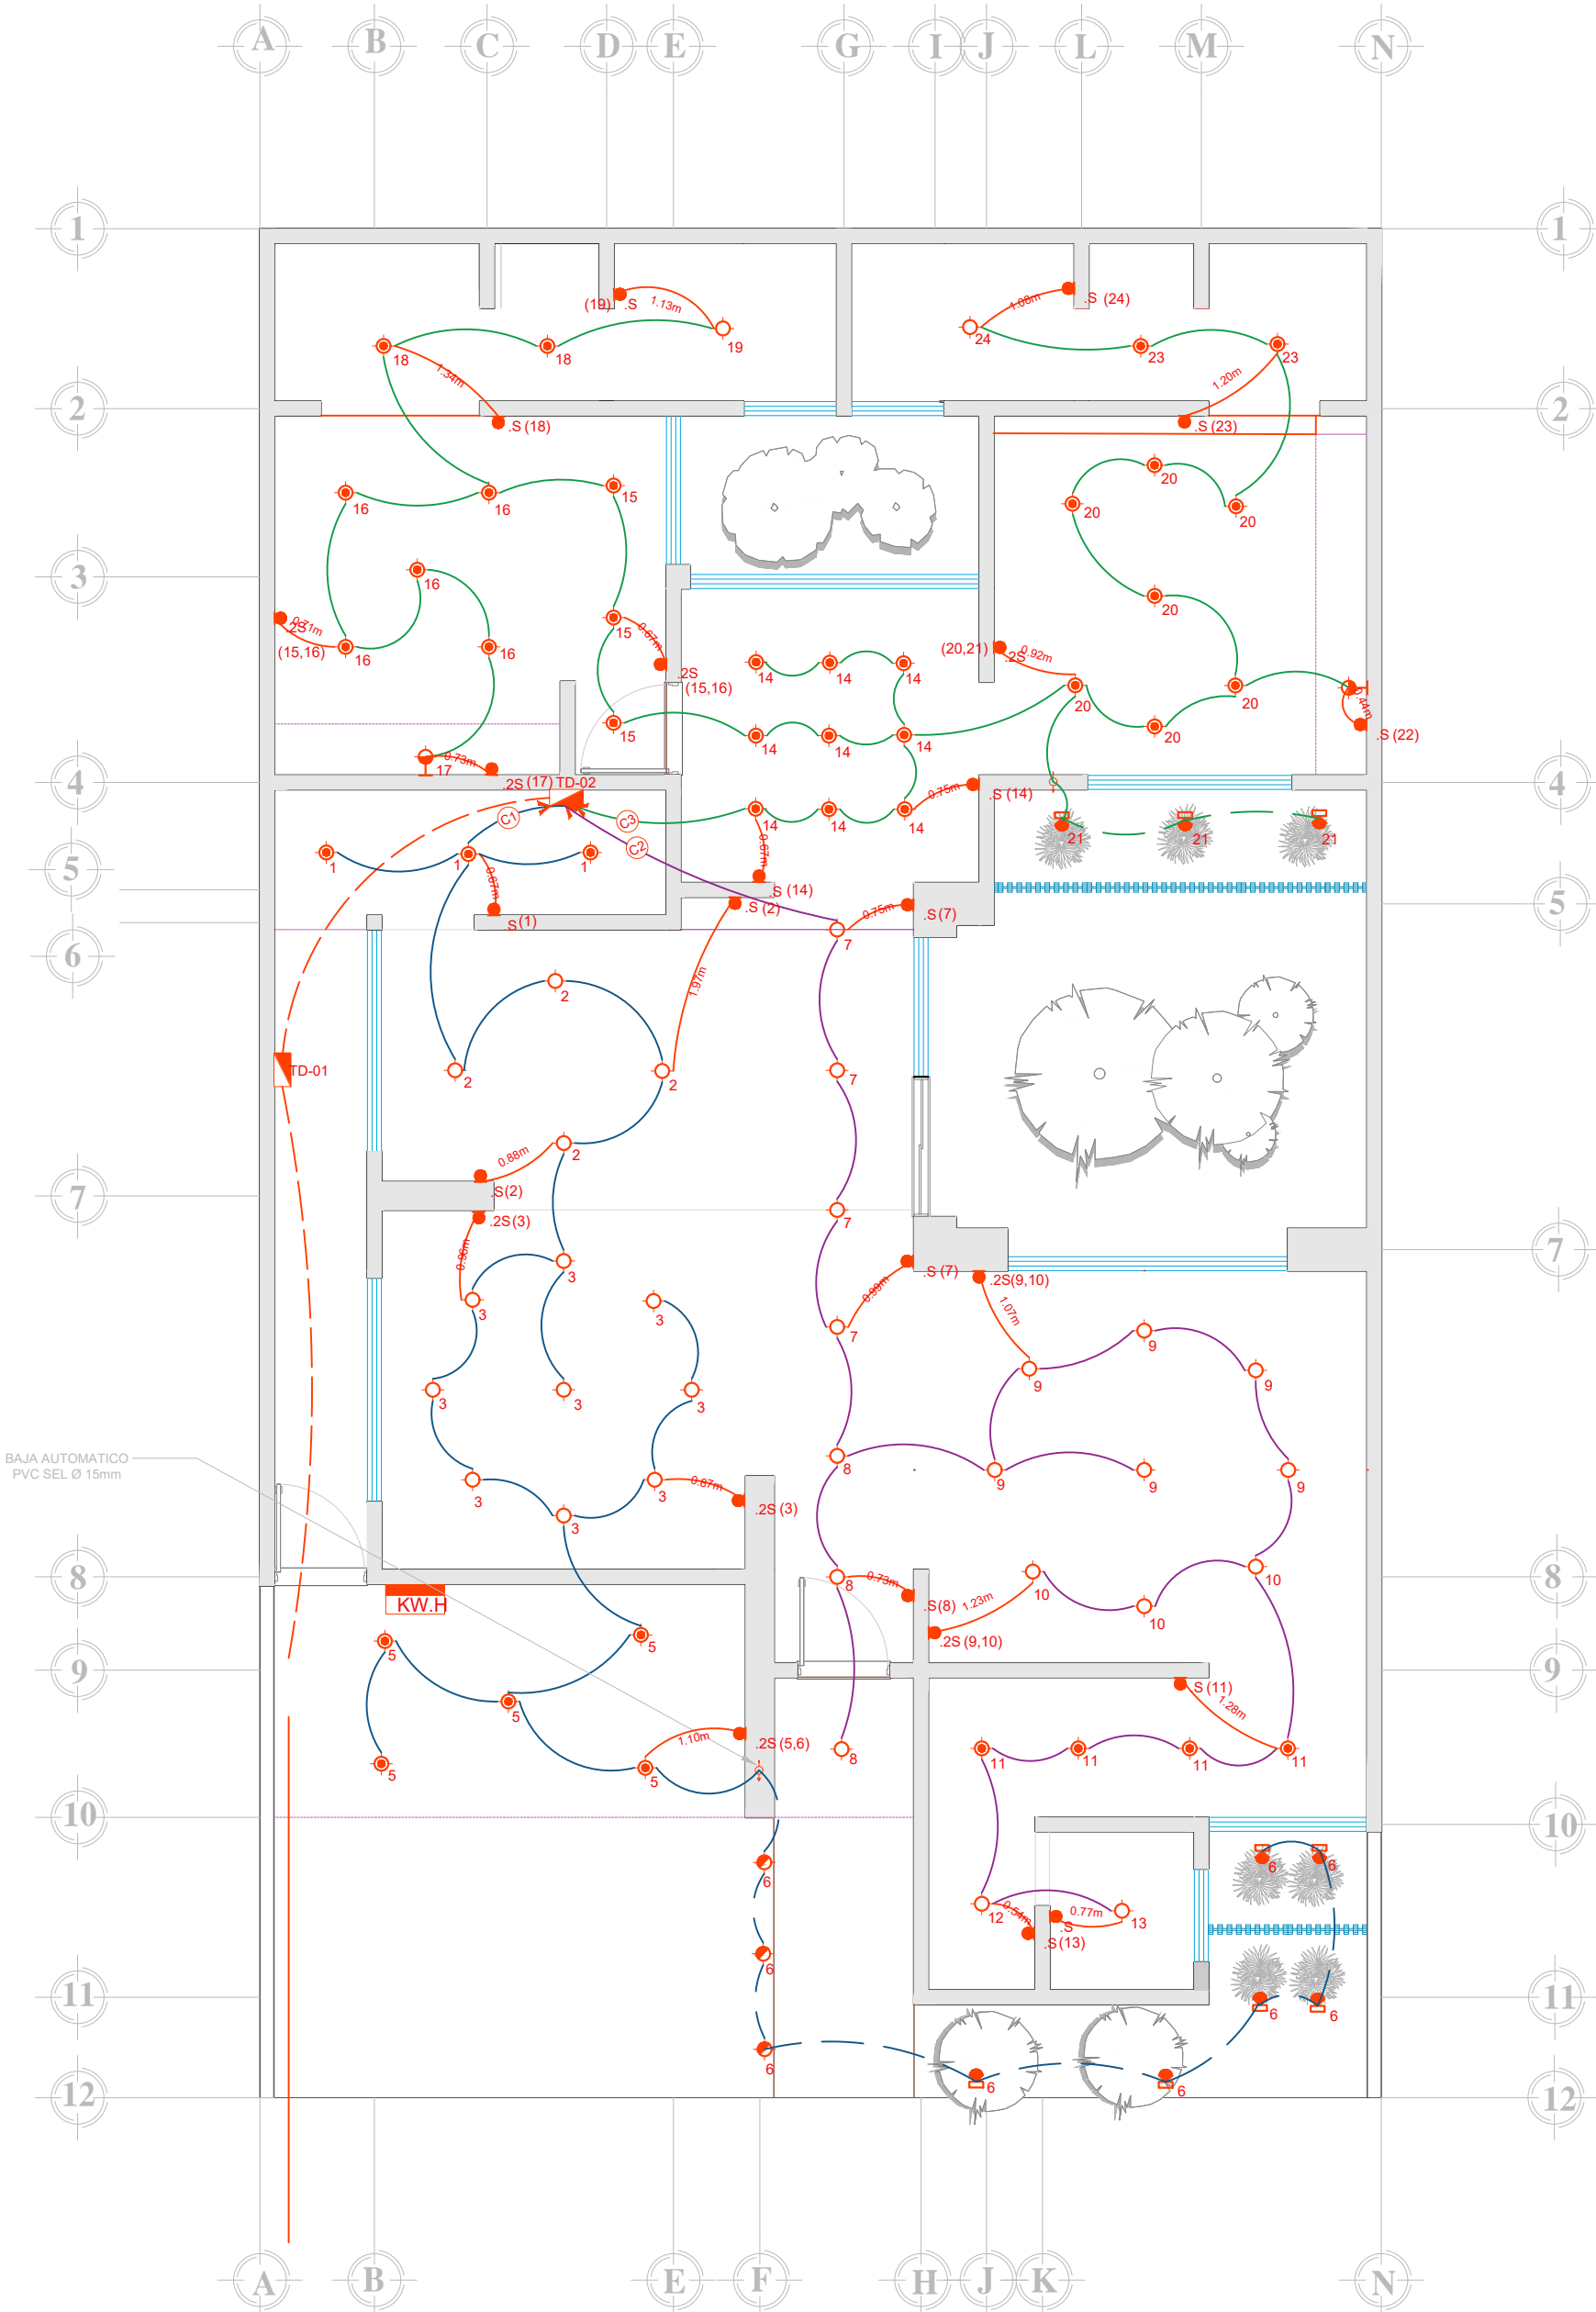

1 DISTRIBUCION DEL PRIMER PISO ALUMBRADO
1/50

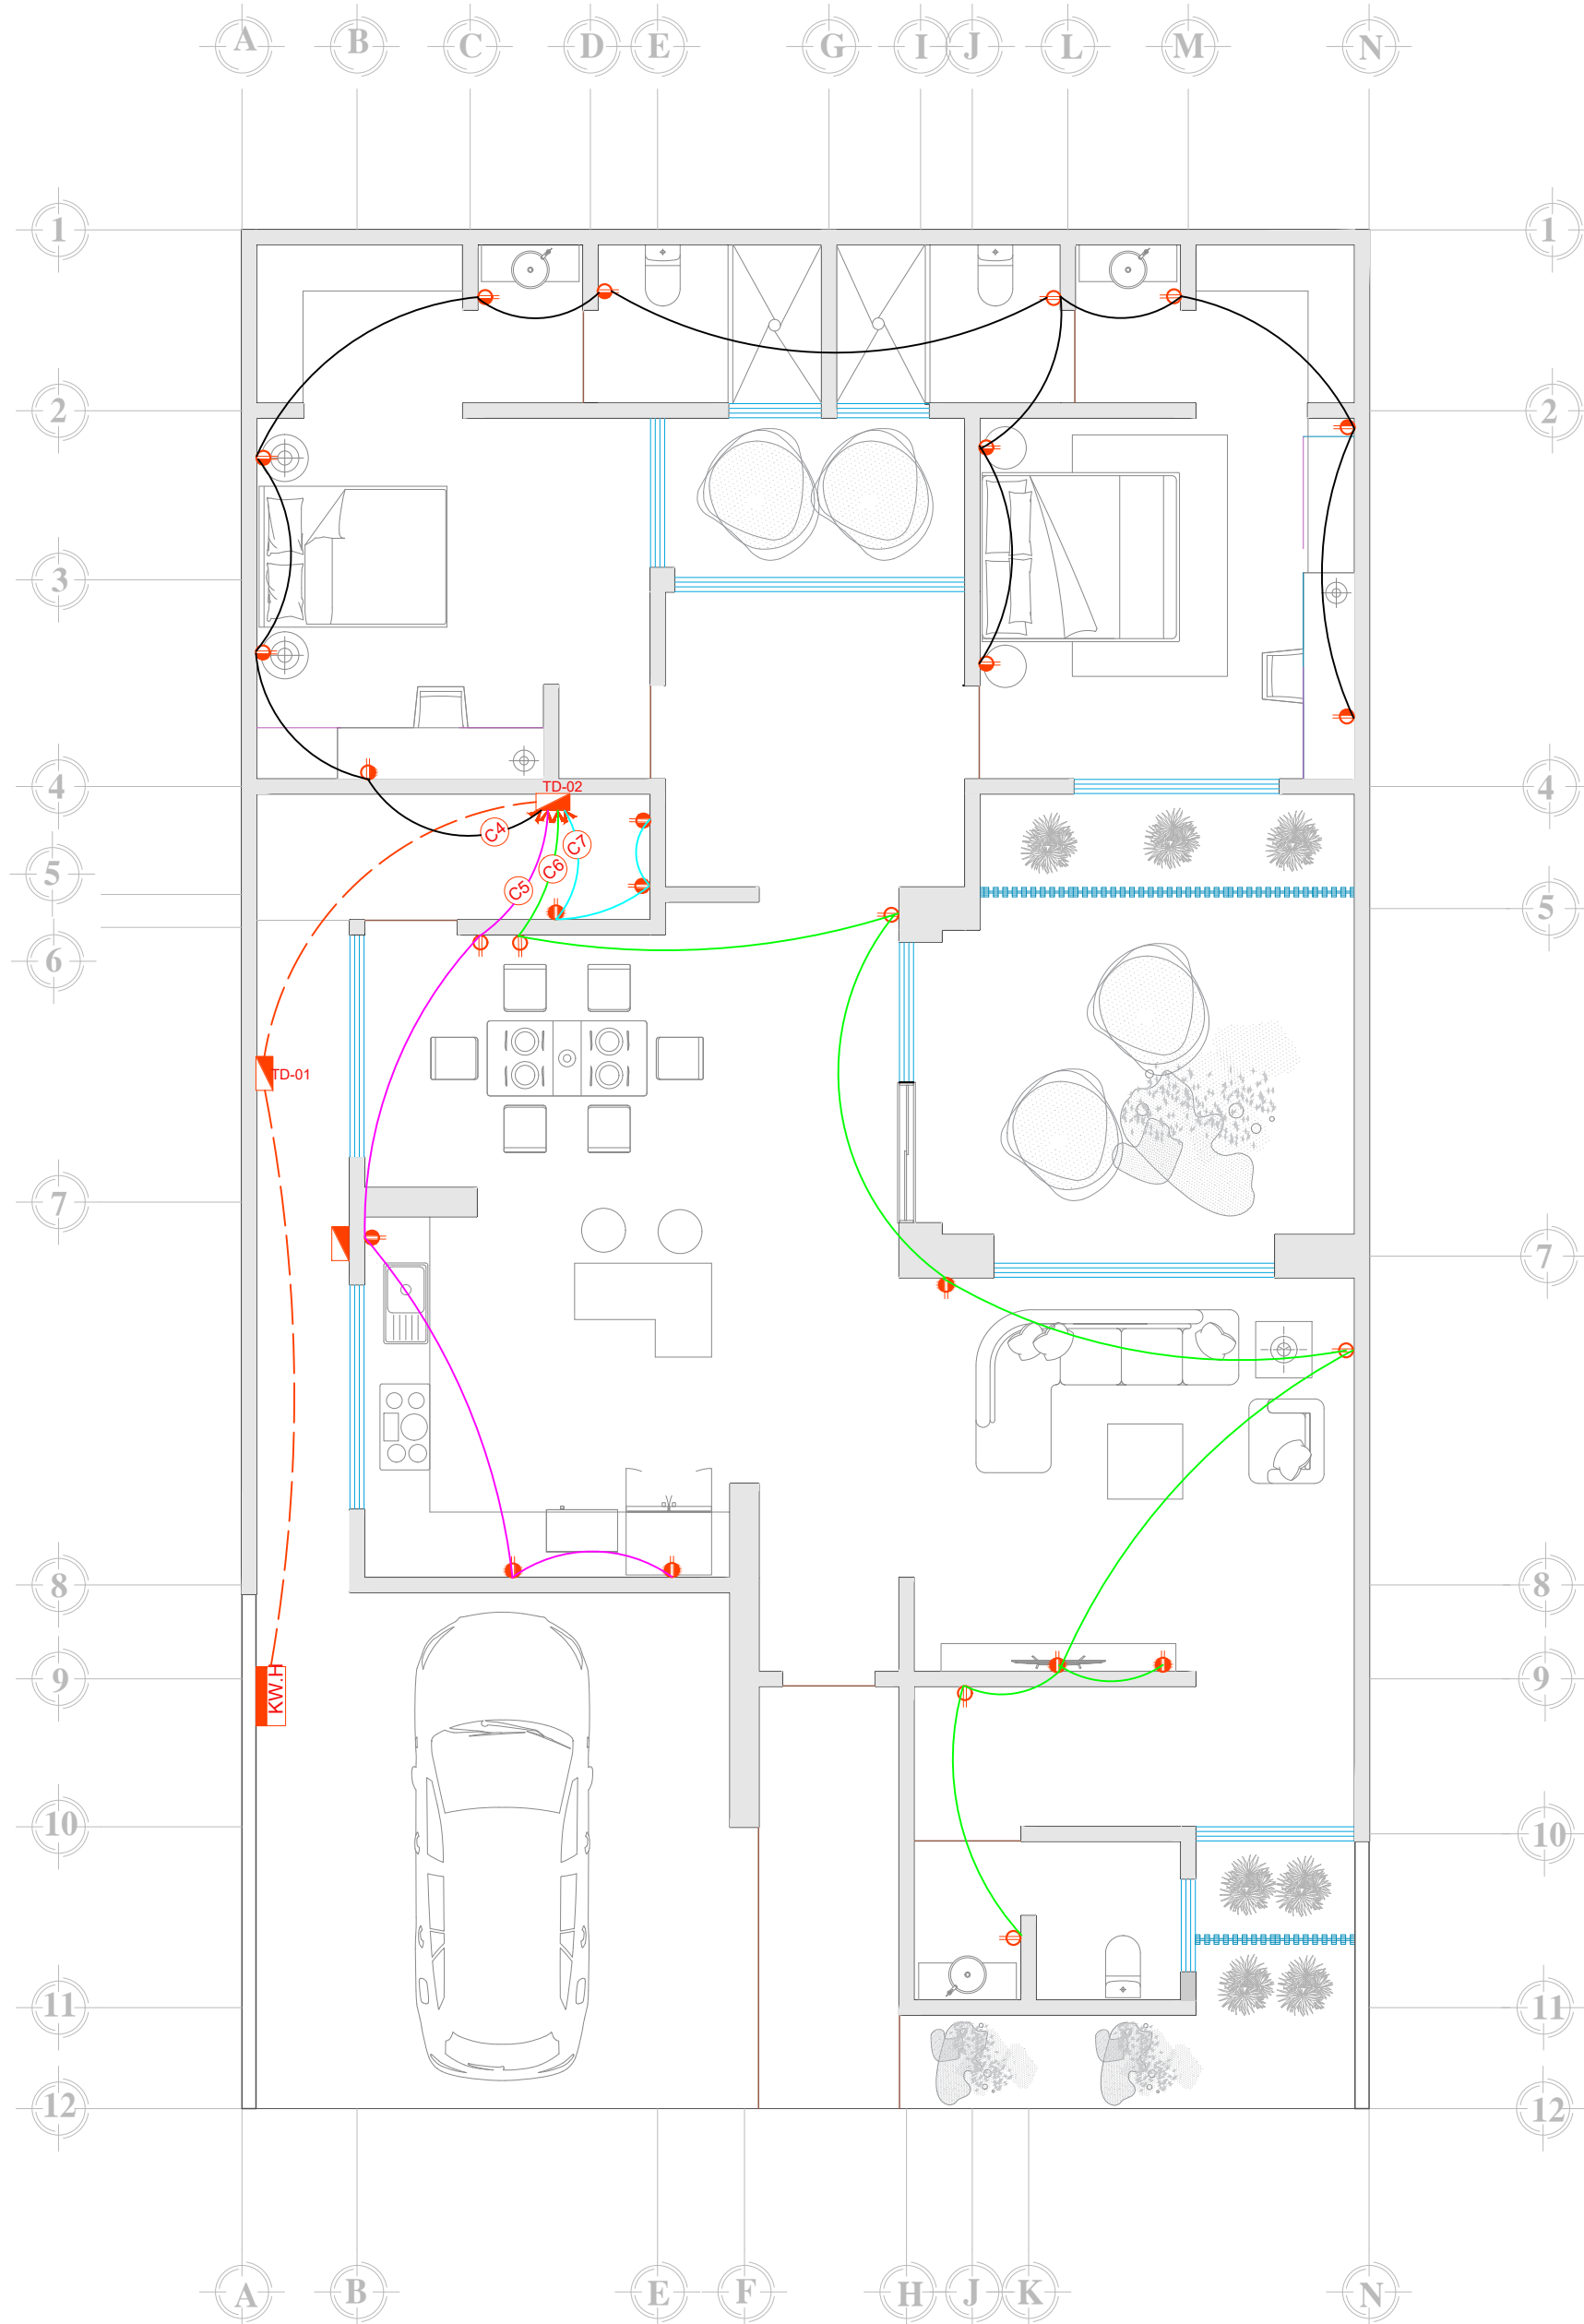

3 DISTRIBUCION DEL PRIMER PISO TOMACORRIENTE
1/50

ALUMBRADO	
SIMBOLO	DESCRIPCION
	SALIDA-CENTRO DE LUZ
	SALIDA-SPOT LIGH
	SIMPLE DOBLE
	CONDUCTORES / N° DE CABLES
	TABLLERO DE DISTRIBUCION (TD)
	PASA-HACIA ARRIBA
	PASA-HACIA ABAJO
	BURBUJA-DE CIRCUITO
	FLECHAS-CIRCUITOS

TOMACORRIENTES	
SIMBOLO	DESCRIPCION
	H=0.40 TOMACORRIENTES (.40)
	H=1.10/1.20 TOMACORRIENTES (1.10/1.20)
	H=0.60 TOMACORRIENTES (.60)
	CONDUCTORES / N° DE CABLES
	TABLLERO DE DISTRIBUCION (TD)
	PASA-HACIA ARRIBA
	PASA-HACIA ABAJO
	BURBUJA-DE CIRCUITO
	FLECHAS-CIRCUITOS