


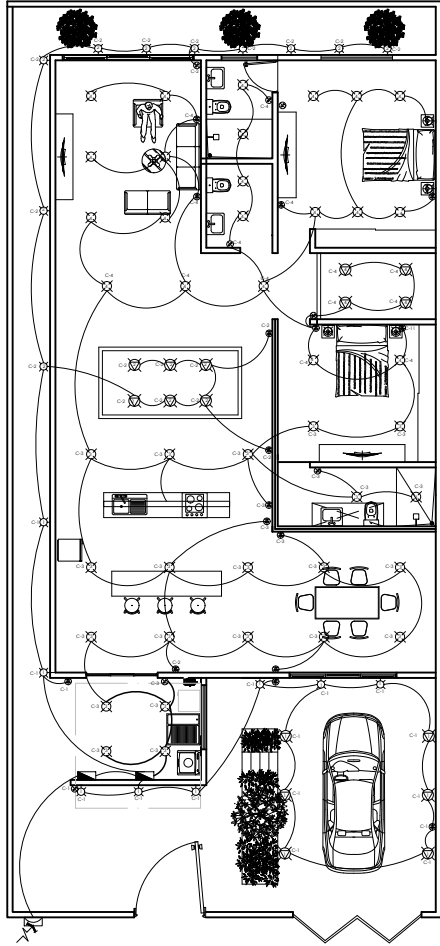

SIMBOLOGIA ELECTRICA	
	Salida arbotante
	Apagador sencillo
	Apagador de escaleras
	Salida de centro
	Tablero de carga
	Cableado por losa
	Cableado por piso
	Medidor
	Salida spot LED de piso

CUADRO DE CARGAS													
Cto.										Watts	Ampers	Protección Termomagnética	
C1		9		12					1	3	1,395	10.98	
C2		16		6					1	2	2,080	16.37	
C3	21	2							2	5	3,090	24.33	
C4	21	2		4					3	6	3,410	26.85	
C5							1				750	5.90	
C6		R	E	S	E	R	V	A					
Total													

CUADRO DE CARGAS CASA HABITACION					
CIRCUITO No		TOTAL WATTS	VOLTS	AMPERES	INTERRUPTOR
No 1	42	378 WATTS	120	3.15 A	1 X 10 A
No 2	16 22	386 WATTS	120	3.05A	1 X 10 A
No 3	AREA DE SERVICIO	4600 WATTS	120	38.33A	1 X 40 A
No 4	COCINA	5500 WATTS	120	45.83 A	1 X 60 A
No 5	35	4375 WATTS	120	36.45 A	1 X 40 A
No 6	1	750 WATTS	120	6.25 A	1 X 10 A

UNIVERSIDAD UDS

LOCALIZACIÓN

SIMBOLOGÍA

SELLOS

DATOS DE LA OBRA

PROYECTO

PROYECTO: CASA RESIDENCIAL

DIRECCIÓN: CALLE SIN NUMERO LA CUEVA 2A SECCION COMITAN DE DOMINGUEZ, CHIS.

REYNALDO ALBERTO ALFONZO PEREZ

NOMBRE DEL PLANO: PLANTAS ARQUITECTONICAS

FIRMA:

ESCALA: 1:75

ACOTACIÓN: METROS

PLANO: 01/ 02

CLAVE: A-1

FECHA: 16/ OCTUBRE / 2024