


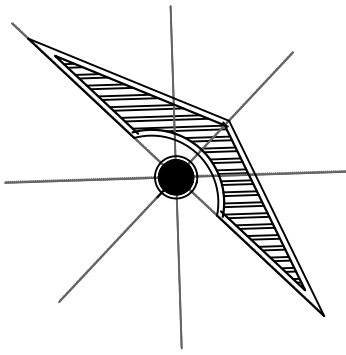

LOCALIZACIÓN

SIMBOLOGÍA

SELLOS

DATOS DE LA OBRA

PROYECTO:
CASA INTERES SOCIAL
DIRECCIÓN:

PROYECTO

ALEJANDRO CONSTANTINO
BALLINAS

NOMBRE DEL PLANO:
PLANO ELECTRICO

FIRMA:

ESCALA:

1:100



ACOTACIÓN:
METROS

CLAVE


A-I

PLANO:
01/ 01

FECHA: 10/ JULIO/ 2025

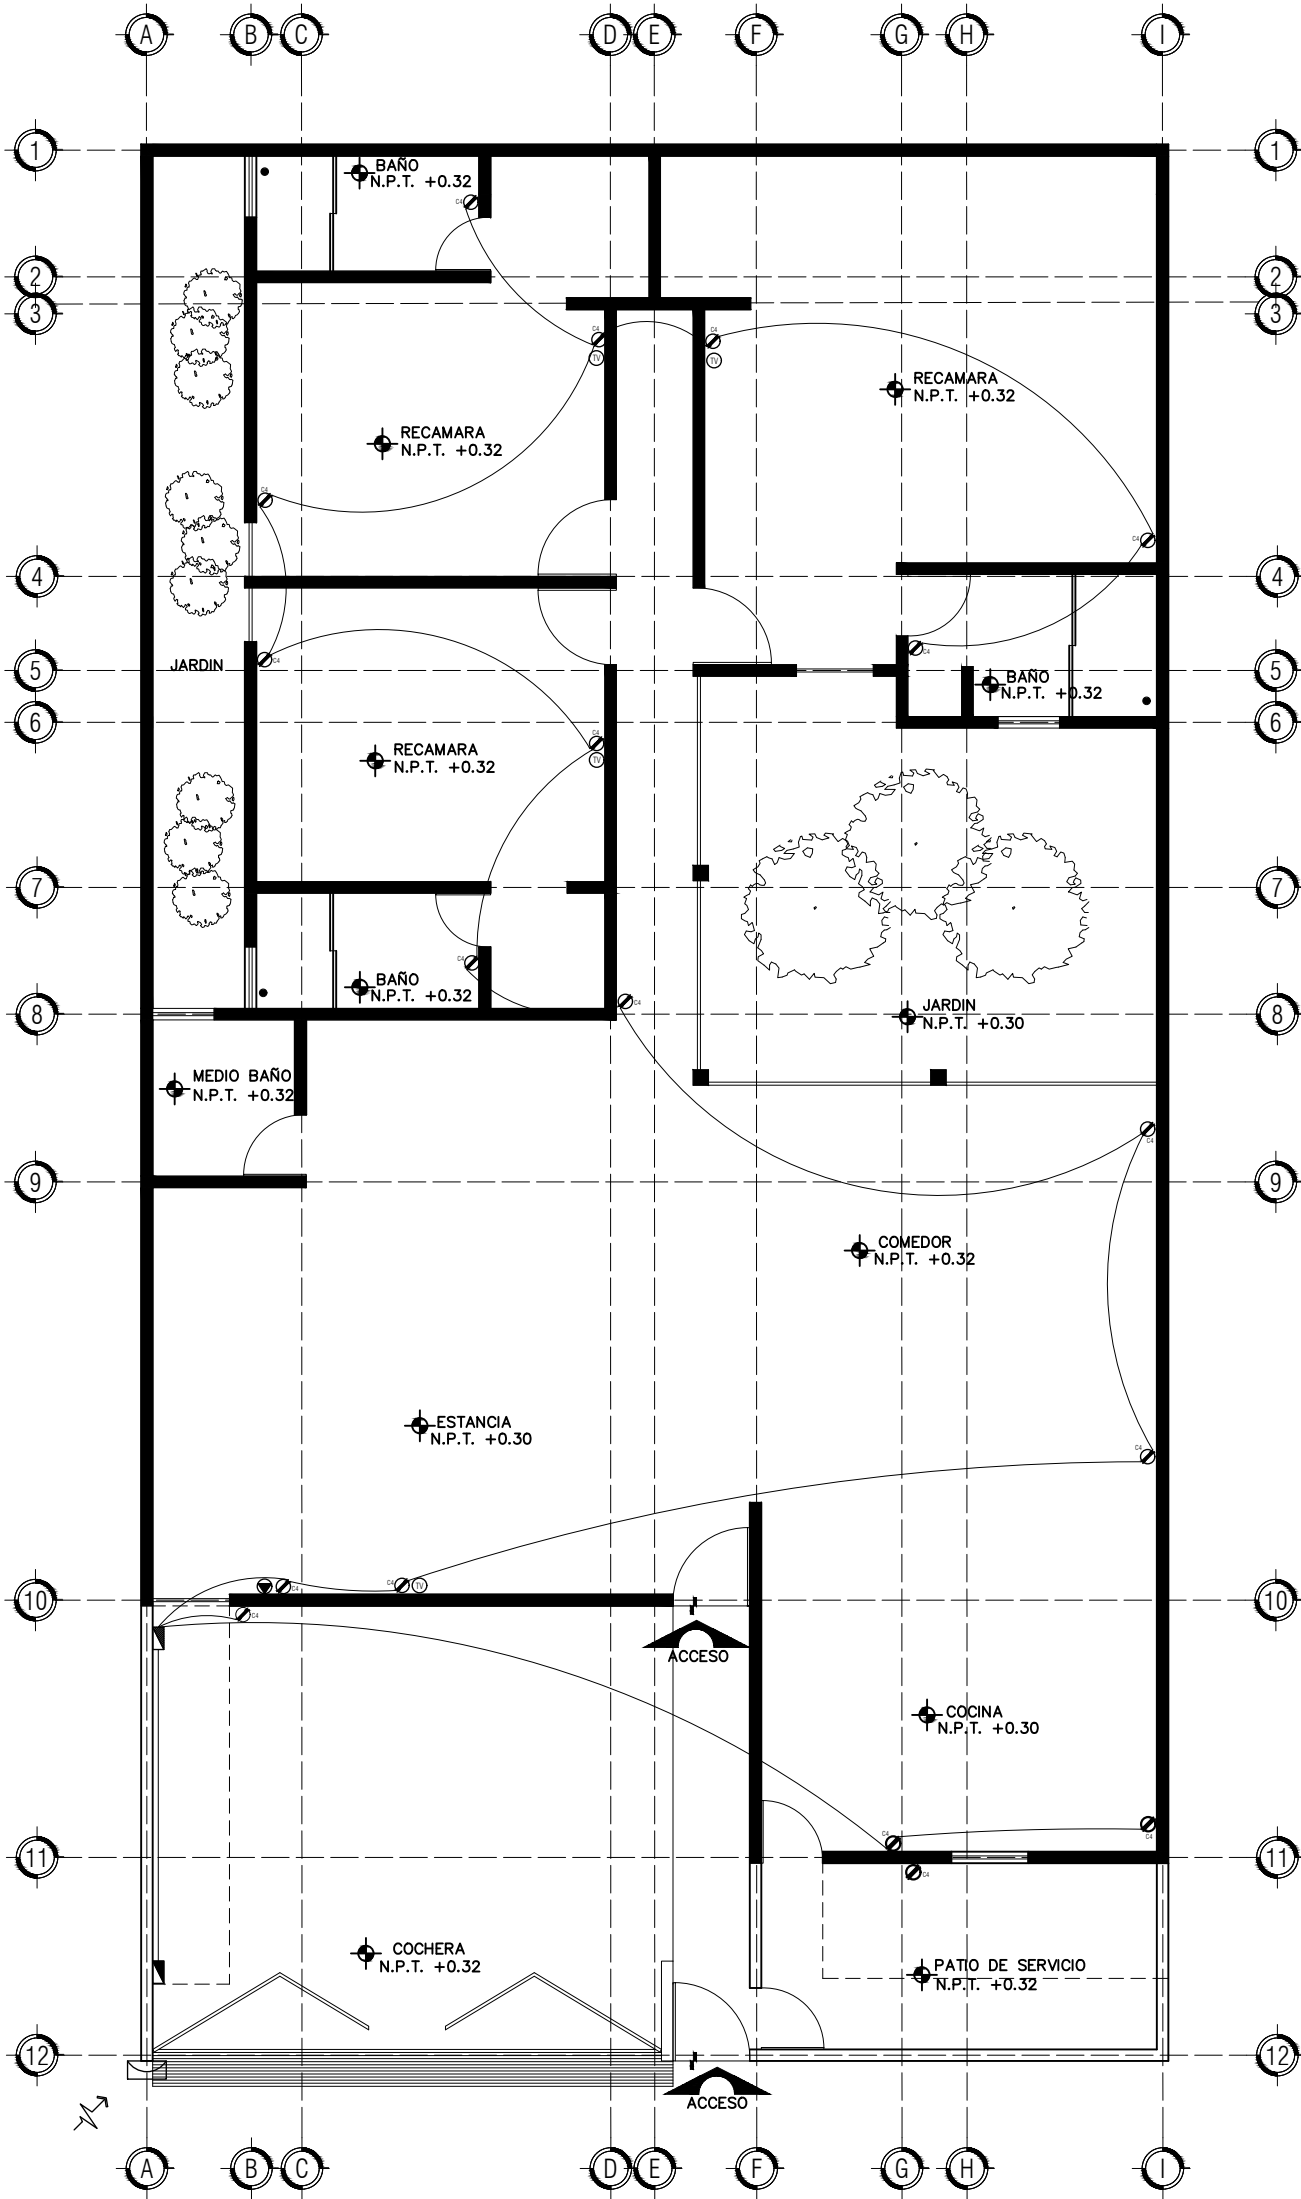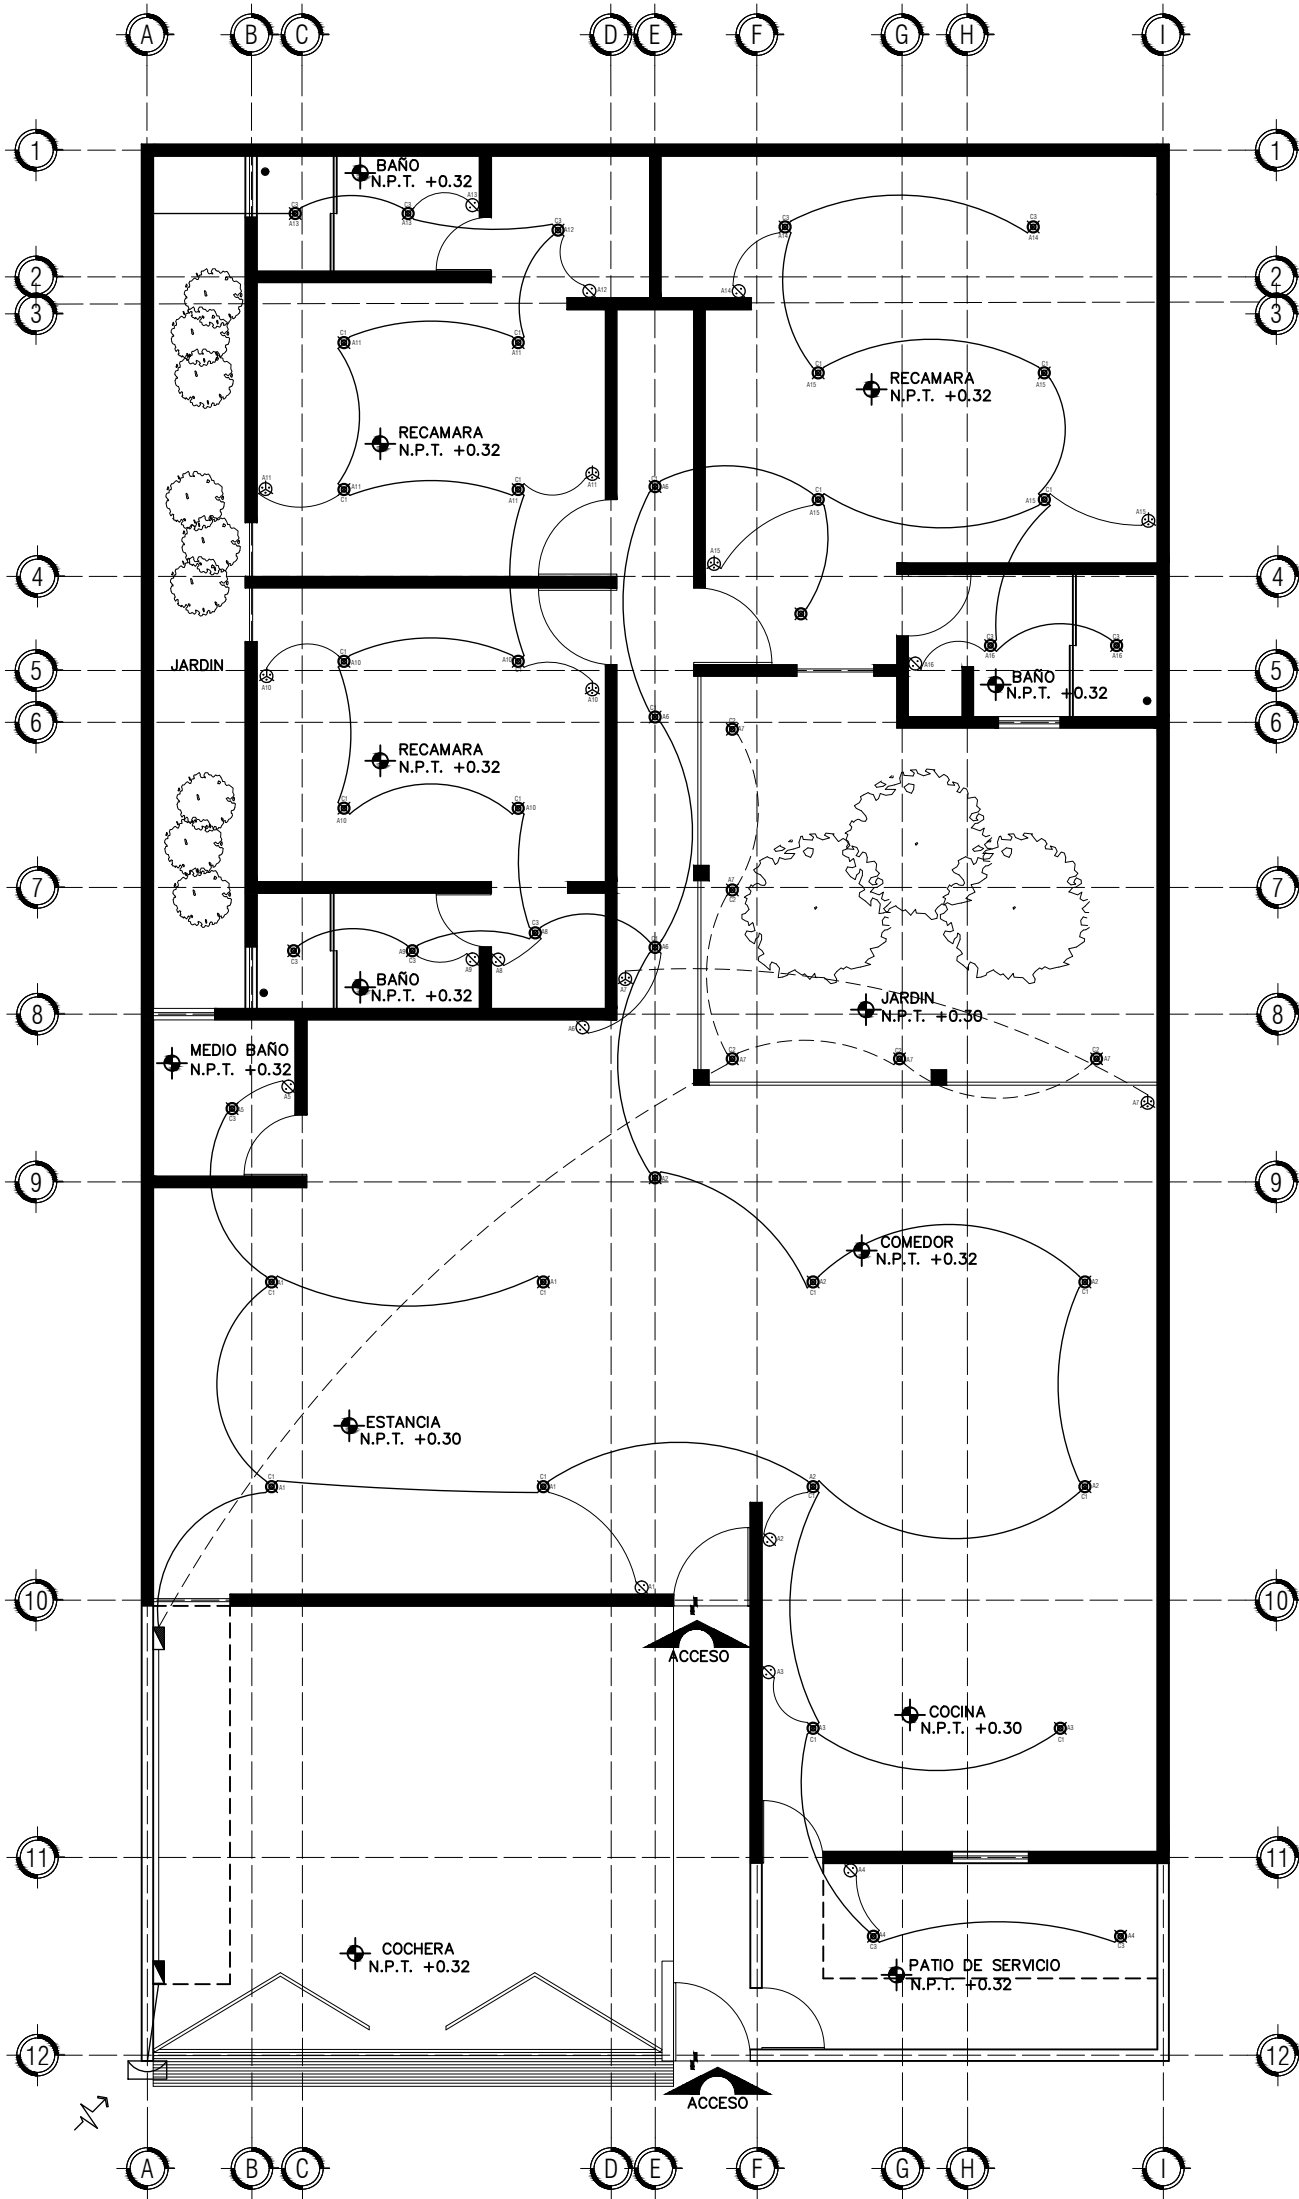

CTO. No.	15w	75w	10w	450w	400w	WATTS TOTAL	AMPERS TOTAL	#CALIBRE CONDUCT.
C1	25					375	2.95	14
C2			5			50	0.39	14
C3		13				975	7.67	10
C4				1	17	7250	57.08	1/0
TOTAL	25	13	5	1	17	8650	68.09	

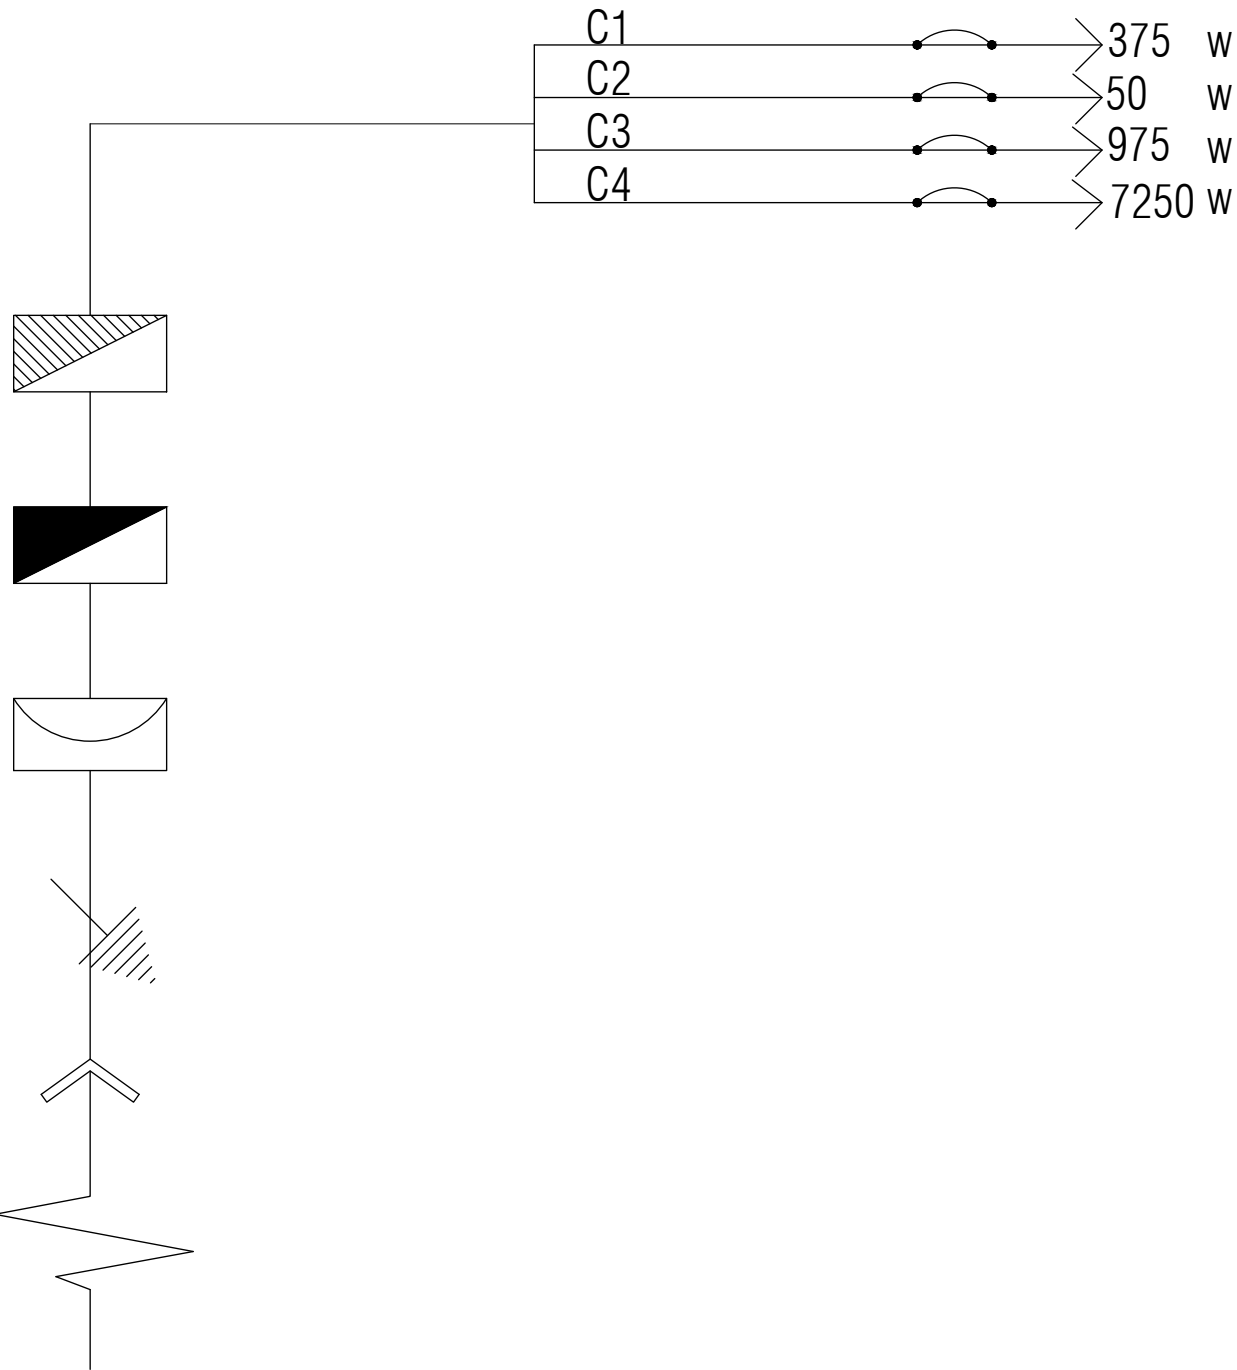

ACOMETIDA C.F.E.