



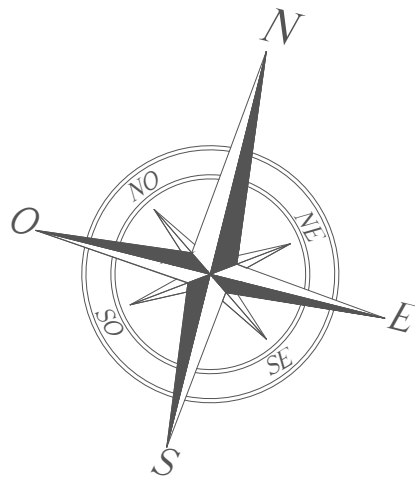

CROQUIS

SIMBOLOGÍA

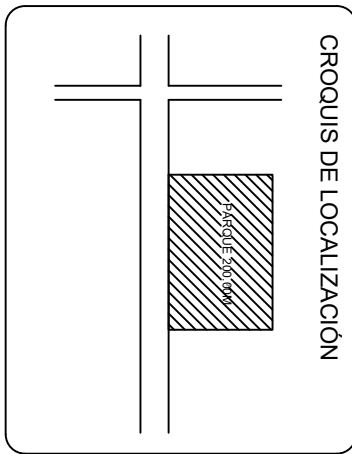

- SPOT 30w
- ARBOTANTE 50w
- CONTACTO DUPLEX 150w
- BOMBA 750w
- APAGADOR SENCILLO
- APAGADOR DE ESCALERA
- MEDIDOR
- INTERPHONE
- SALIDA TELEFÓNICA
- SALIDA PARA TELEVISIÓN
- INTERRUPTOR GENERAL
- CENTRO DE CARGAS
- TUBERÍA POR LOSA Y MUROS
- TUBERÍA POR PISO
- TIERRA FÍSICA
- ACOMETIDA C.F.E.
- TUBERÍA INTERFON
- TUBERÍA SUBE
- TUBERÍA BAJA
- TUBERÍA BAJA (por el piso)
- TUBERÍA BAJA (dentro de muro)

ALUMNO:

ARQ. JOSÉ TRINIDAD LÓPEZ DOMÍNGUEZ

DATOS DEL PROYECTO

UBICACION :

SUPERFICIE DEL TERRENO: 575 M²

SUPERFICIE CONSTRUIDA

PRIMER NIVEL: 575 M²

SEGUNDO NIVEL: 0 M²

SUPERFICIE TOTAL CONSTRUIDA: 575 M²

A-1

FIRMA:

ESCALA:


1:100

ACOTACIÓN:

METROS

PLANO: 01 / 03


FECHA: 04 / JULIO / 2025

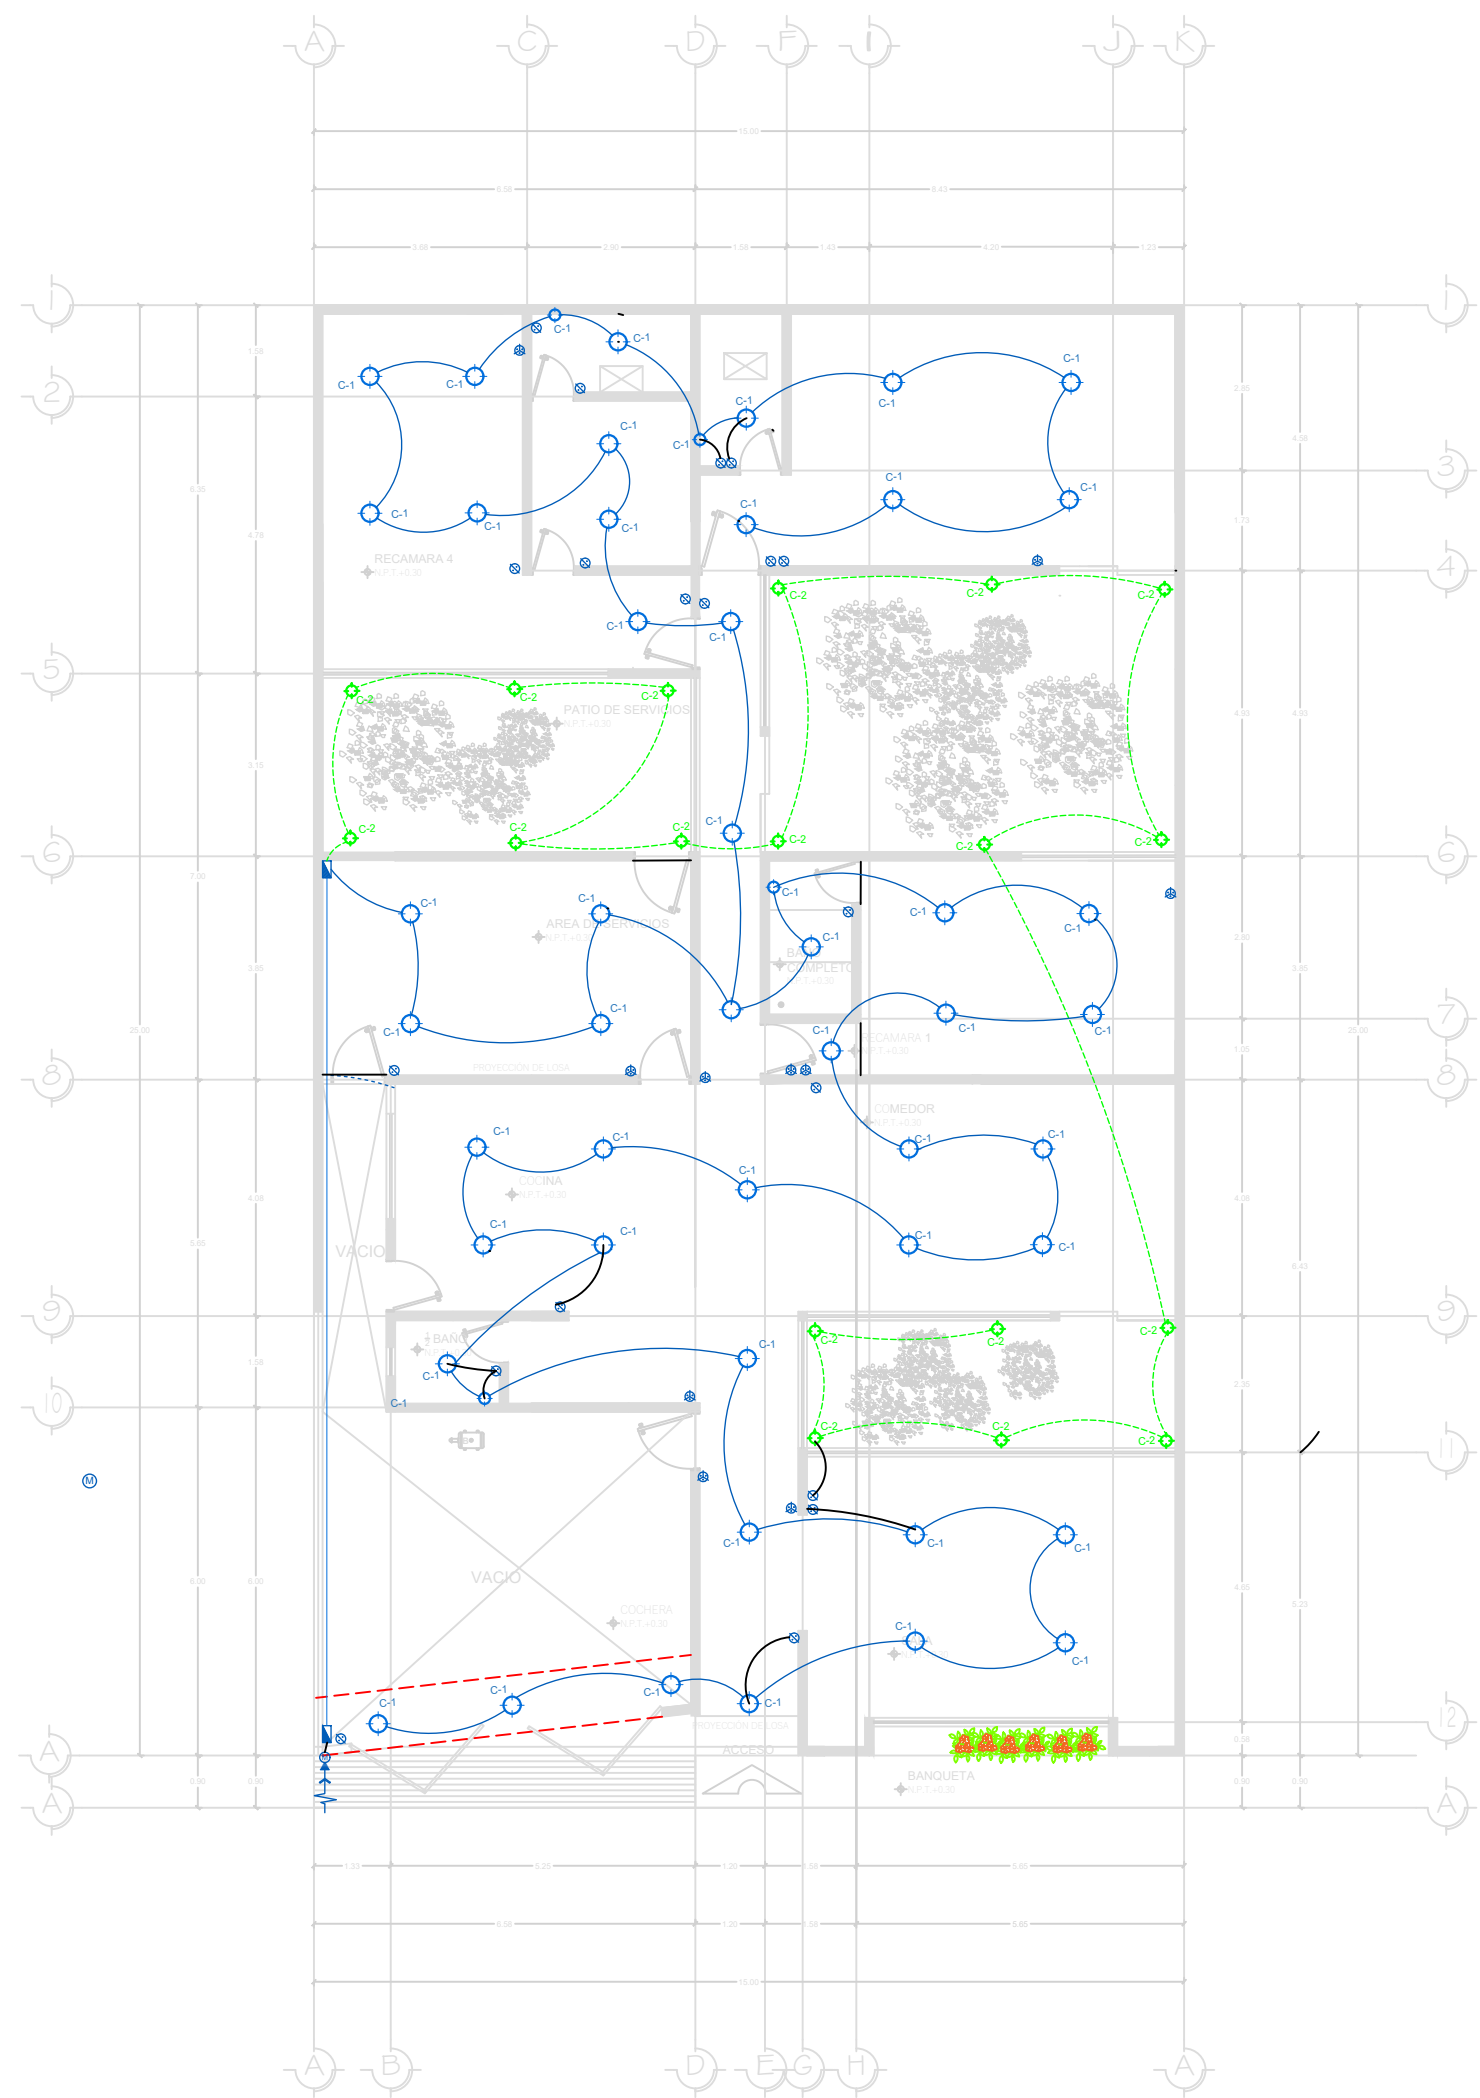

PIANTA ELECTRICA

Esc. 1:100


ESCALA GRAFICA

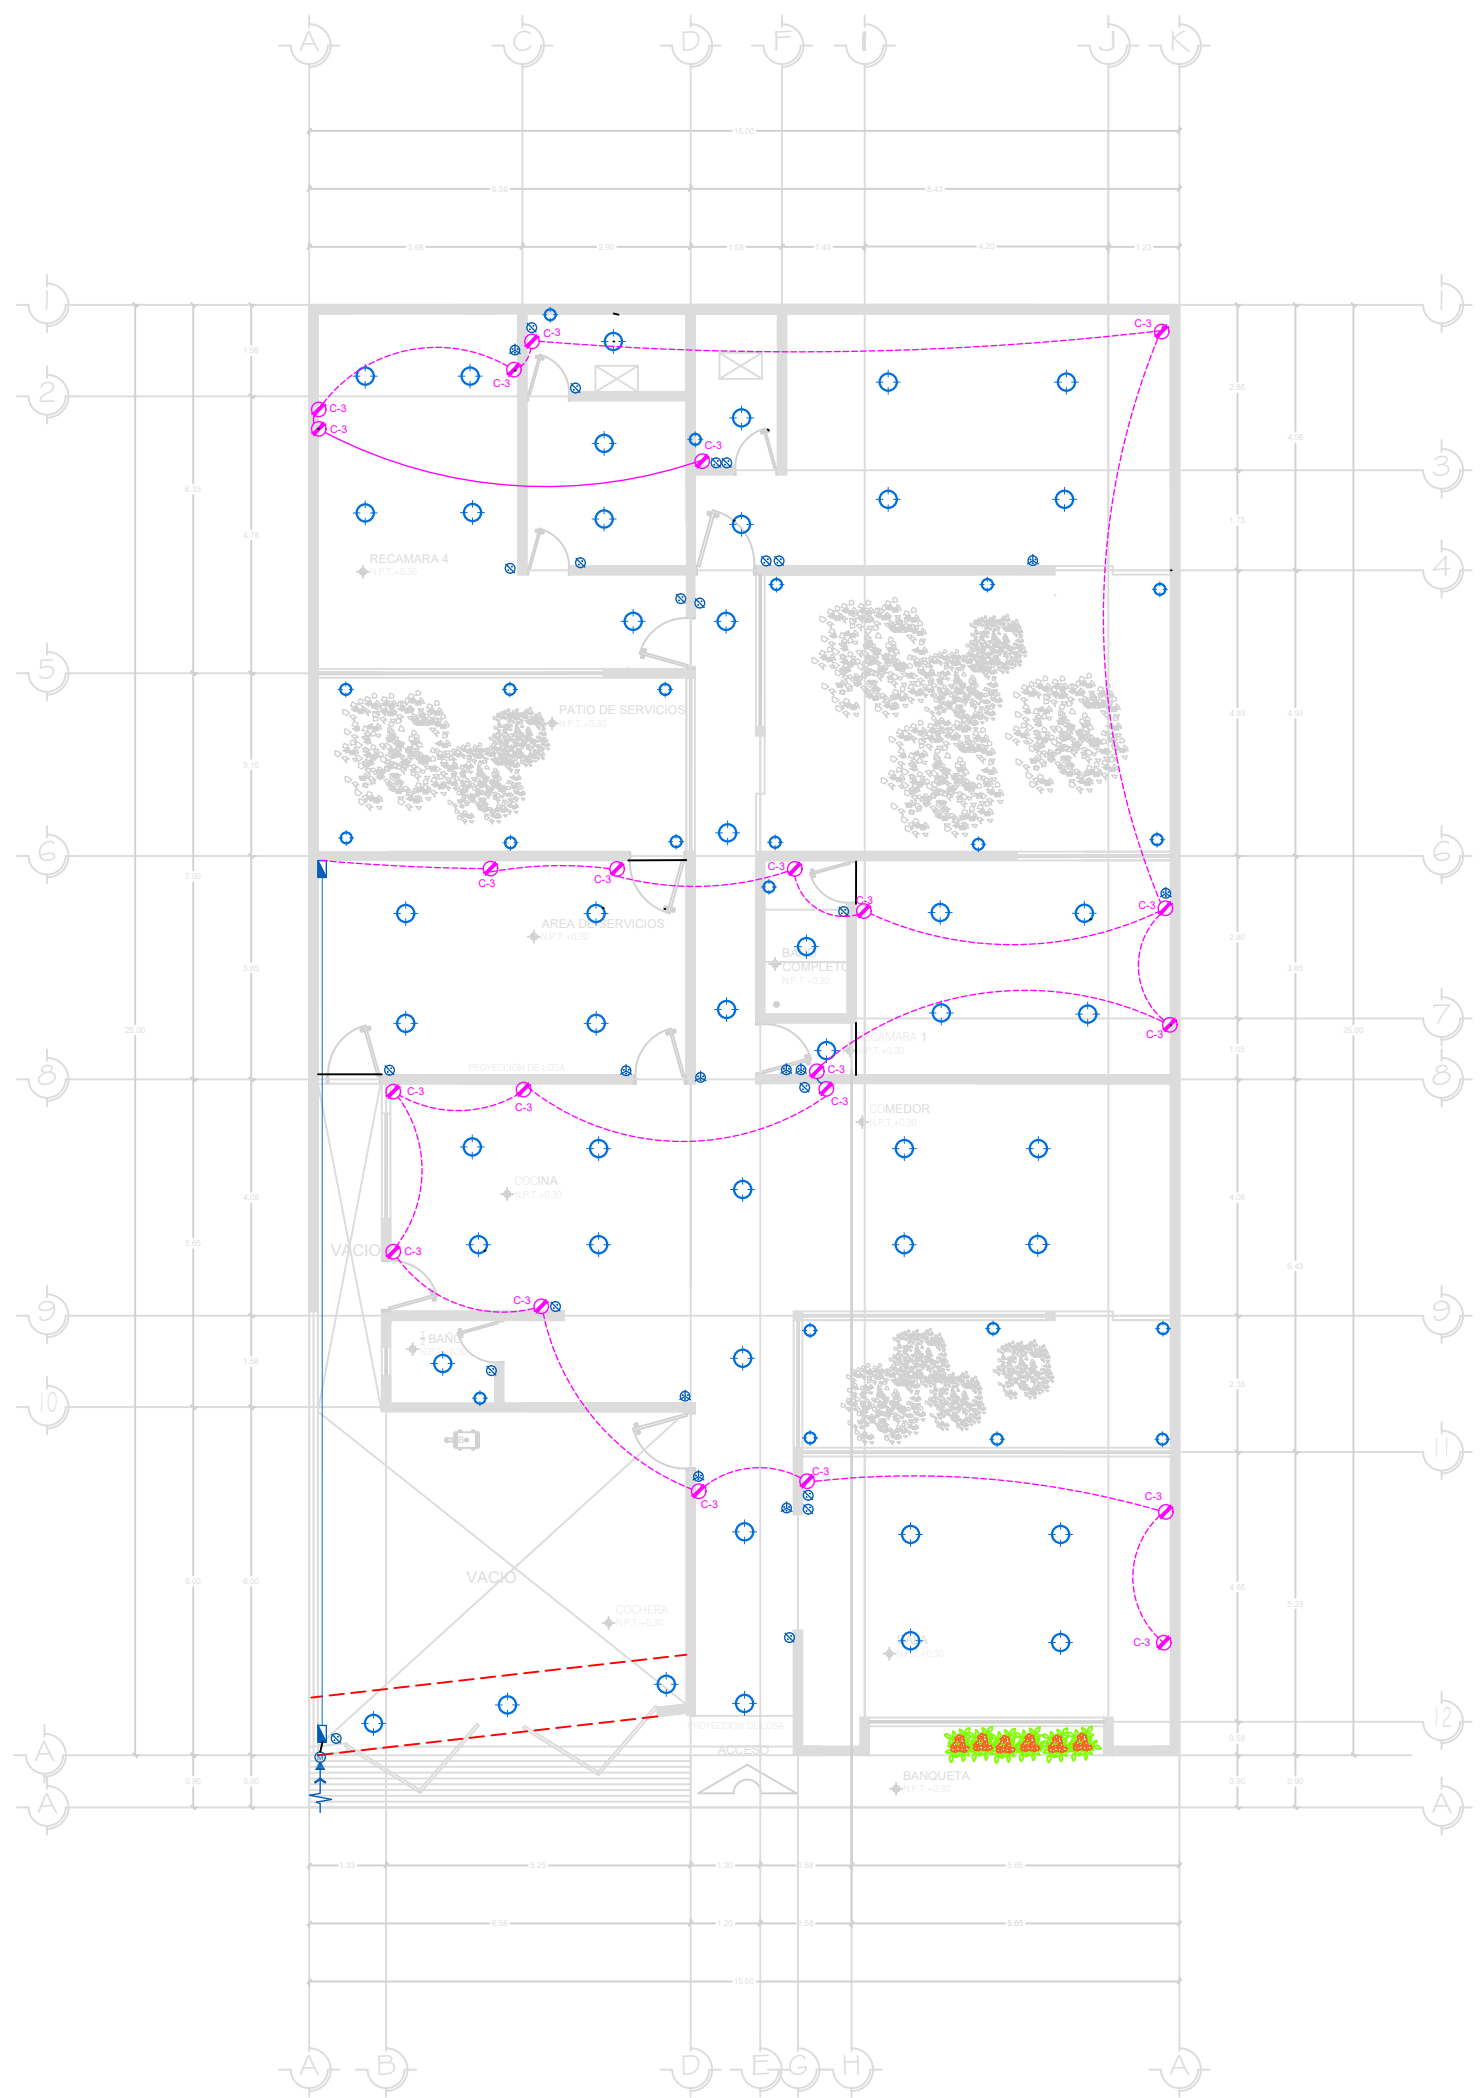

PIANTA ELECTRICA

Esc. 1:100

ESCALA GRAFICA

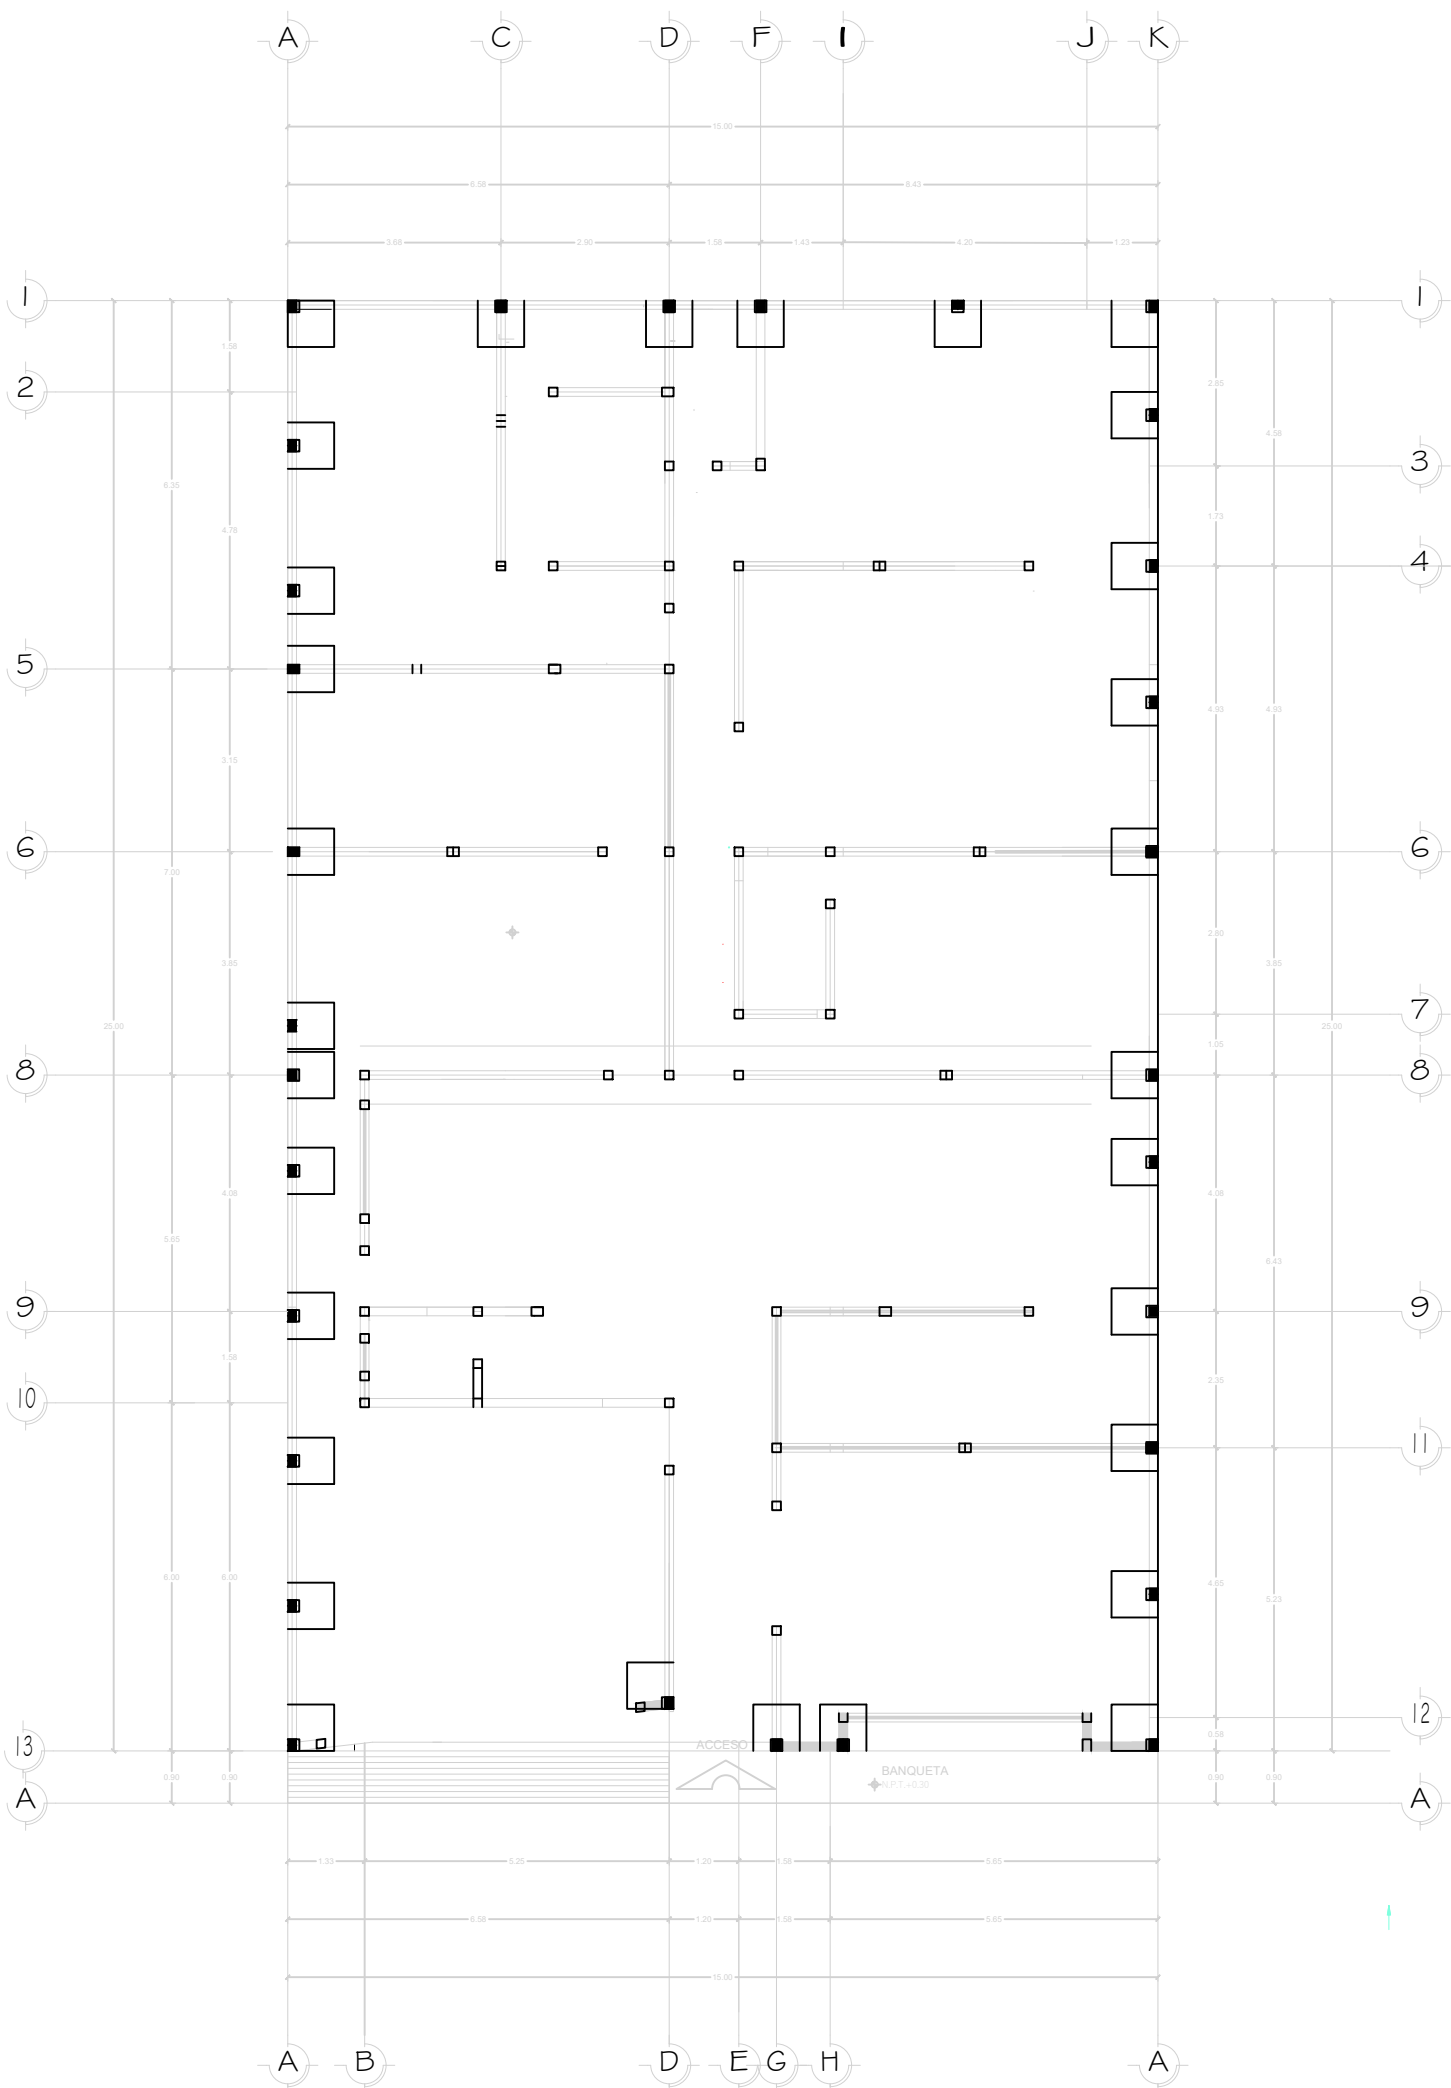

PIANTA DE CIMENTACIÓN

Esc. 1:100

ESCALA GRAFICA

