


LOCALIZACIÓN

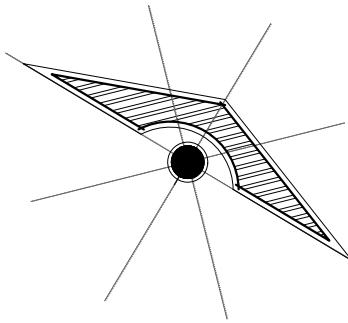

SIMBOLOGÍA

- INTERRUPTOR TERMOMAGNETICO
- CENTRO DE CARGA DE DISTRIBUCION
- RECIPIENTE
- ACOMETIDA
- TIERRA FISICA
- NUMERO DE CIRCUITO
- TUBERIA POR LOSA O MURO
- TUBERIA POR PISO
- SALIDA DE CABLES/CON PARA TELEVISION
- CONTACTO SENCILLO EN MURO
- LAMPARA DE CENTRO
- APAGADOR SENCILLO
- APAGADOR DE ESCALERA
- DOTS PARA EXTERIORES

SELLOS

DATOS DE LA OBRA

PROYECTO:
CASA-HABITACIÓN

DIRECCIÓN:
AVE. CENTRAL No. 24

PROPIETARIO:
AVE. CENTRAL No. 24

PROYECTÓ

BLANCA YOSELINE CANO VAZQUEZ

NOMBRE DEL PLANO:
PLANO DE INST. ELECTRICA

D.R.O:
AVE. CENTRAL No. 24

FIRMA:

ESCALA:
1:100


ACOTACIÓN:
METROS

CLAVE


A-1

PLANO:
01/01

FECHA:
06 / JULIO / 2025

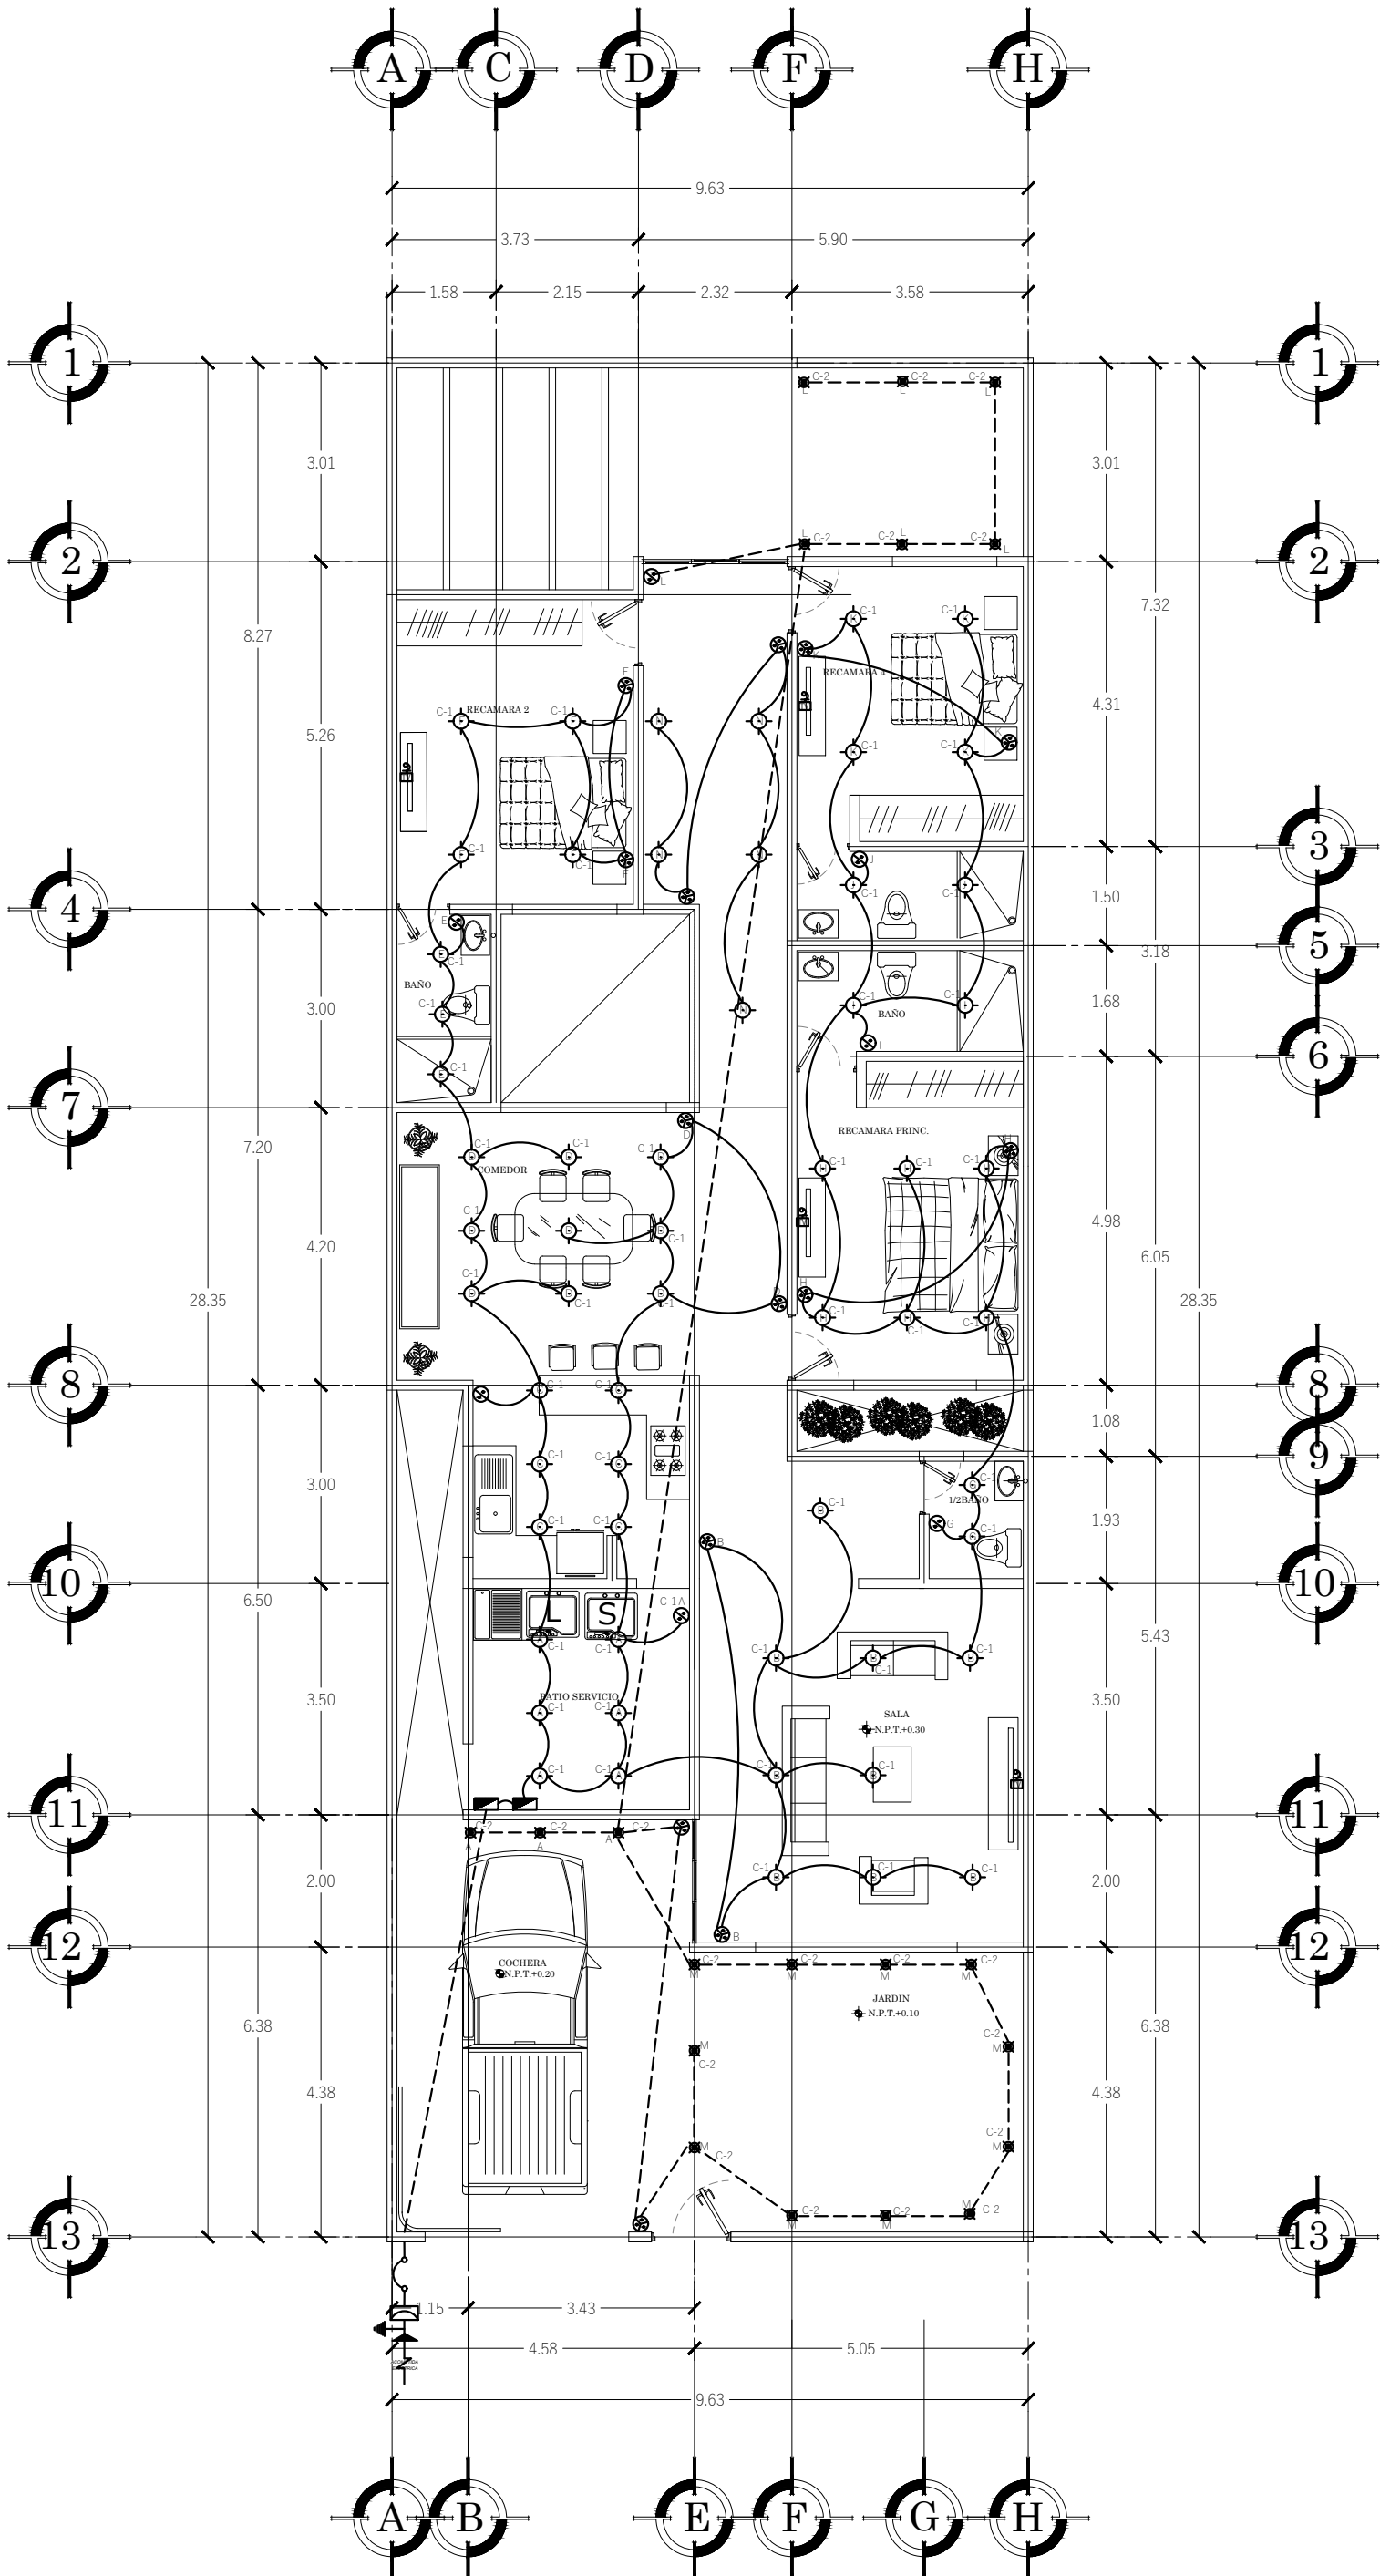

INST. ELECTRICA (LAMPARAS)
Esc. 1:100

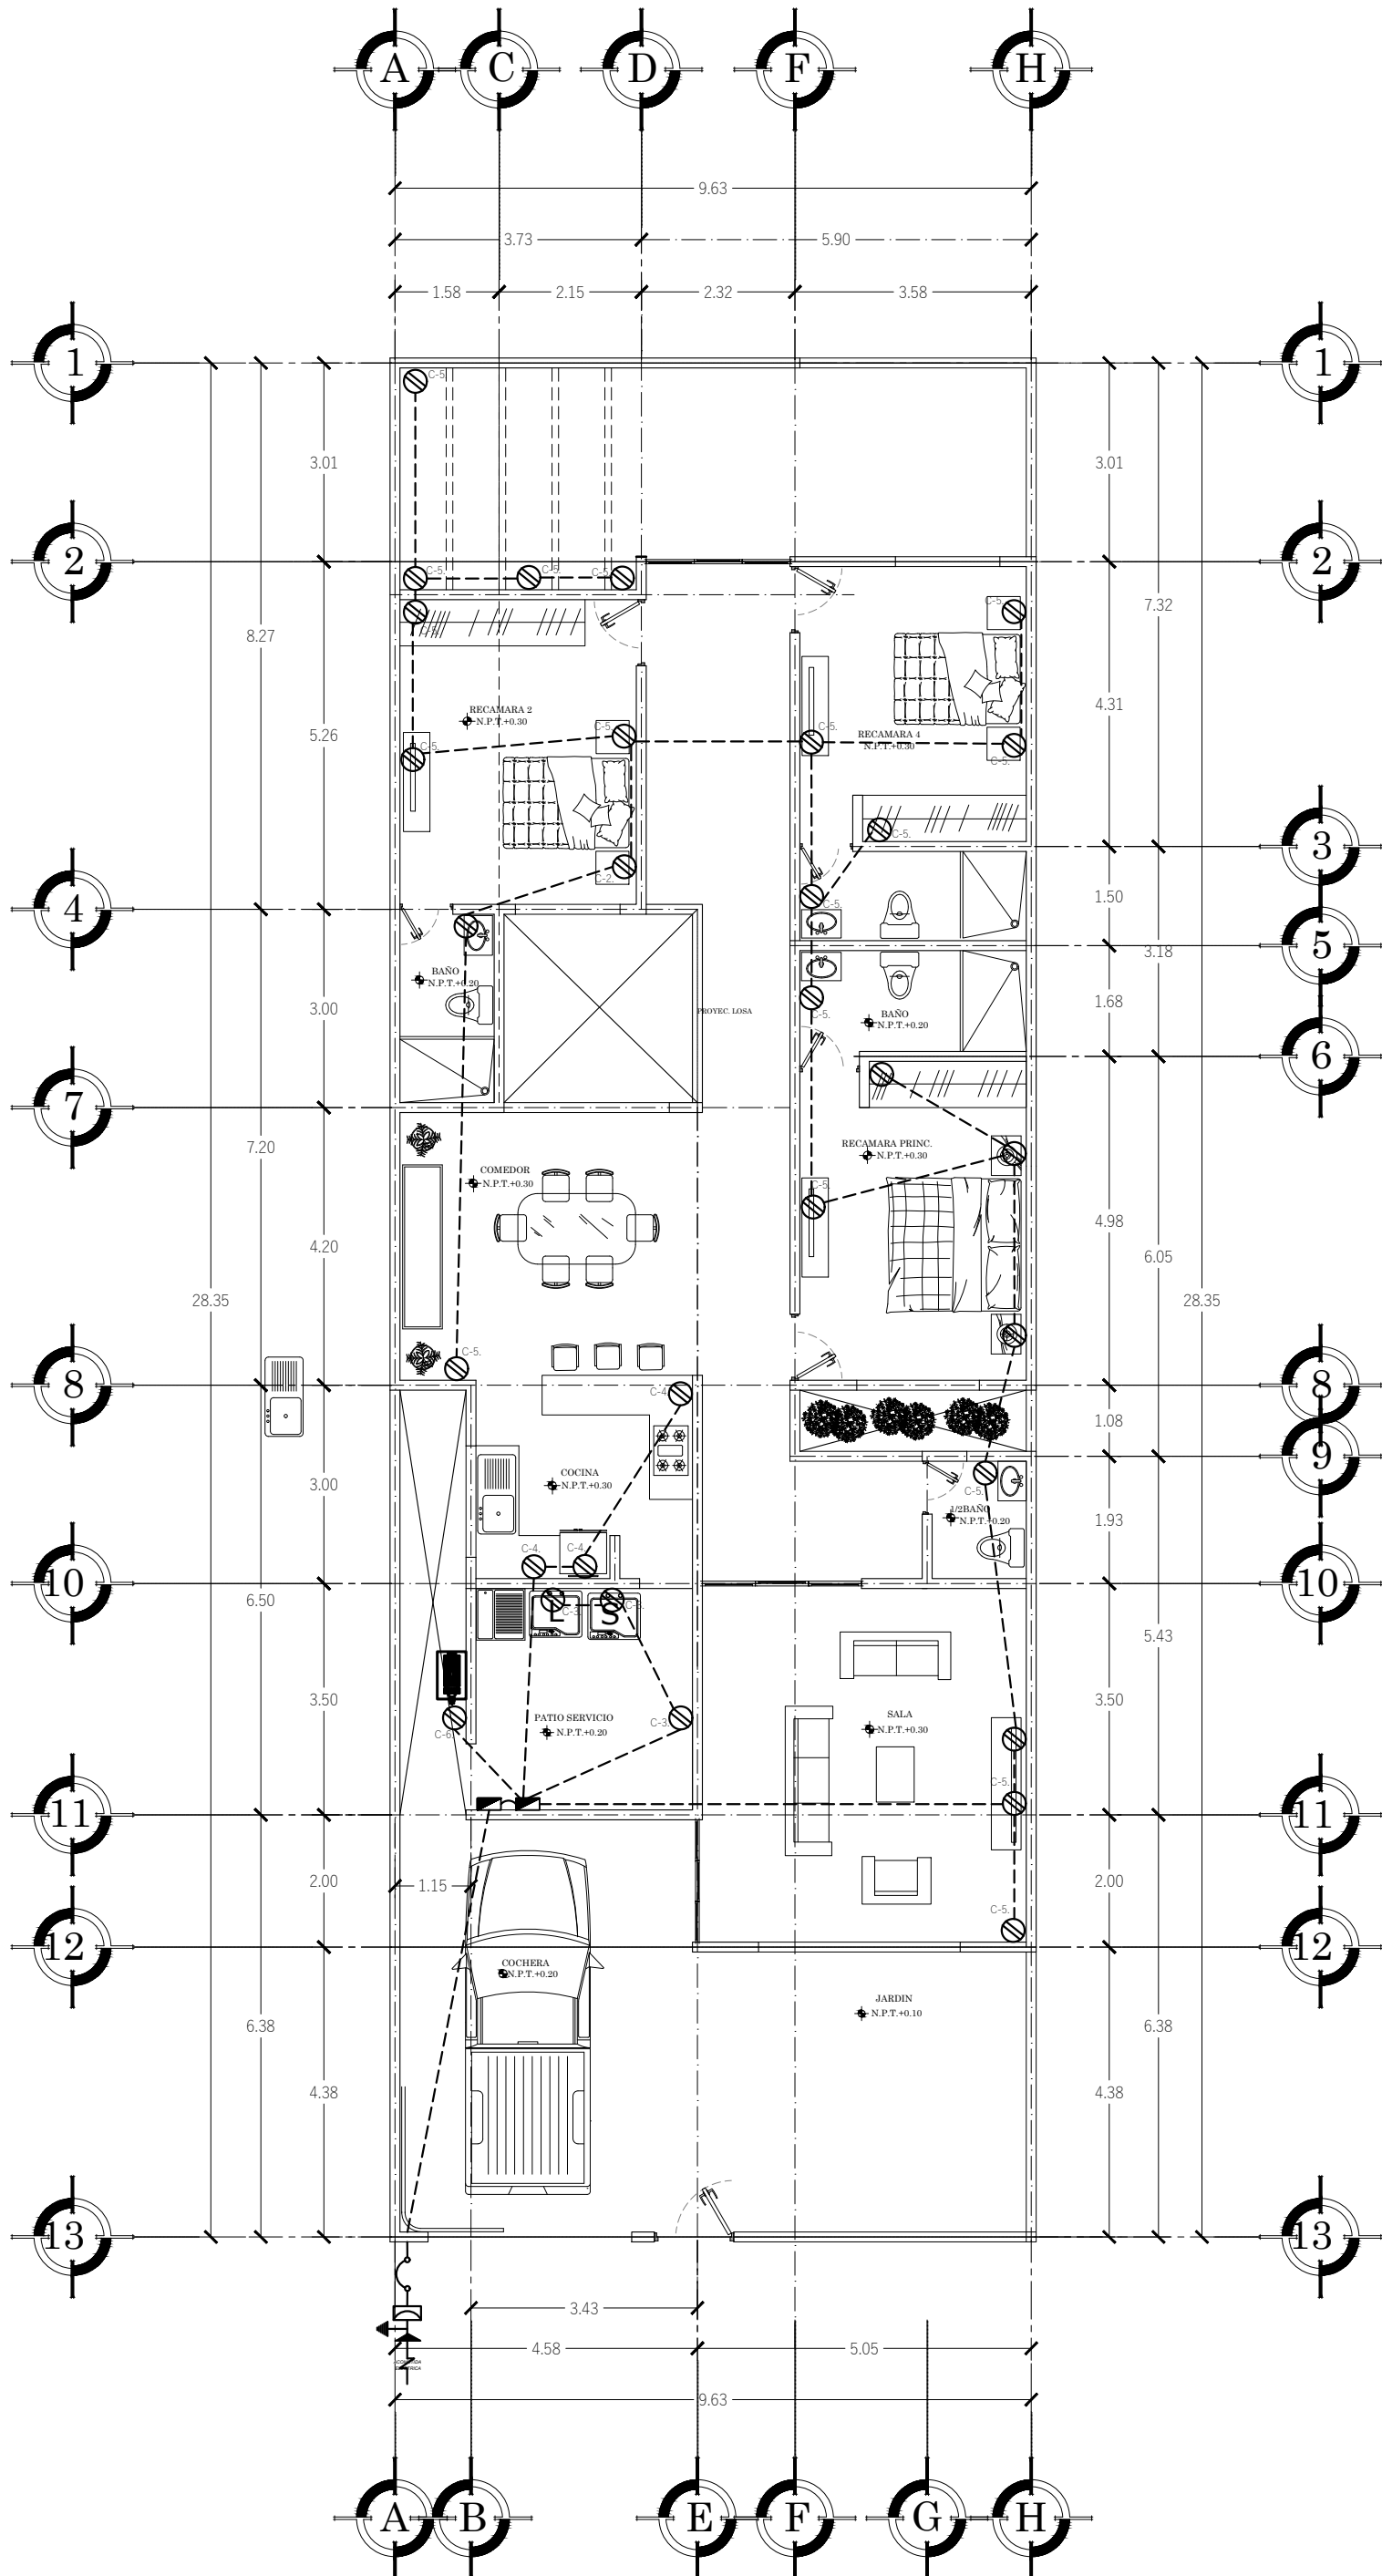

INST. ELECTRICA (CONTACTOS)
Esc. 1:100

CUADRO DE CARGAS CASA HABITACION

CIRCUITO No		TOTAL WATTS	AMPERS	INTERRUP.
No. 1	58	580 WATTS	4.83 A	15 A
No. 2	20	1000 WATTS	8.33 A	15 A
No. 3	AREA SERV	4300 WATTS	35.83 A	40 A
No. 4	COCINA	5740 WATTS	47.83 A	60 A
No. 5	24	4008 WATTS	33.4	40 A
No. 6	1	1492 WATTS	12.43 A	15 A

