


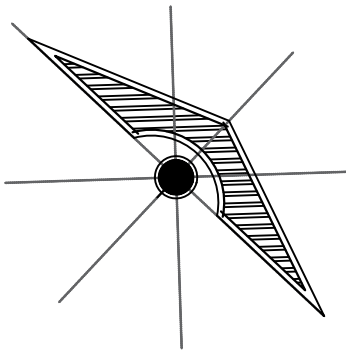

LOCALIZACIÓN

DATOS DE LA OBRA

PROYECTO:

DIRECCIÓN:

PLANOS DE INSTALACION HIDRAULICA

PROYECTÓ

ERVIN ALTAMIRANO JIMENEZ

NOMBRE DEL PLANO:

PLANOS DE INSTALACION ELECTRICA

FIRMA:

ESCALA:

1:100

ACOTACIÓN:

METROS

PLANO:


01/ 01

CLAVE

A-I


FECHA:

07/ JULIO/ 2025

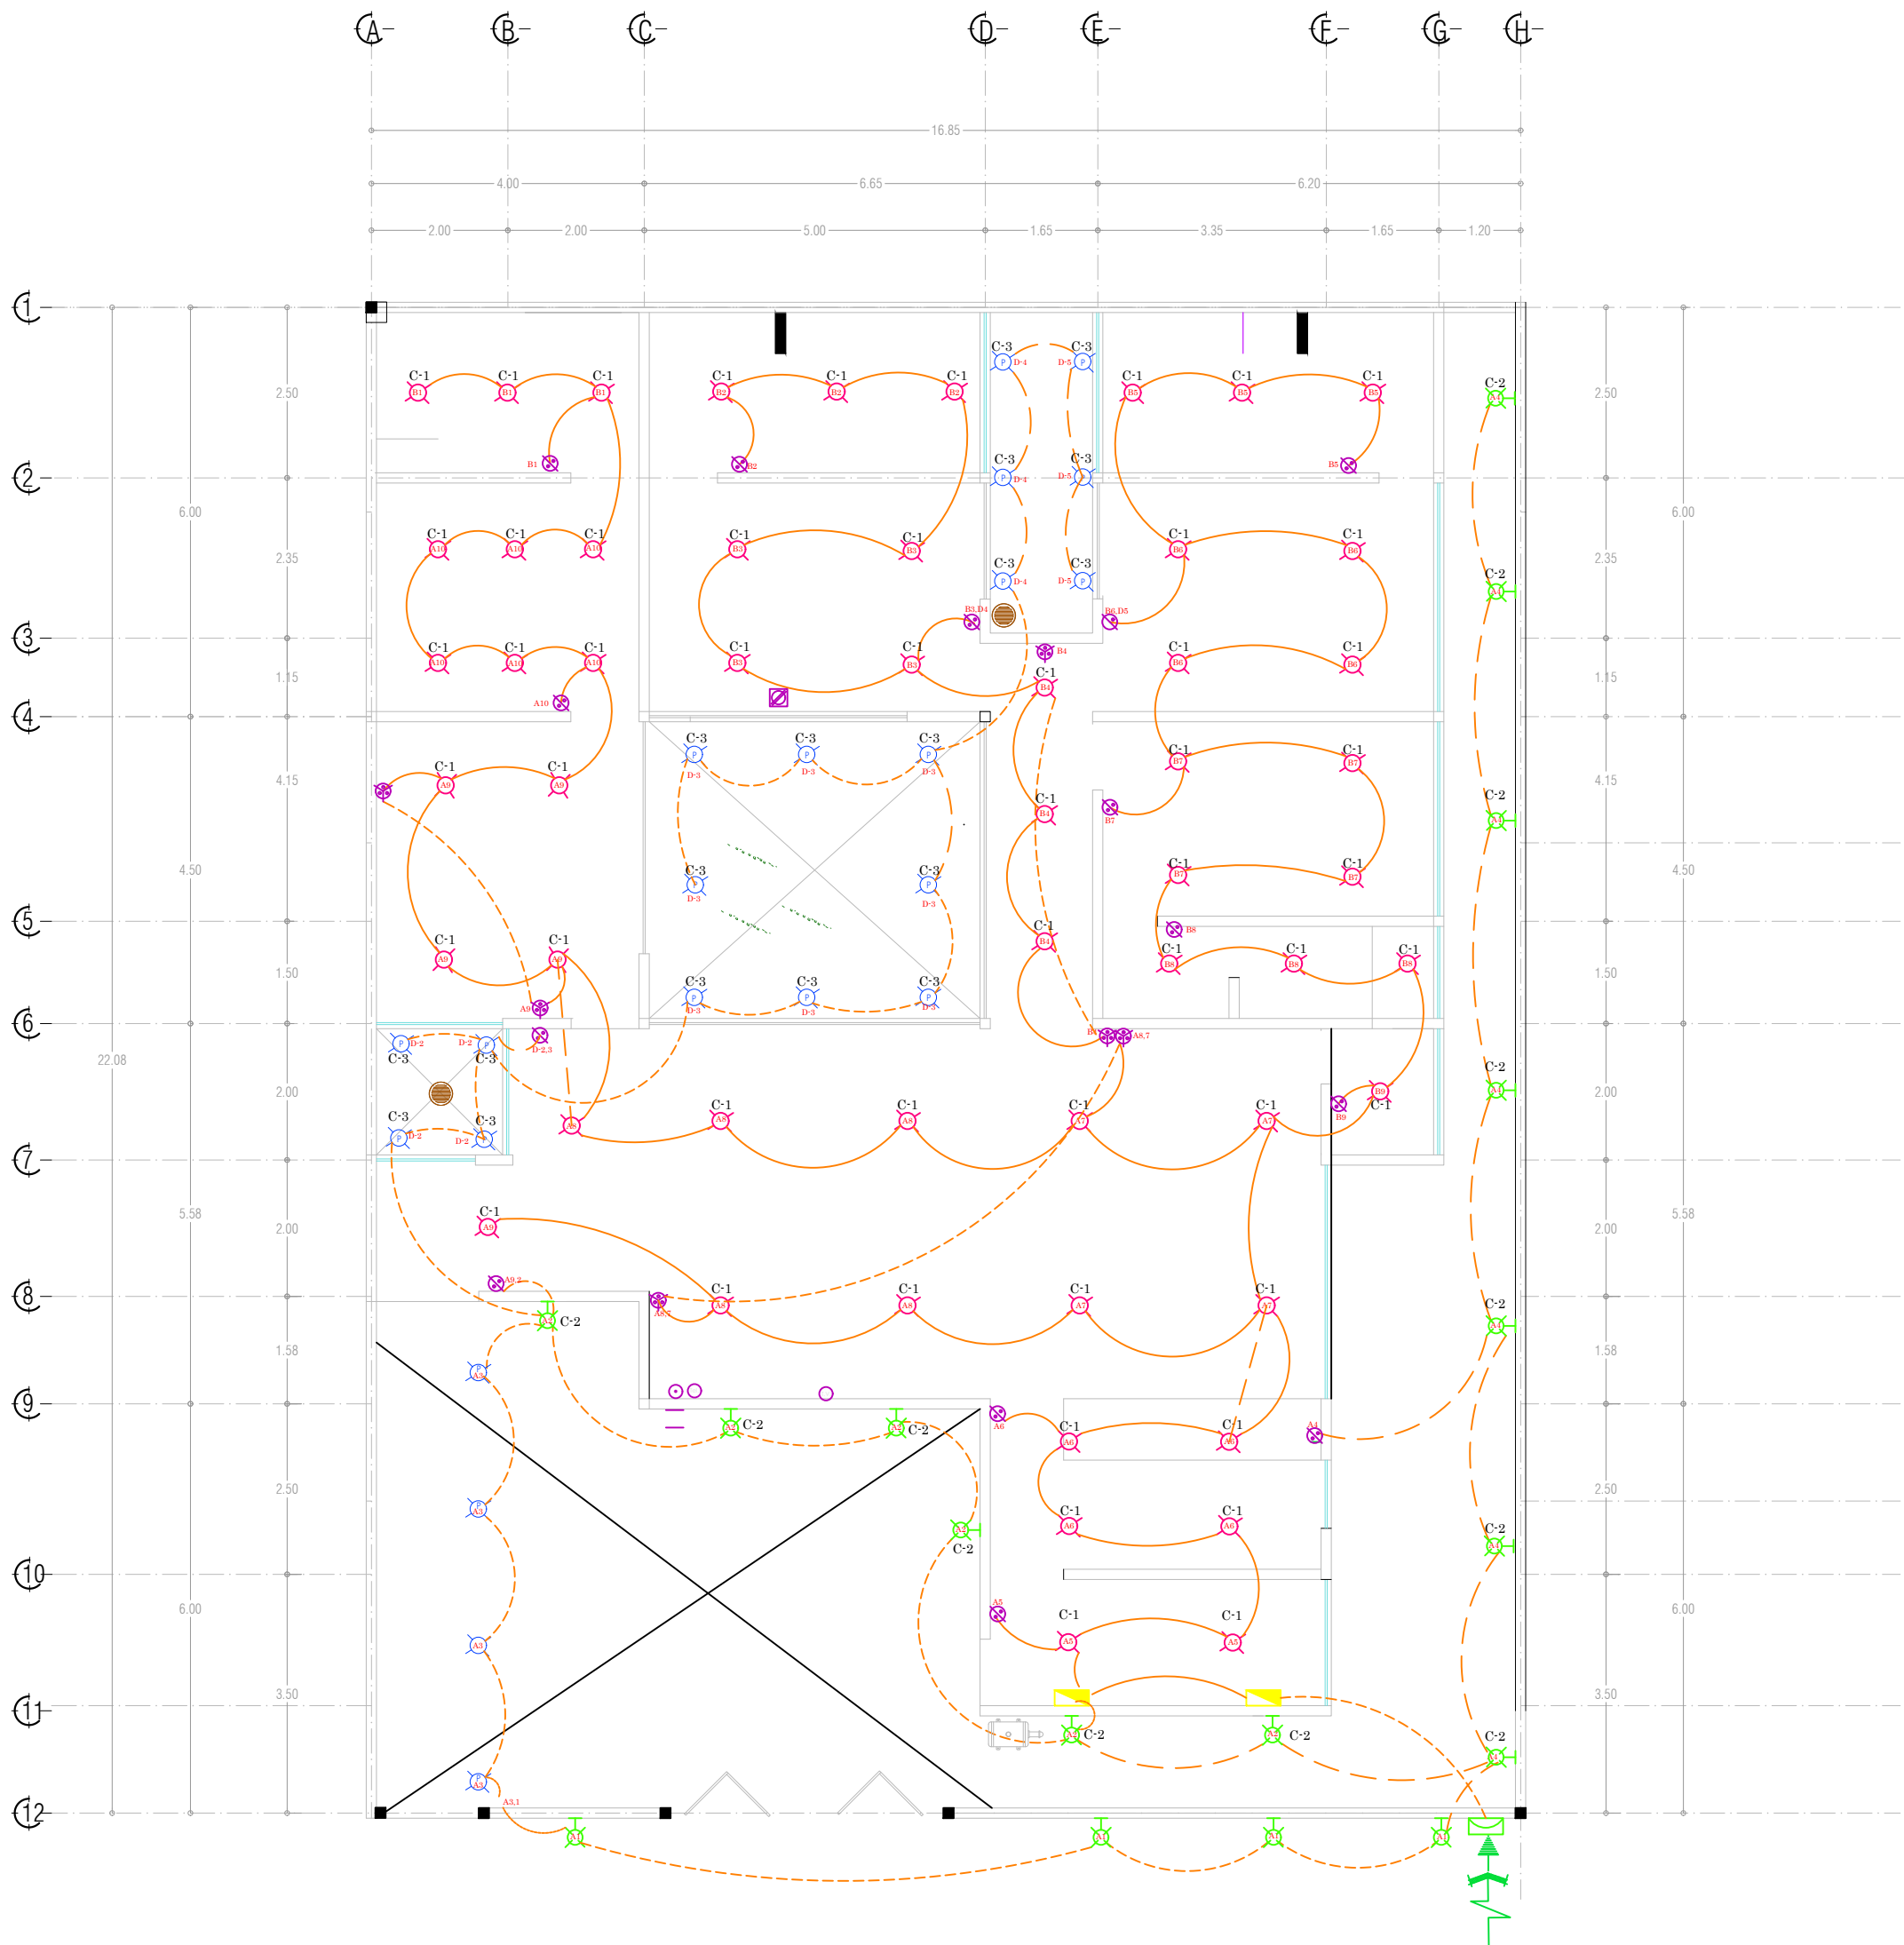

PLANTA ARQUITECTONICA

ESC: 1:100

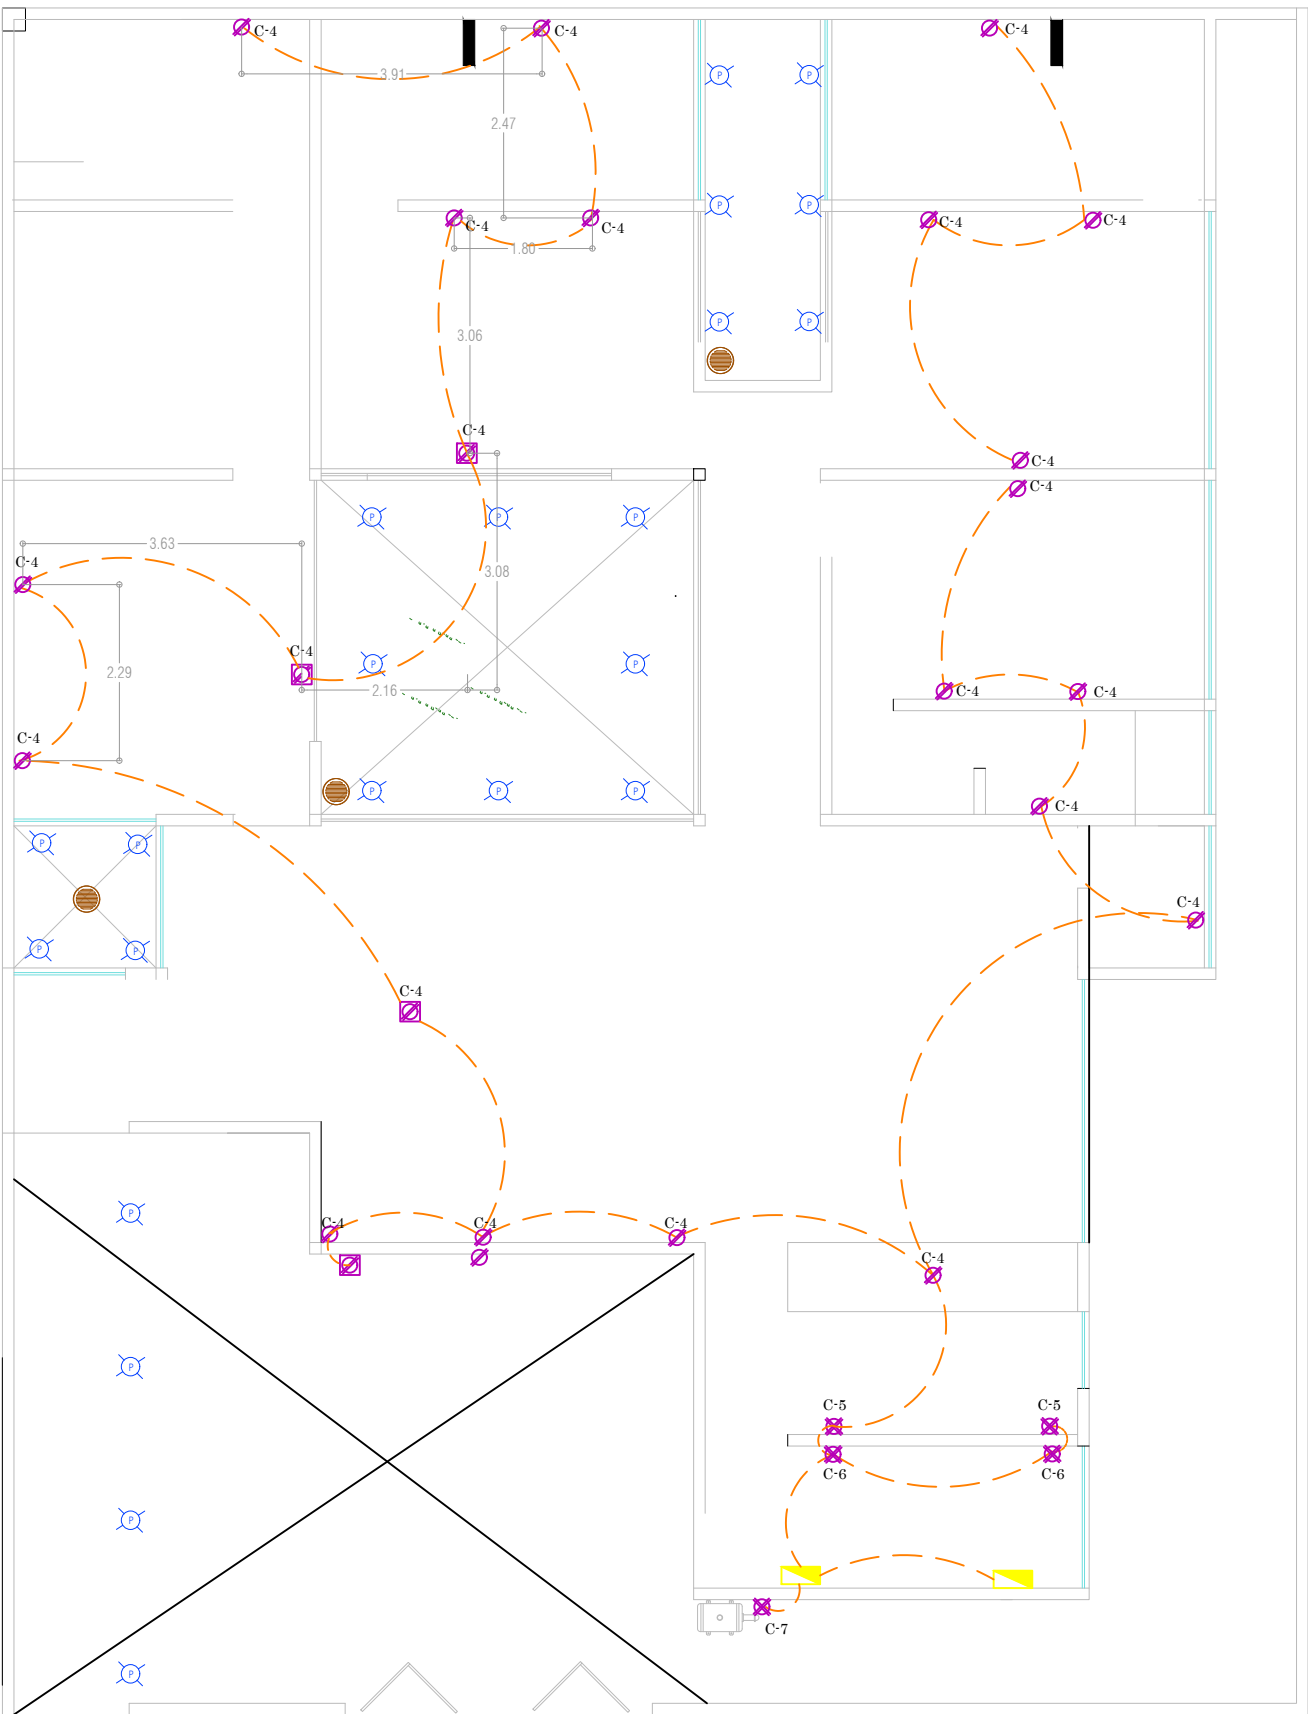

CUADRO DE CARGAS										
Cto.	⌘	⌘	⌘	⌘	⌘	⌘	⌘	Watts	Ampers	Cable calibre
C1	54							1080	9.44	10
C2		17						255	2.23	14
C3			22					220	1.97	14
C4				20		4		3100	27.27	6
C5					2			3000	26.24	10
C6					2			3000	26.24	10
C7						1		1500	13.12	10
TOTAL	54	17	22	20	5	4		12,155	106.34	