



Mi Universidad

Nombre del Alumno Ervin Altamirano Jimenez



Nombre del tema: PLANTA ARQUITECTONICA

Parcial: 2do

Nombre de la Materia: : Diseño Arquitectonico IV


Nombre del profesor: Arq.Victor Manuel Santiago Guillén

Nombre de la Licenciatura: Arquitectu

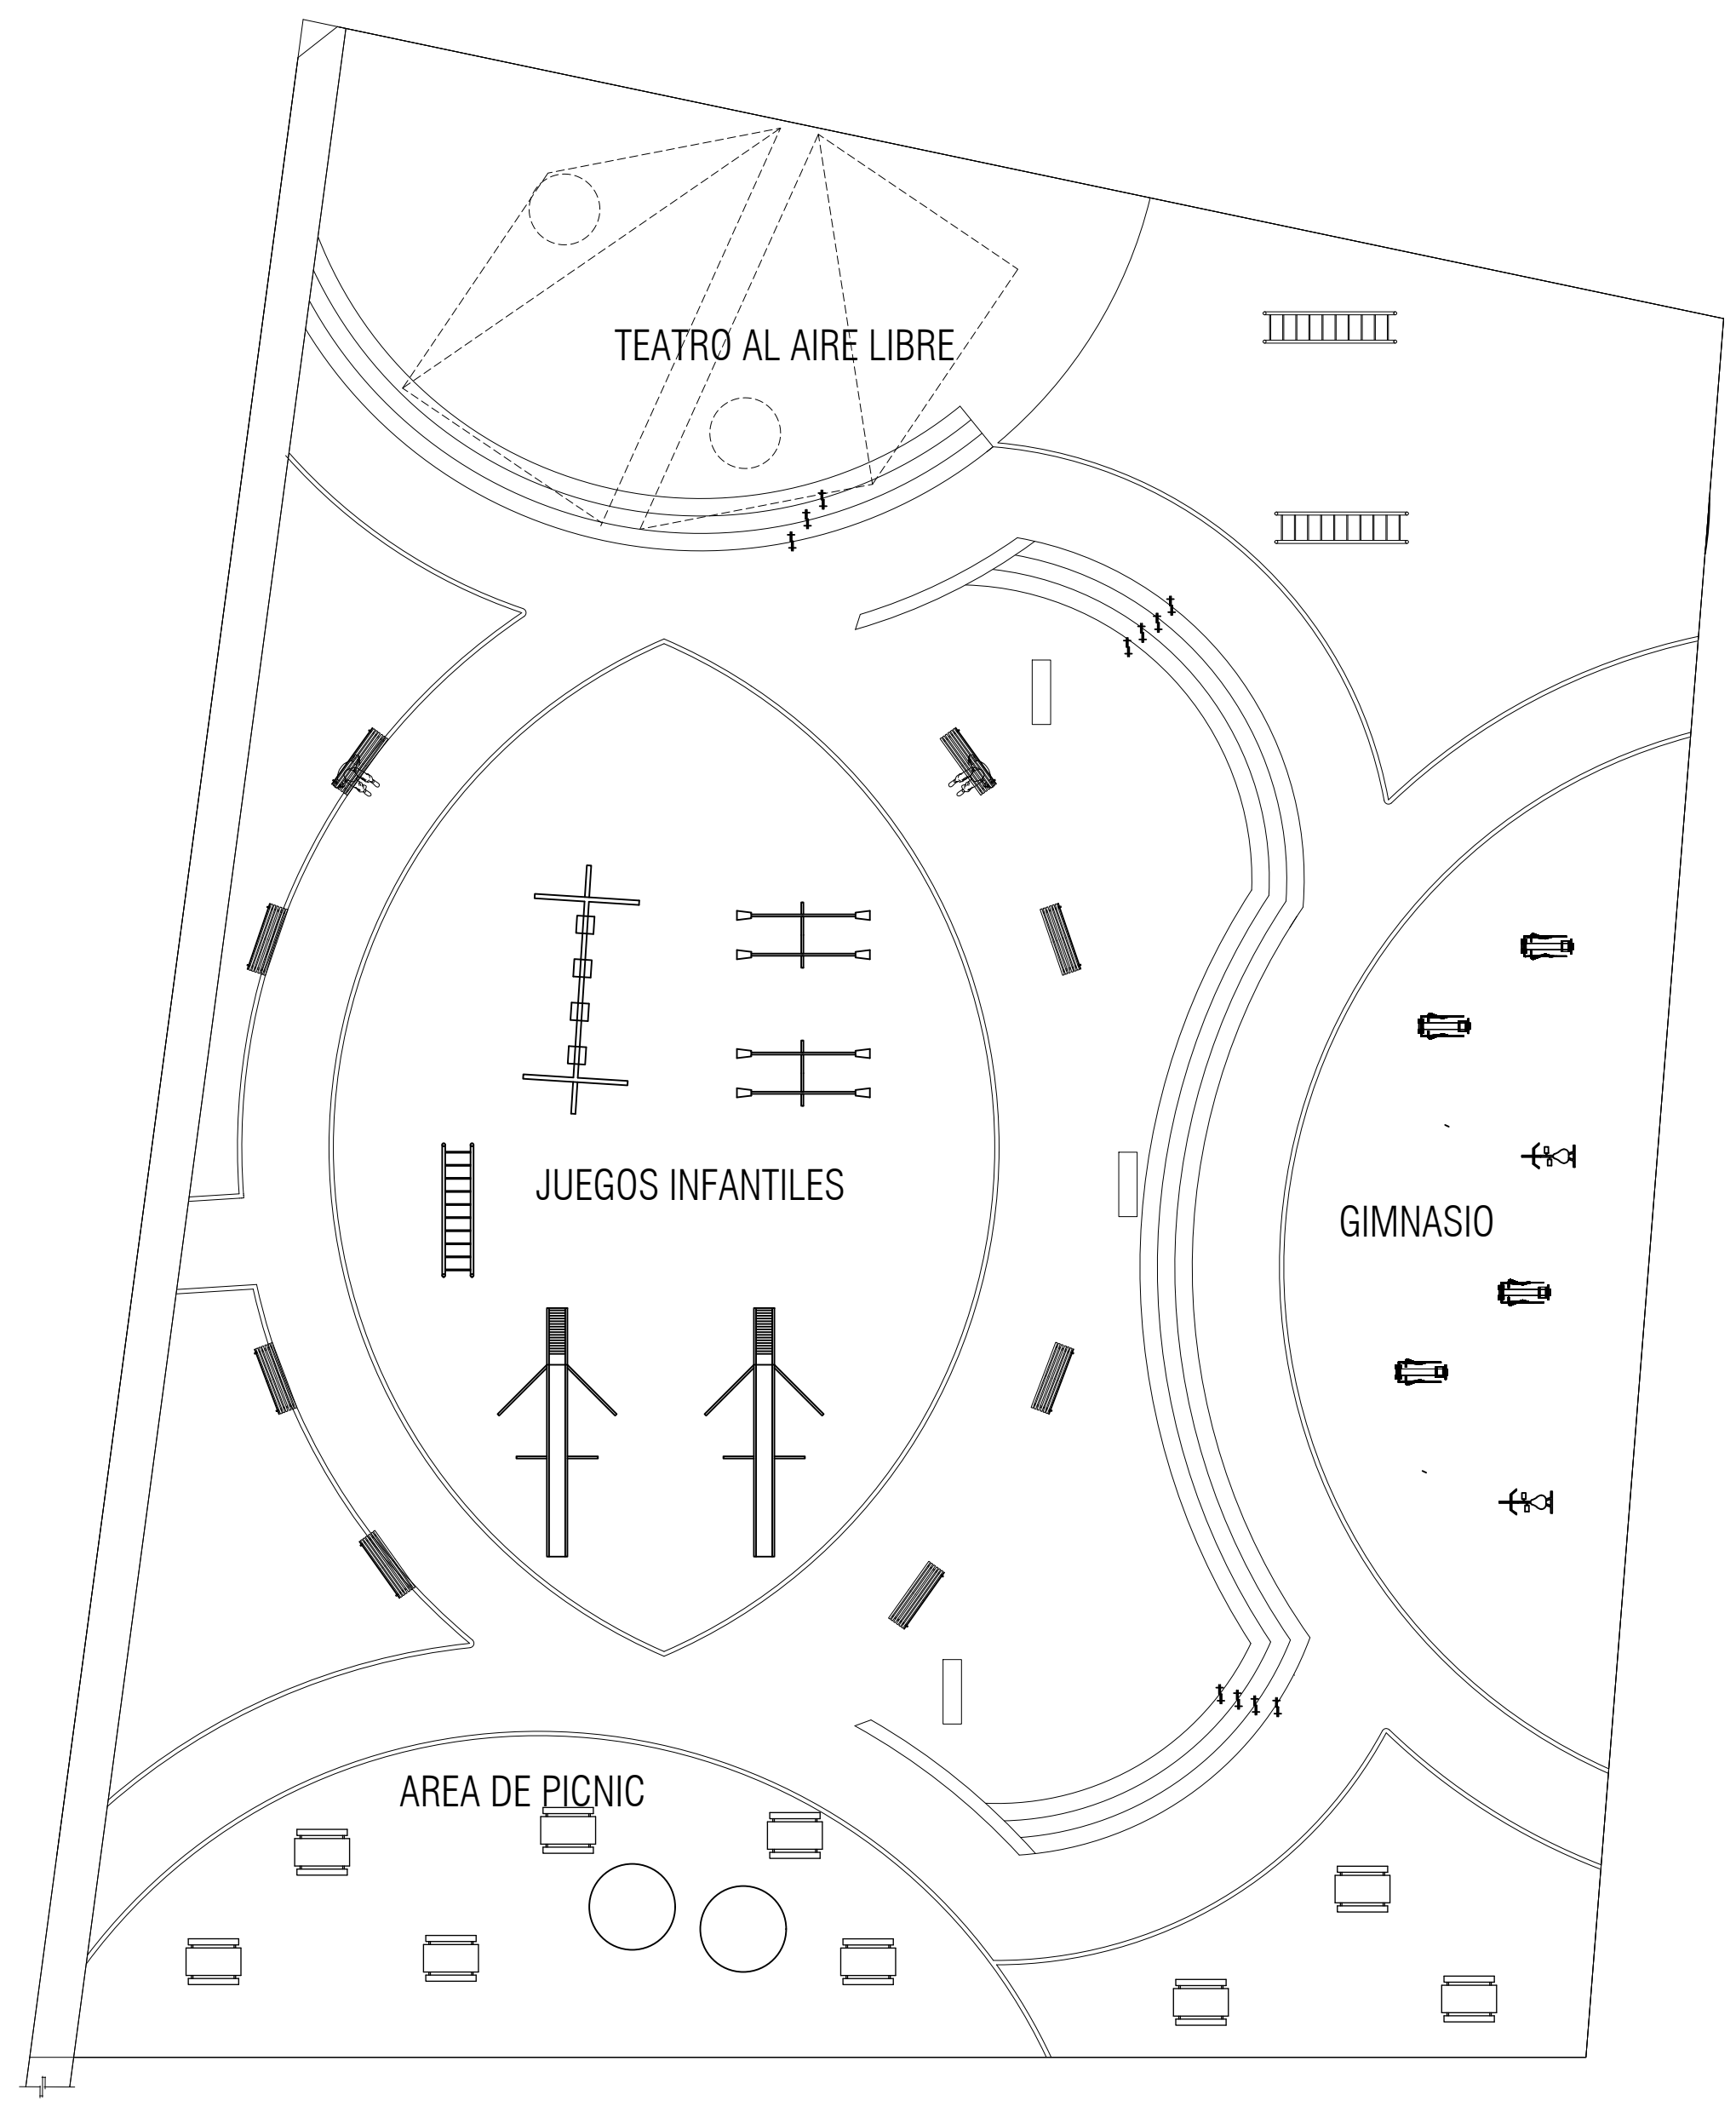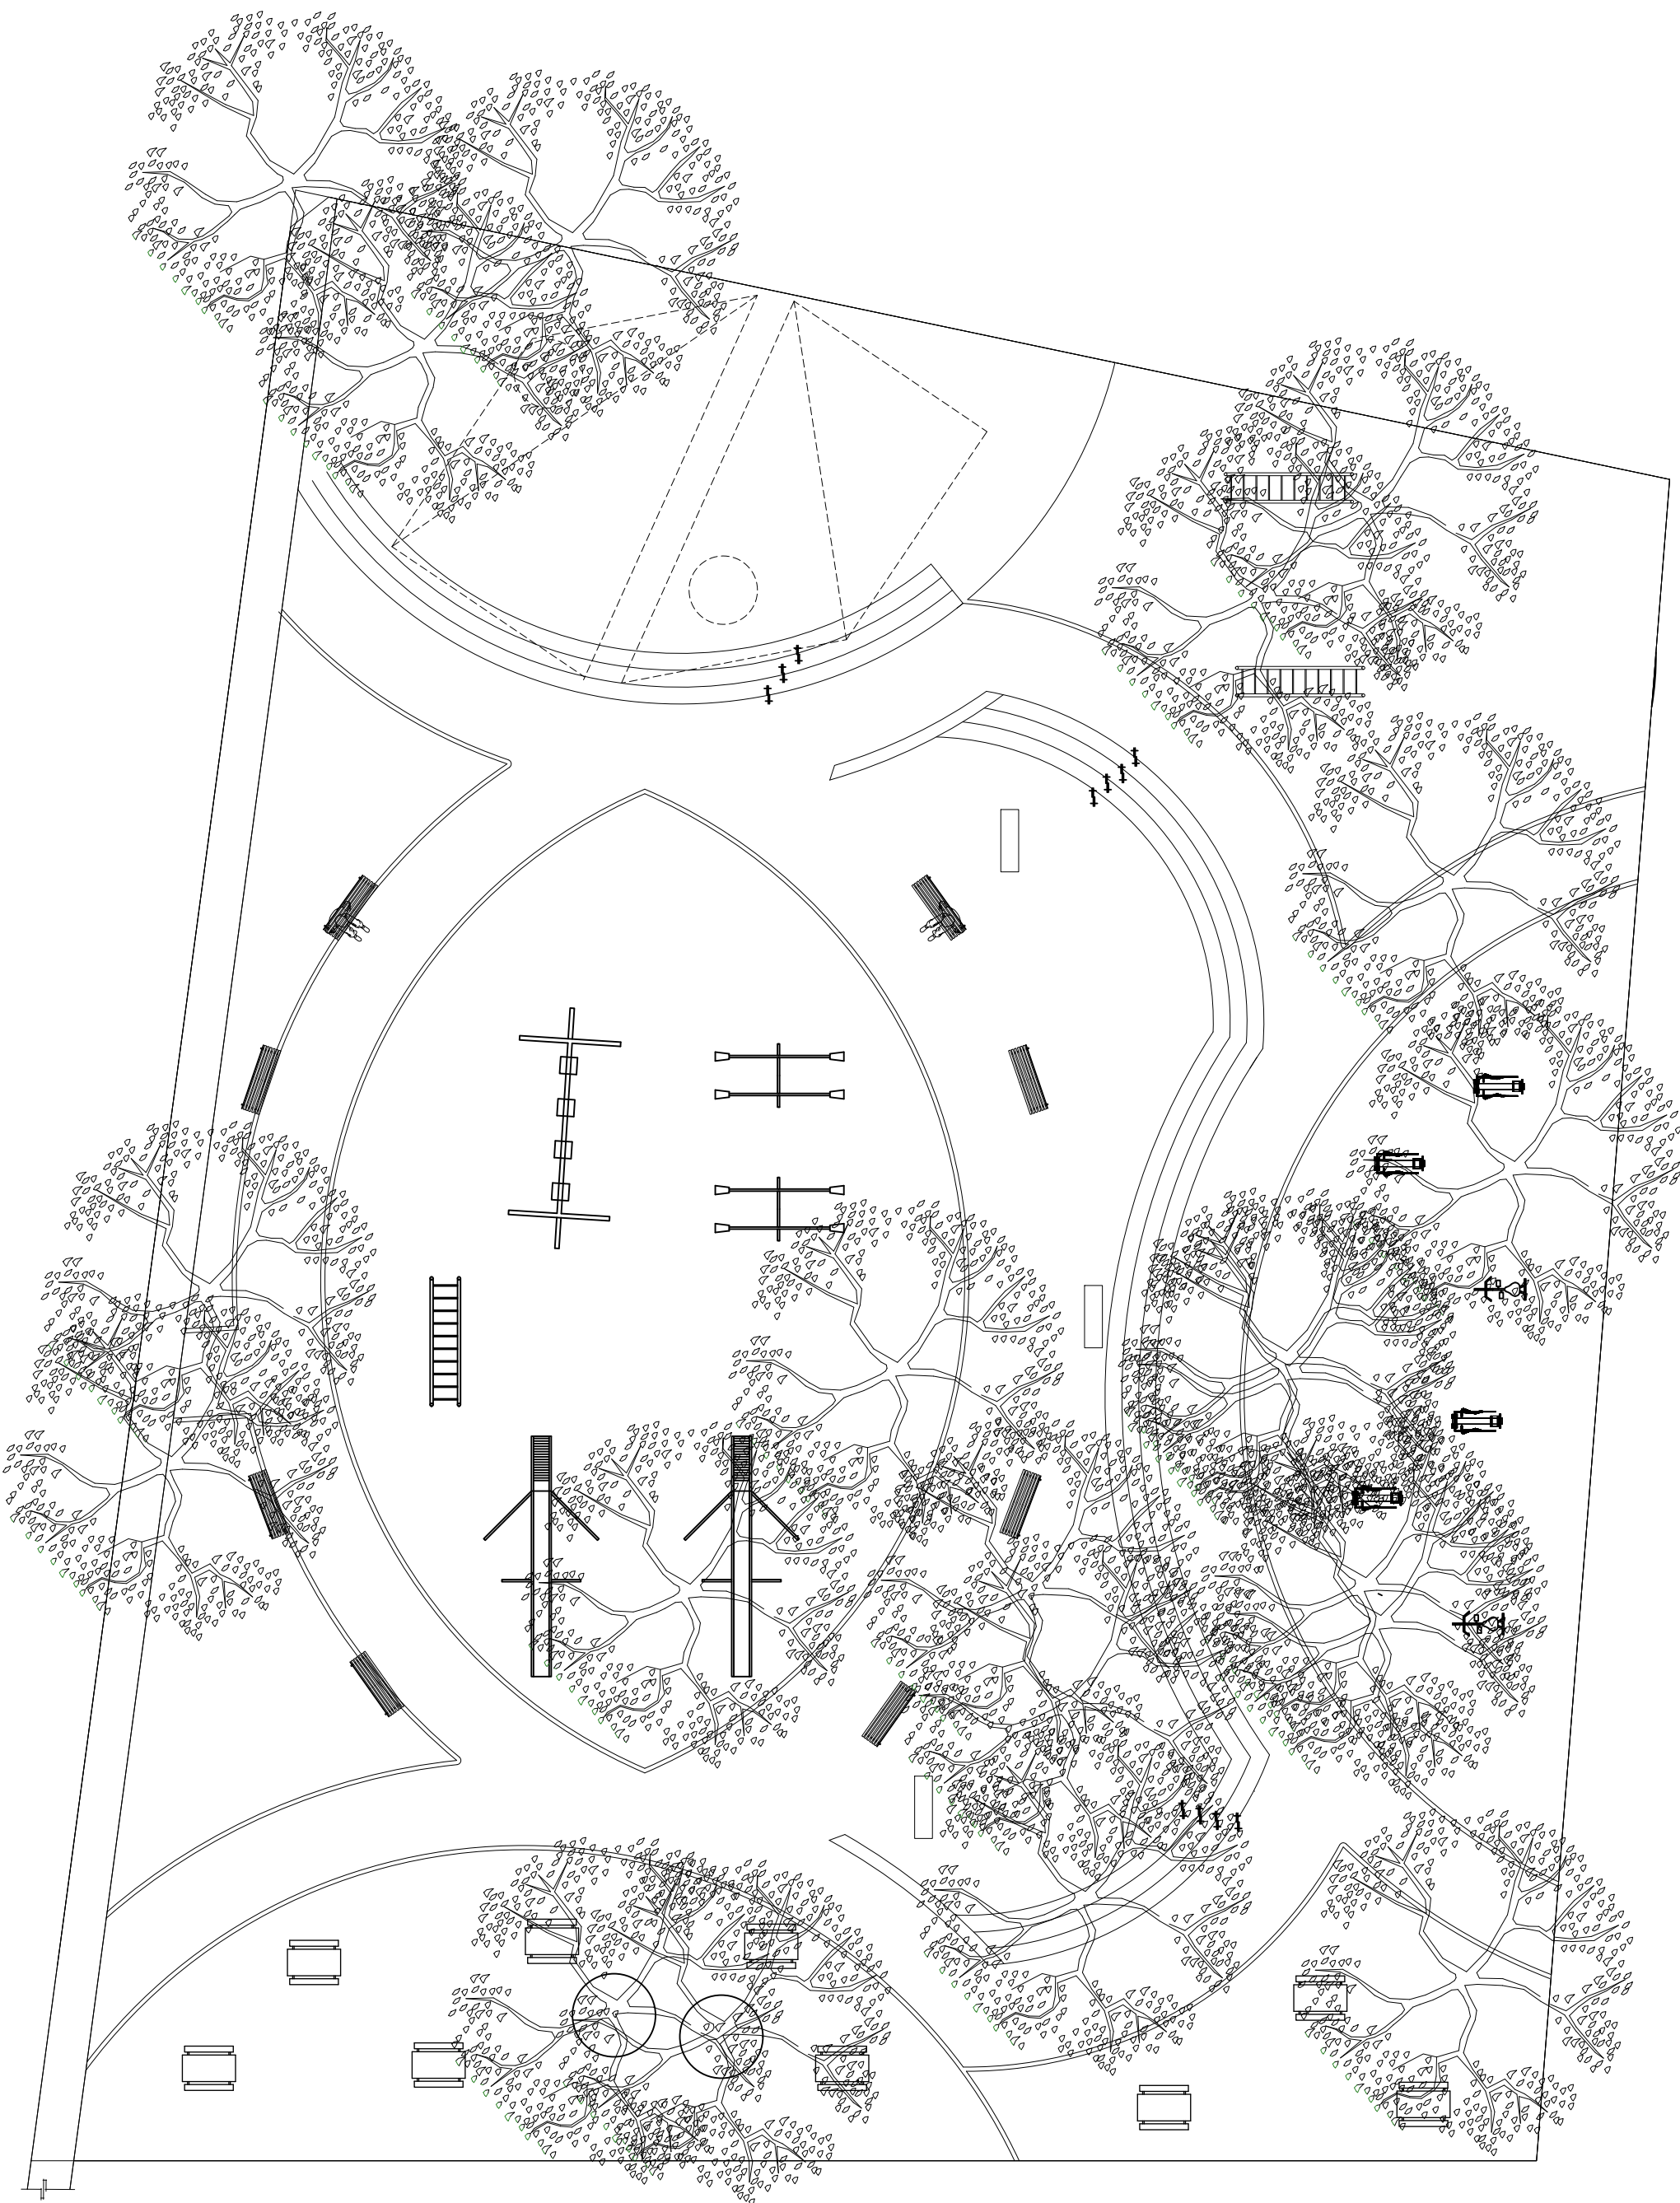

PLANTA ARQUITECTONICA

ESC: 1:100

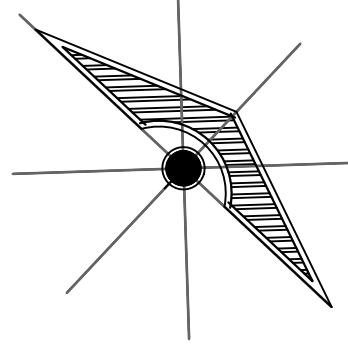UNIVERSIDAD UDS		
LOCALIZACIÓN		
PROYECTÓ	SELLOS	
	DATOS DE LA OBRA	
	PROYECTO: PARQUE RECREATIVO	
	DIRECCIÓN:	
CLAVE	ERVIN ALTAMIRANO JIMENEZ	
	NOMBRE DEL PLANO: PLANTA ARQUITECTONICA	
	FIRMA:	ESCALA: 1:100 ACOTACIÓN: METROS
	A-I	PLANO: 01 / 01
	FECHA: 15 / junio / 2025	