


PLANTA BAJA



PLANTA ALTA

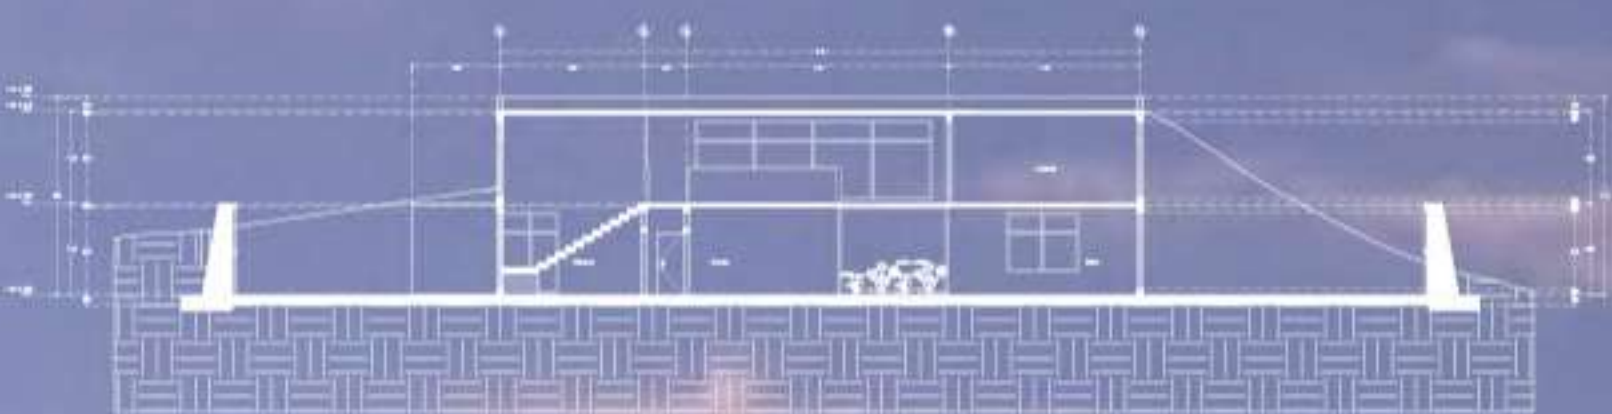

CORTE LONGITUDINAL A,A



CORTE TRANSVERSAL B,B



CASA RESIDENCIAL

UDS
LICENCIATURA EN ARQUITECTURA
VICTOR MANUEL SANTIAGO GUILLEN
LAMINA DE PRESENTACION
ANA CRISTELL GOMEZ RODRIGUEZ