


UDS

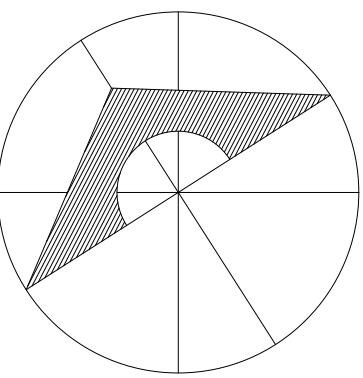

SIMBOLOGÍA

SELLOS

DATOS DE LA OBRA

PROYECTO:
CENTRO CULTURAL

MATERIA:
TALLER INTEGRAL ARQUITECTURA

ARQUITECTO:
VICTOR MANUEL SANTIAGO GUILLEN

ARQUITECTOS:
ZAPETE MORALES JOAQUIN BETONY
RUIZ ESPINOSA URIEL FERNANDO

NOMBRE DEL PLANO:
CORTE Y FACHADAS


D.R.O:

FIRMA:
ESCALA:
1:50

ACOTACIÓN:
METROS

PLANO:
01/01



FECHA:
15/05/2025

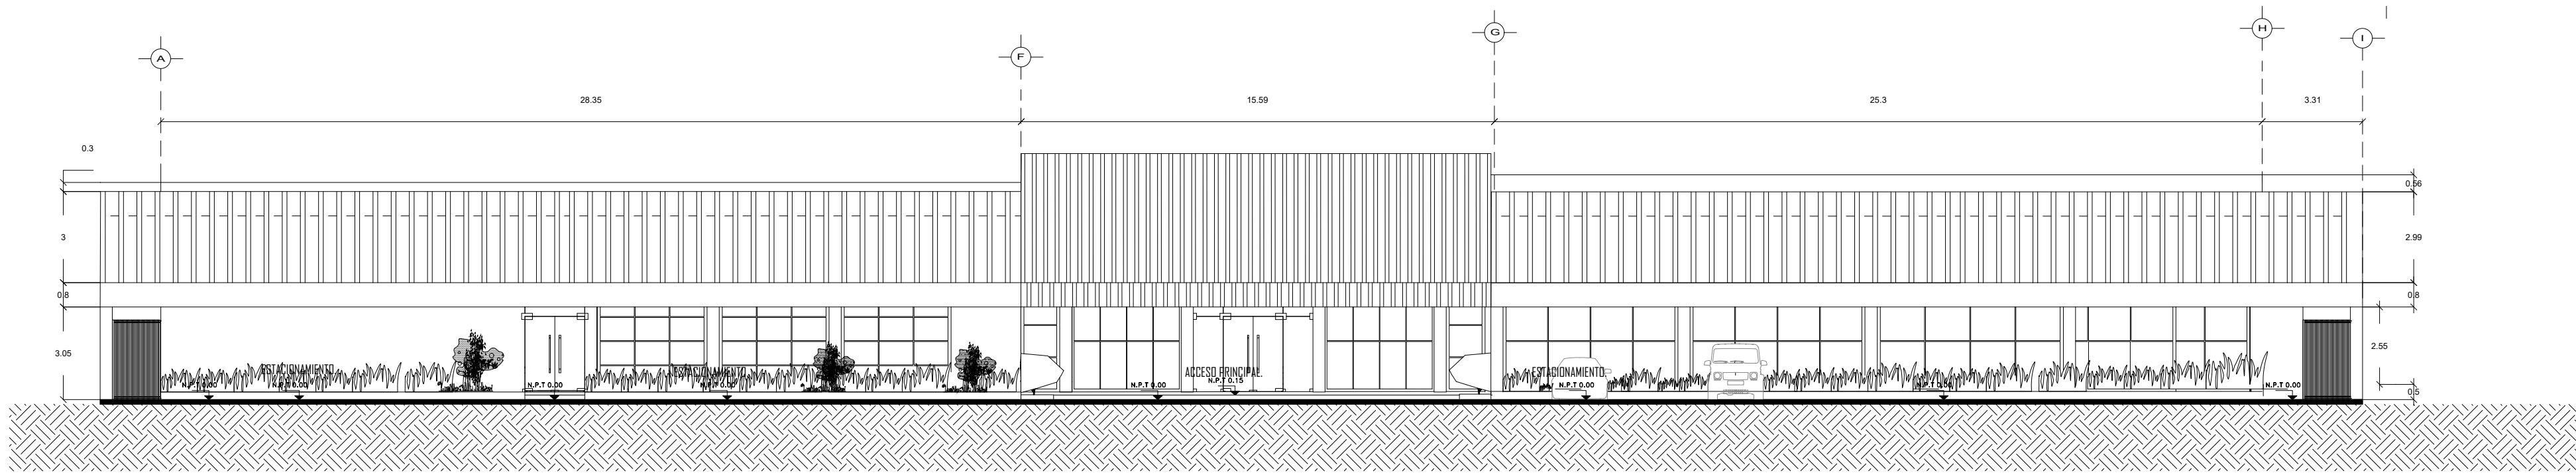

FACHADA PRINCIPAL.

Esc. 1:50



ESCALA GRAFICA

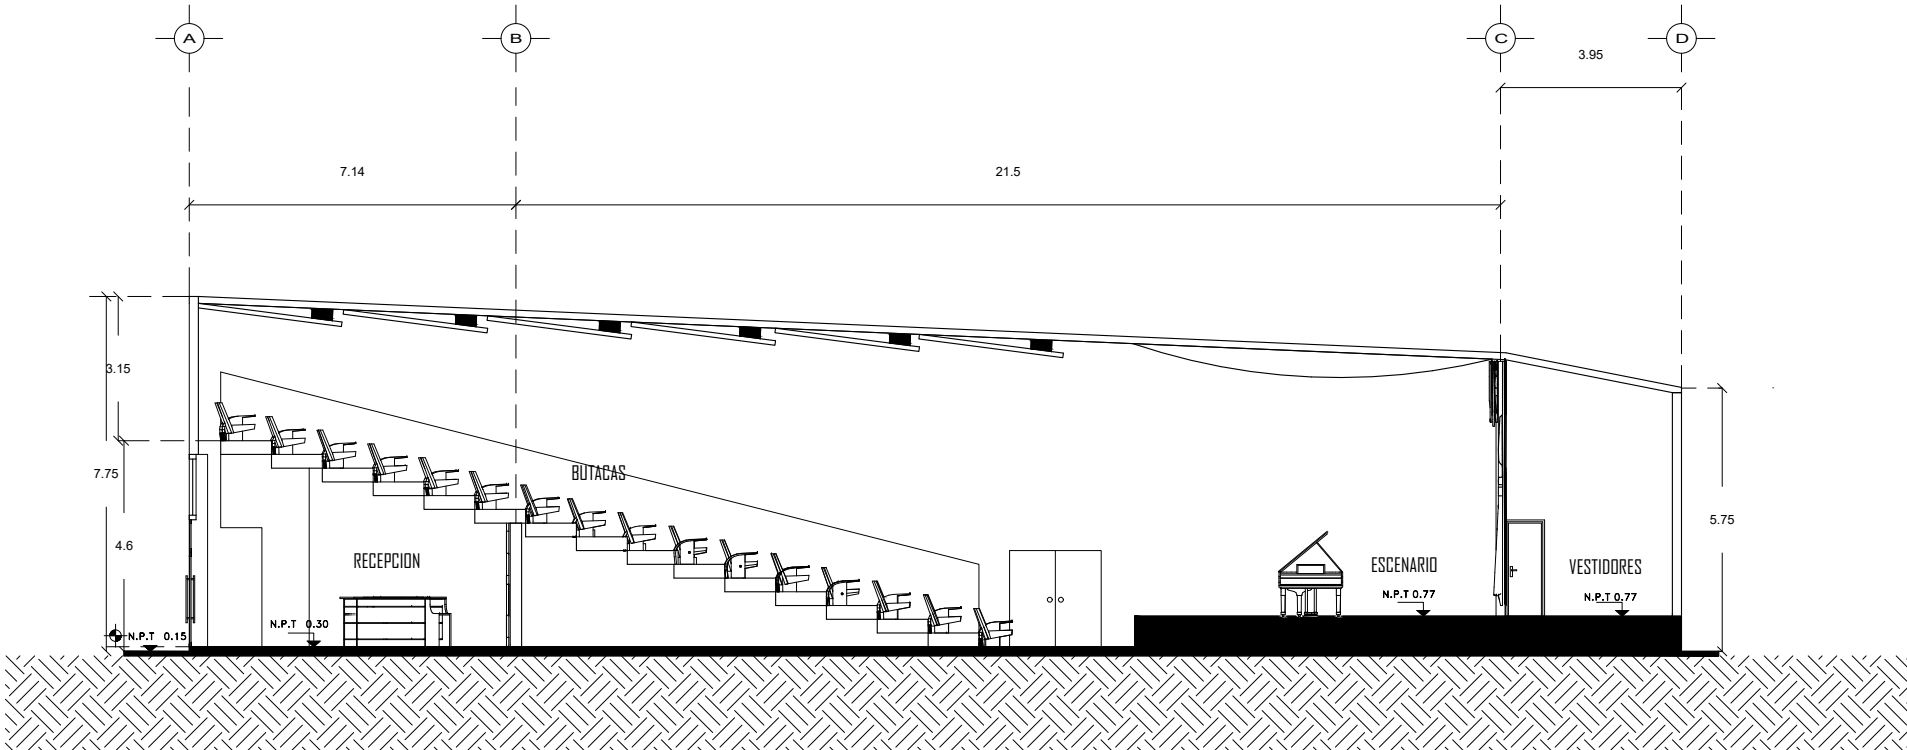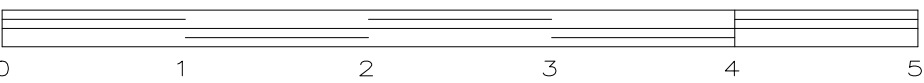

CORTE DE AUDIVISUAL

Esc. 1:50


ESCALA GRAFICA

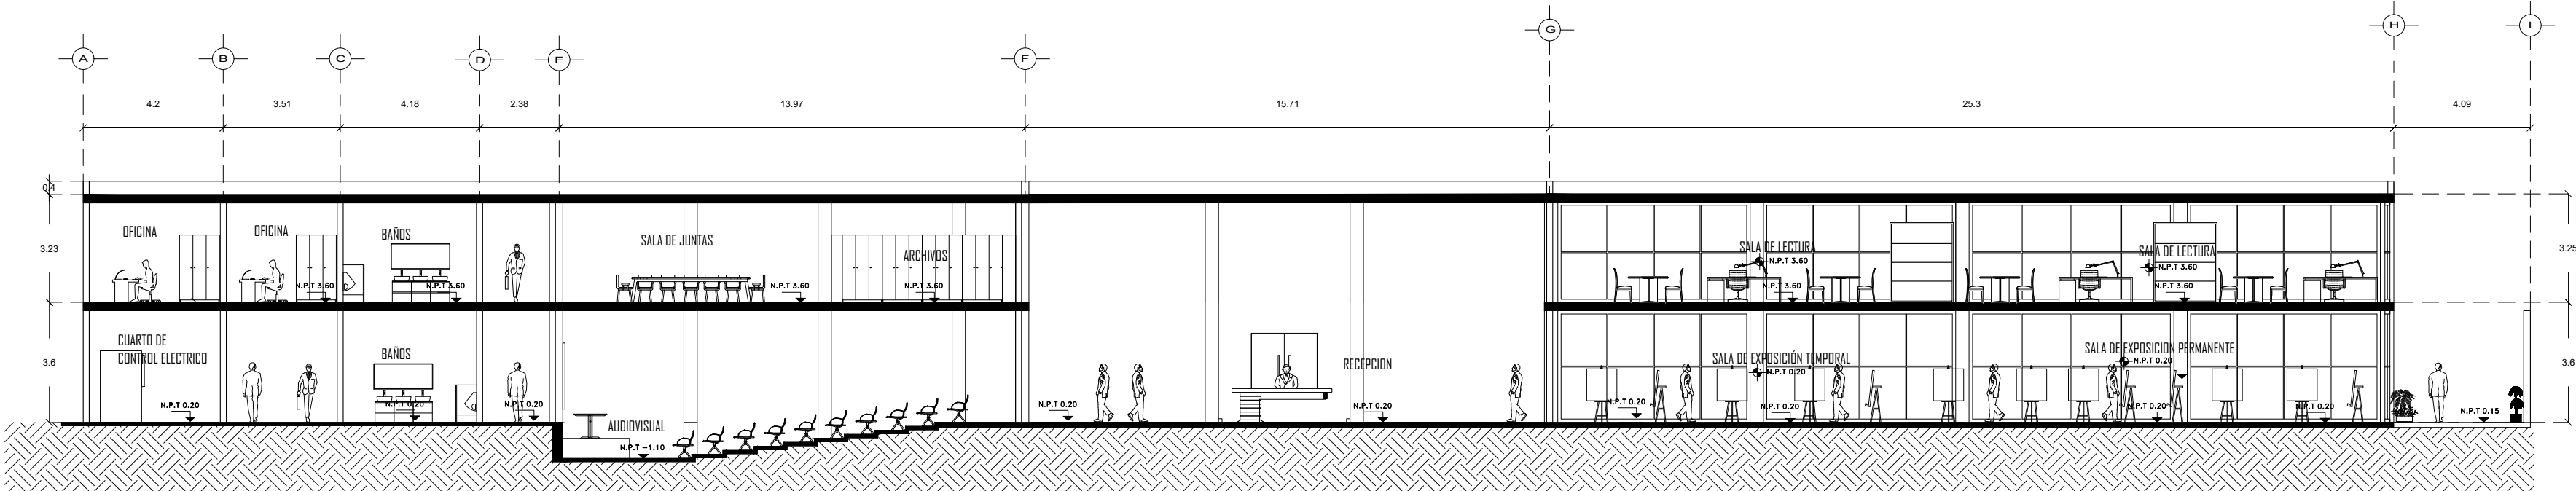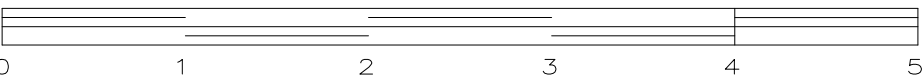

CORTE A-A'.

Esc. 1:50

ESCALA GRAFICA

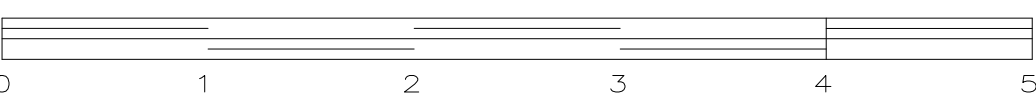

CLAVE