



Mi Universidad

Plantas y Cortes.

Nombre del Alumno: Zapete Morales Joaquin Betony.

Nombre del tema: Proyecto Arquitectónico

Parcial: I

Nombre de la Materia: Taller Integral De Arquitectura II


Nombre del profesor Víctor Manuel Santiago Guillen

Román

Nombre de la Licenciatura: Arquitectura

Cuatrimestre: 9no

UDS

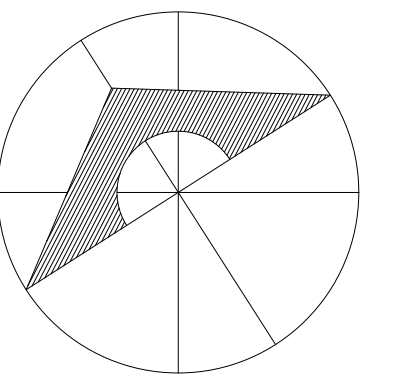

SIMBOLOGÍA

SELLOS

DATOS DE LA OBRA

PROYECTO:
CENTRO CULTURAL

MATERIA:
FALLER INTEGRAL ARQUITECTURA

ARQUITECTO:
VICTOR MANUEL SANTIAGO GUILLEN

ARQUITECTOS:
ZAPETE MORALES JOAQUIN BETONY
RUIZ ESPINOSA URIEL FERNANDO


NOMBRE DEL PLANO:
CORTES Y FACHADAS

D.R.O:

FIRMA:	ESCALA: 1:50
	ACOTACIÓN: METROS



A-1	PLANO: 01 / 01
-----	--------------------------

FECHA: 15/05/2025

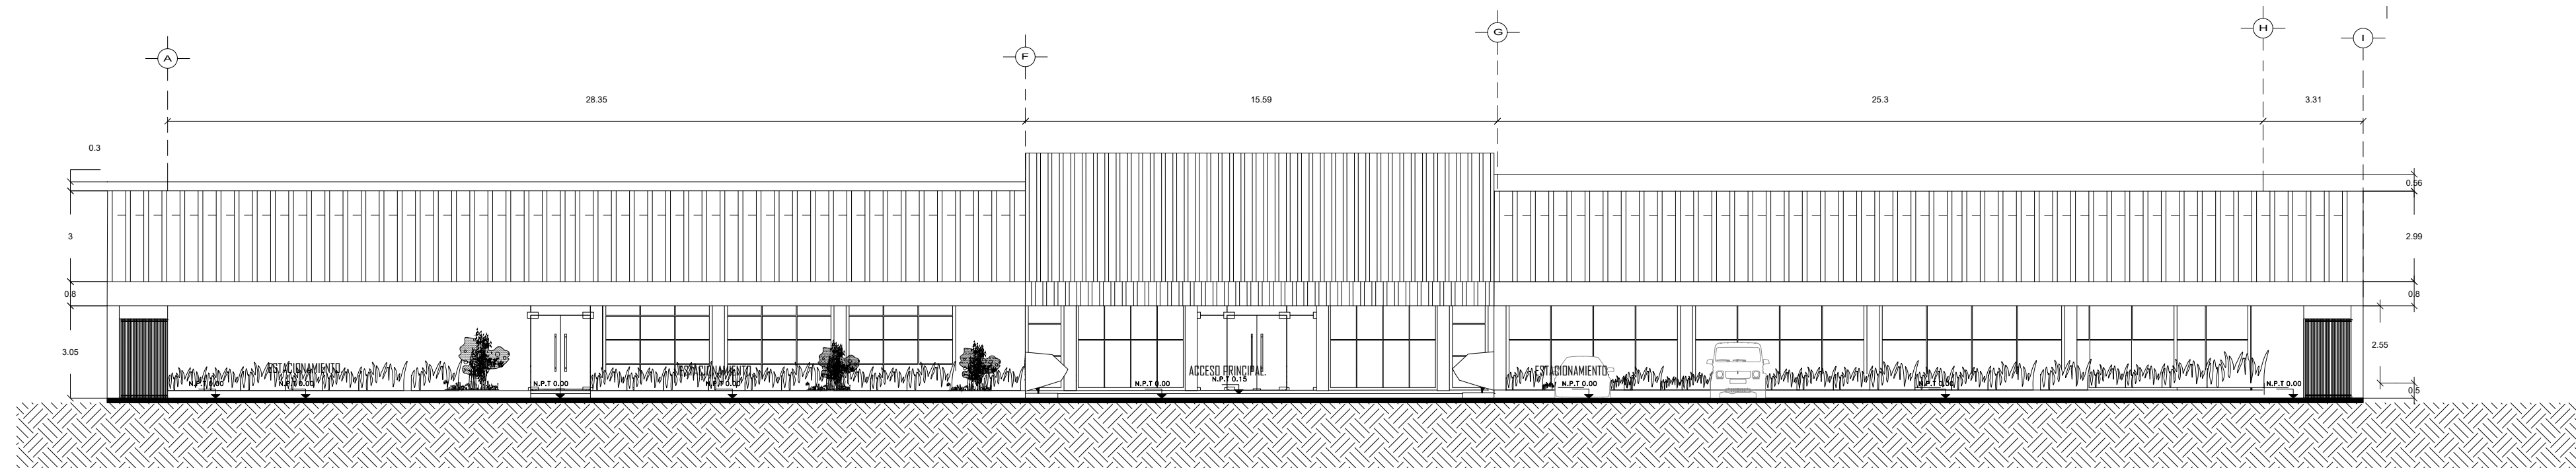

FACHADA PRINCIPAL.
Esc. _____ 1:50



ESCALA GRAFICA

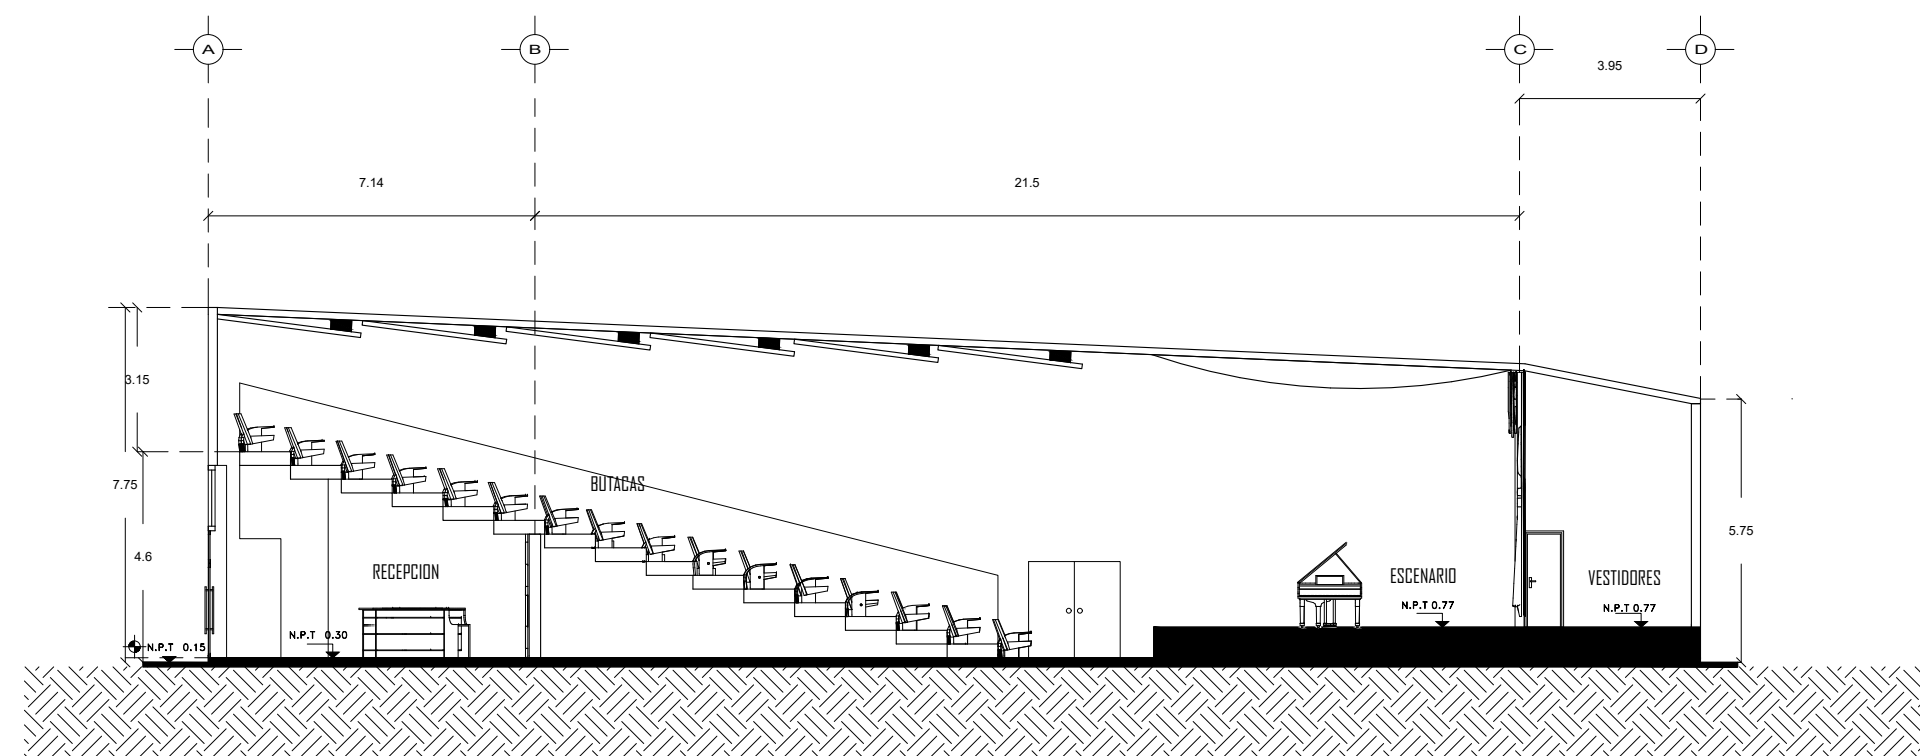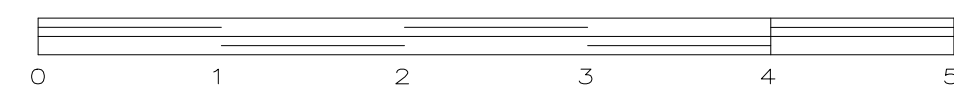

CORTE DE AUDIVISUAL

Esc. 1:50


ESCALA GRAFICA

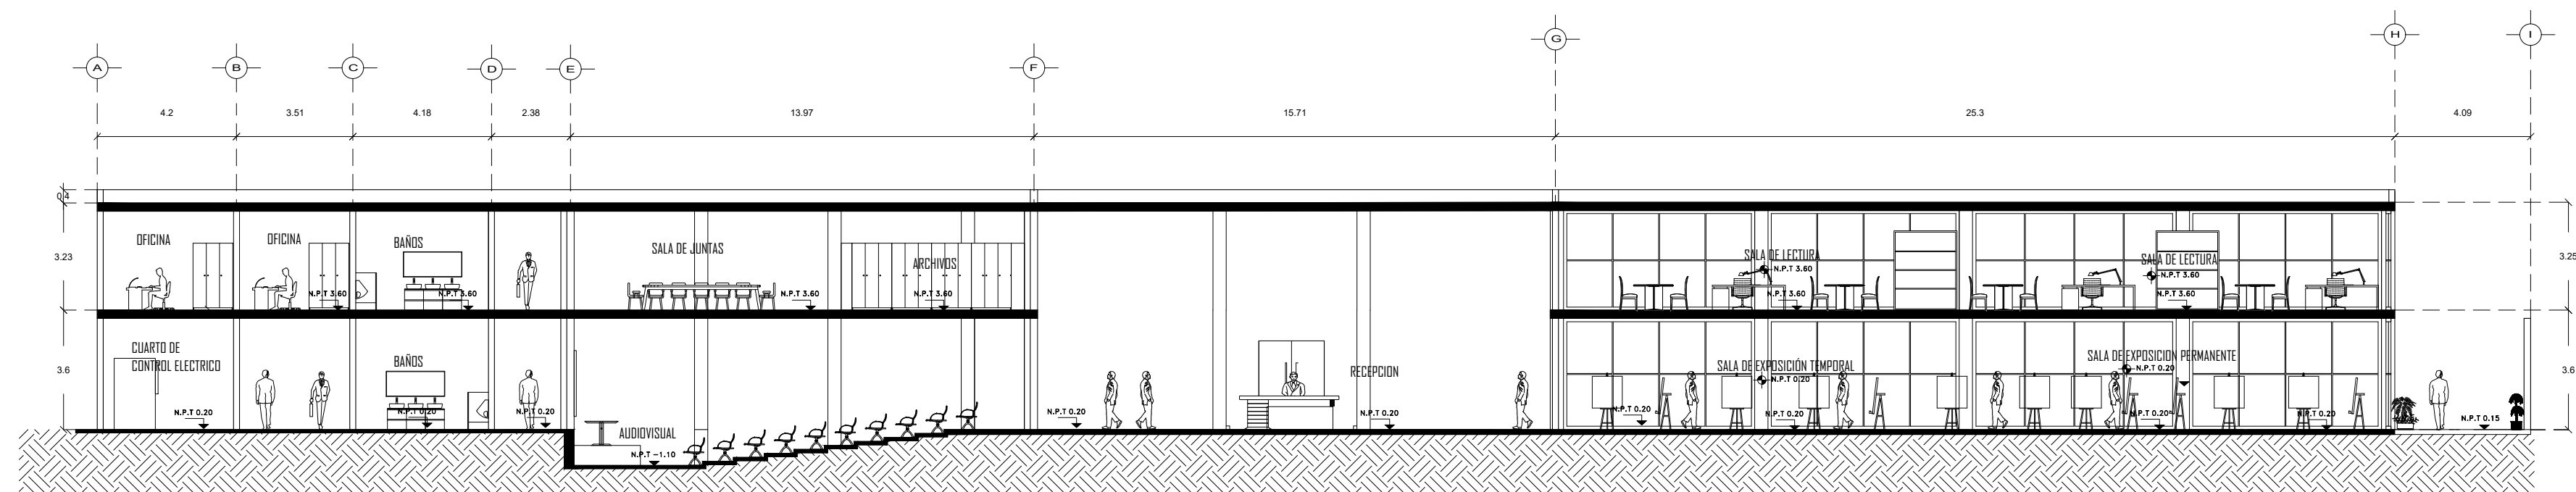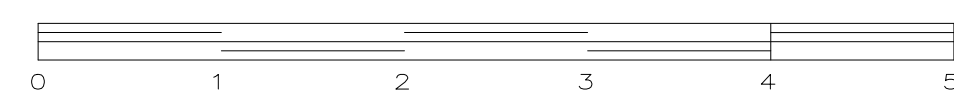

CORTE A-A'.

Esc. 1:50

ESCALA GRAFICA

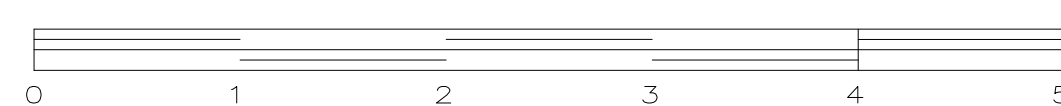

CLAVE

